


ЛЕГЕНДА:

- граница плана
- границе катастарских парцела
- границе објекта

АНАЛИТИЧКО ГЕОДЕТСКЕ ТАЧКЕ
ГРАНИЦЕ ПЛАНА

- | | | | |
|-----|------------|------------|------------|
| 1. | 7395458.25 | 4843086.96 | 4843292.80 |
| 2. | 7395460.78 | 4843088.01 | 4843284.81 |
| 3. | 7395468.99 | 4843082.46 | 4843246.70 |
| 4. | 7395482.07 | 4843080.05 | 4843230.75 |
| 5. | 7395487.60 | 4843079.40 | 4843230.02 |
| 6. | 7395498.01 | 4843078.74 | 4843222.60 |
| 7. | 7395509.89 | 4843079.38 | 4843216.84 |
| 8. | 7395523.73 | 4843081.24 | 4843214.14 |
| 9. | 7395538.33 | 4843083.78 | 4843184.68 |
| 10. | 7395546.71 | 4843086.52 | 4843180.19 |
| 11. | 7395553.24 | 4843080.48 | 4843180.38 |
| 12. | 7395599.39 | 4843124.71 | 4843178.93 |
| 13. | 7395612.11 | 4843136.09 | 4843178.81 |
| 14. | 7395620.37 | 4843146.33 | 4843178.87 |
| 15. | 7395648.93 | 4843187.18 | 4843179.45 |
| 16. | 7395652.85 | 4843184.44 | 4843180.58 |
| 17. | 7395665.80 | 4843203.23 | 4843181.20 |
| 18. | 7395676.83 | 4843195.38 | 4843179.77 |
| 19. | 7395683.61 | 4843204.92 | 4843174.72 |
| 20. | 7395704.54 | 4843235.45 | 4843164.68 |
| 21. | 7395714.50 | 4843245.28 | 4843158.10 |
| 22. | 7395737.94 | 4843252.77 | 4843153.33 |
| 23. | 7395715.35 | 4843322.85 | 4843149.37 |
| 24. | 7395654.10 | 4843316.79 | 4843137.49 |
| 25. | 7395638.47 | 4843314.86 | 4843119.14 |
| 26. | 7395618.37 | 4843309.01 | 4843115.83 |
| 27. | 7395616.05 | 4843300.23 | |
| 28. | 7395611.48 | | |
| 29. | 7395609.72 | | |
| 30. | 7395622.85 | | |
| 31. | 7395624.53 | | |
| 32. | 7395625.12 | | |
| 33. | 7395616.12 | | |
| 34. | 7395605.13 | | |
| 35. | 7395606.43 | | |
| 36. | 7395545.70 | | |
| 37. | 7395527.69 | | |
| 38. | 7395524.74 | | |
| 39. | 7395511.98 | | |
| 40. | 7395505.08 | | |
| 41. | 7395499.55 | | |
| 42. | 7395491.63 | | |
| 43. | 7395482.94 | | |
| 44. | 7395470.41 | | |
| 45. | 7395465.84 | | |
| 46. | 7395463.18 | | |
| 47. | 7395462.45 | | |
| 48. | 7395461.76 | | |
| 49. | 7395461.40 | | |
| 50. | 7395461.42 | | |
| 51. | 7395460.81 | | |
| 52. | 7395459.74 | | |
| 53. | 7395459.44 | | |

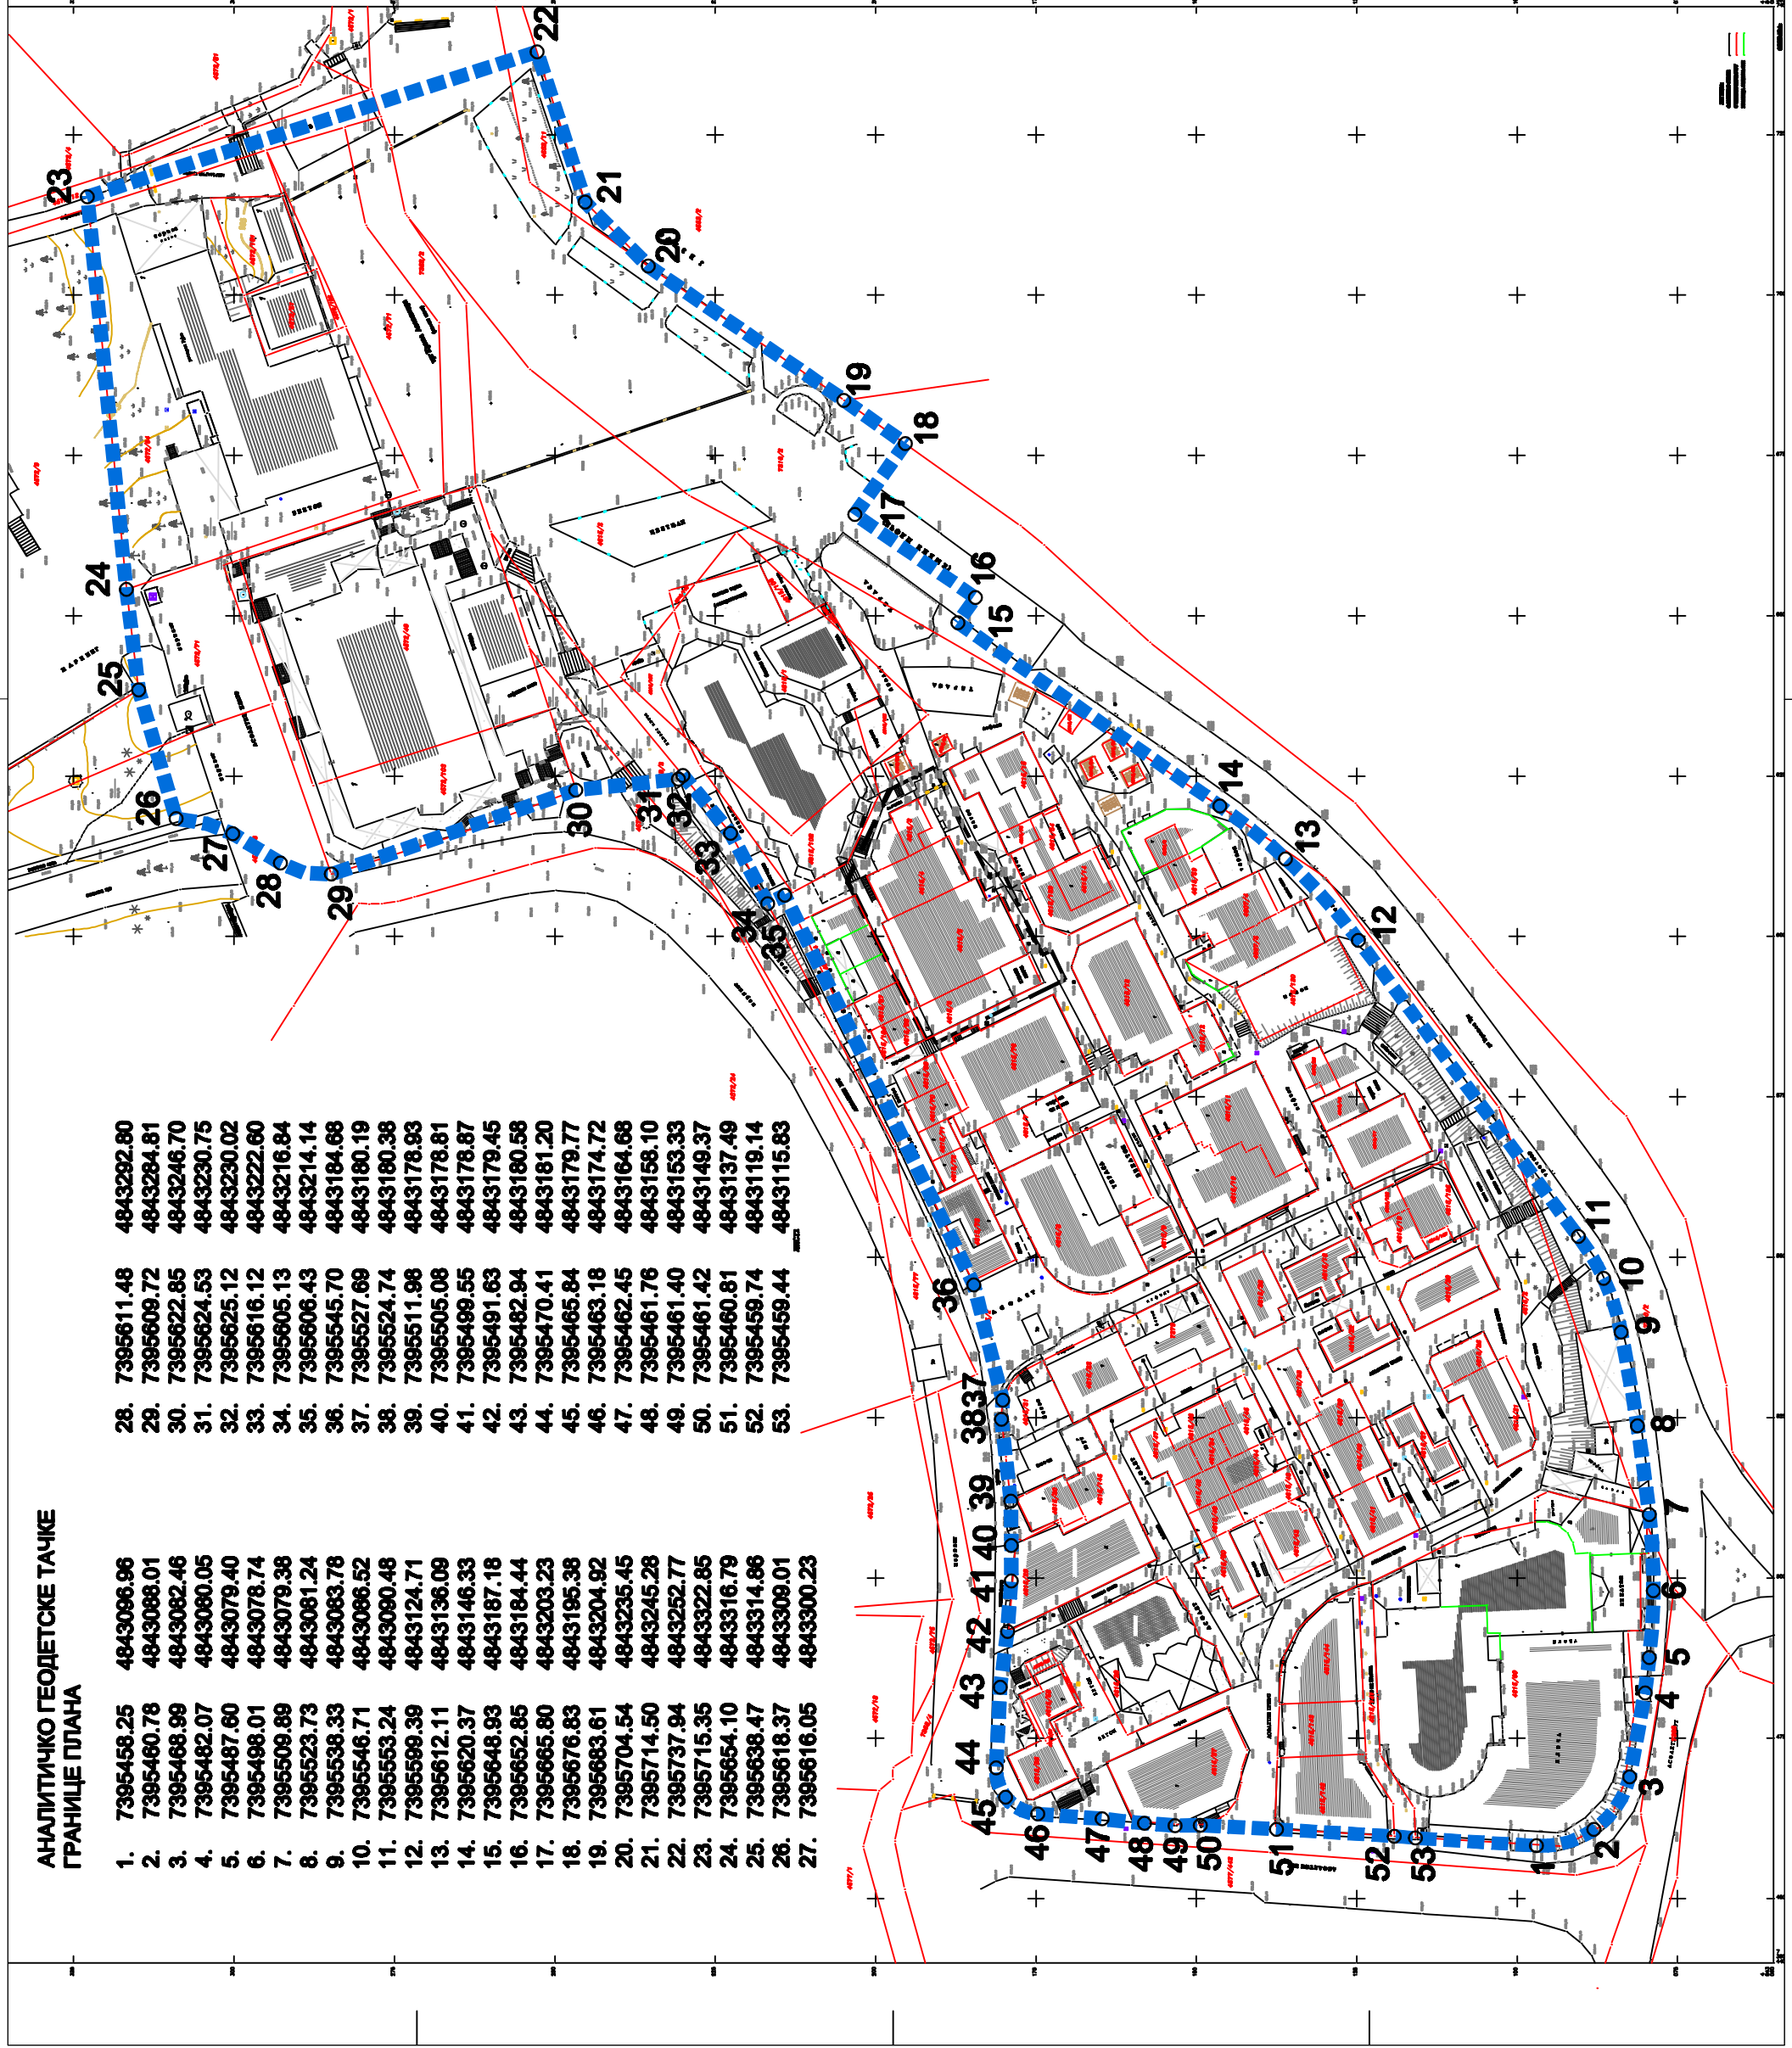

ОПШТИНА ЧАЈЕТИНА

ИЗМЕНА И ДОПУНА
ПЛАНА ДЕТАЉНЕ РЕГУЛАЦИЈЕ
ЗА ТРЖНИ ЦЕНТАР ЗЛАТИБОР
-нацрт плана-

AG BIRO d.o.o.
директор:
Милош Папић, дипл.инж.грађ.

одговорни урбаниста:
Ана Папић, дипл.инж.арх.

ГРАНИЦА ПЛАНА

размера: 1 : 1000	бр. листа: 01
март 2019. год.	