



PRODUCED BY AN AUTODESK EDUCATIONAL PRODUCT

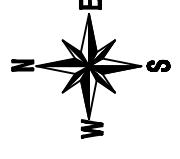

PRODUCED BY AN AUTODESK EDUCATIONAL PRODUCT

ЛЕГЕНДА:

- граница плана
- границе катастарских парцела
- границе зона
- ознака зона
- границе целина
- ознака целина
- границе блокова
- предлог нових граница парцела

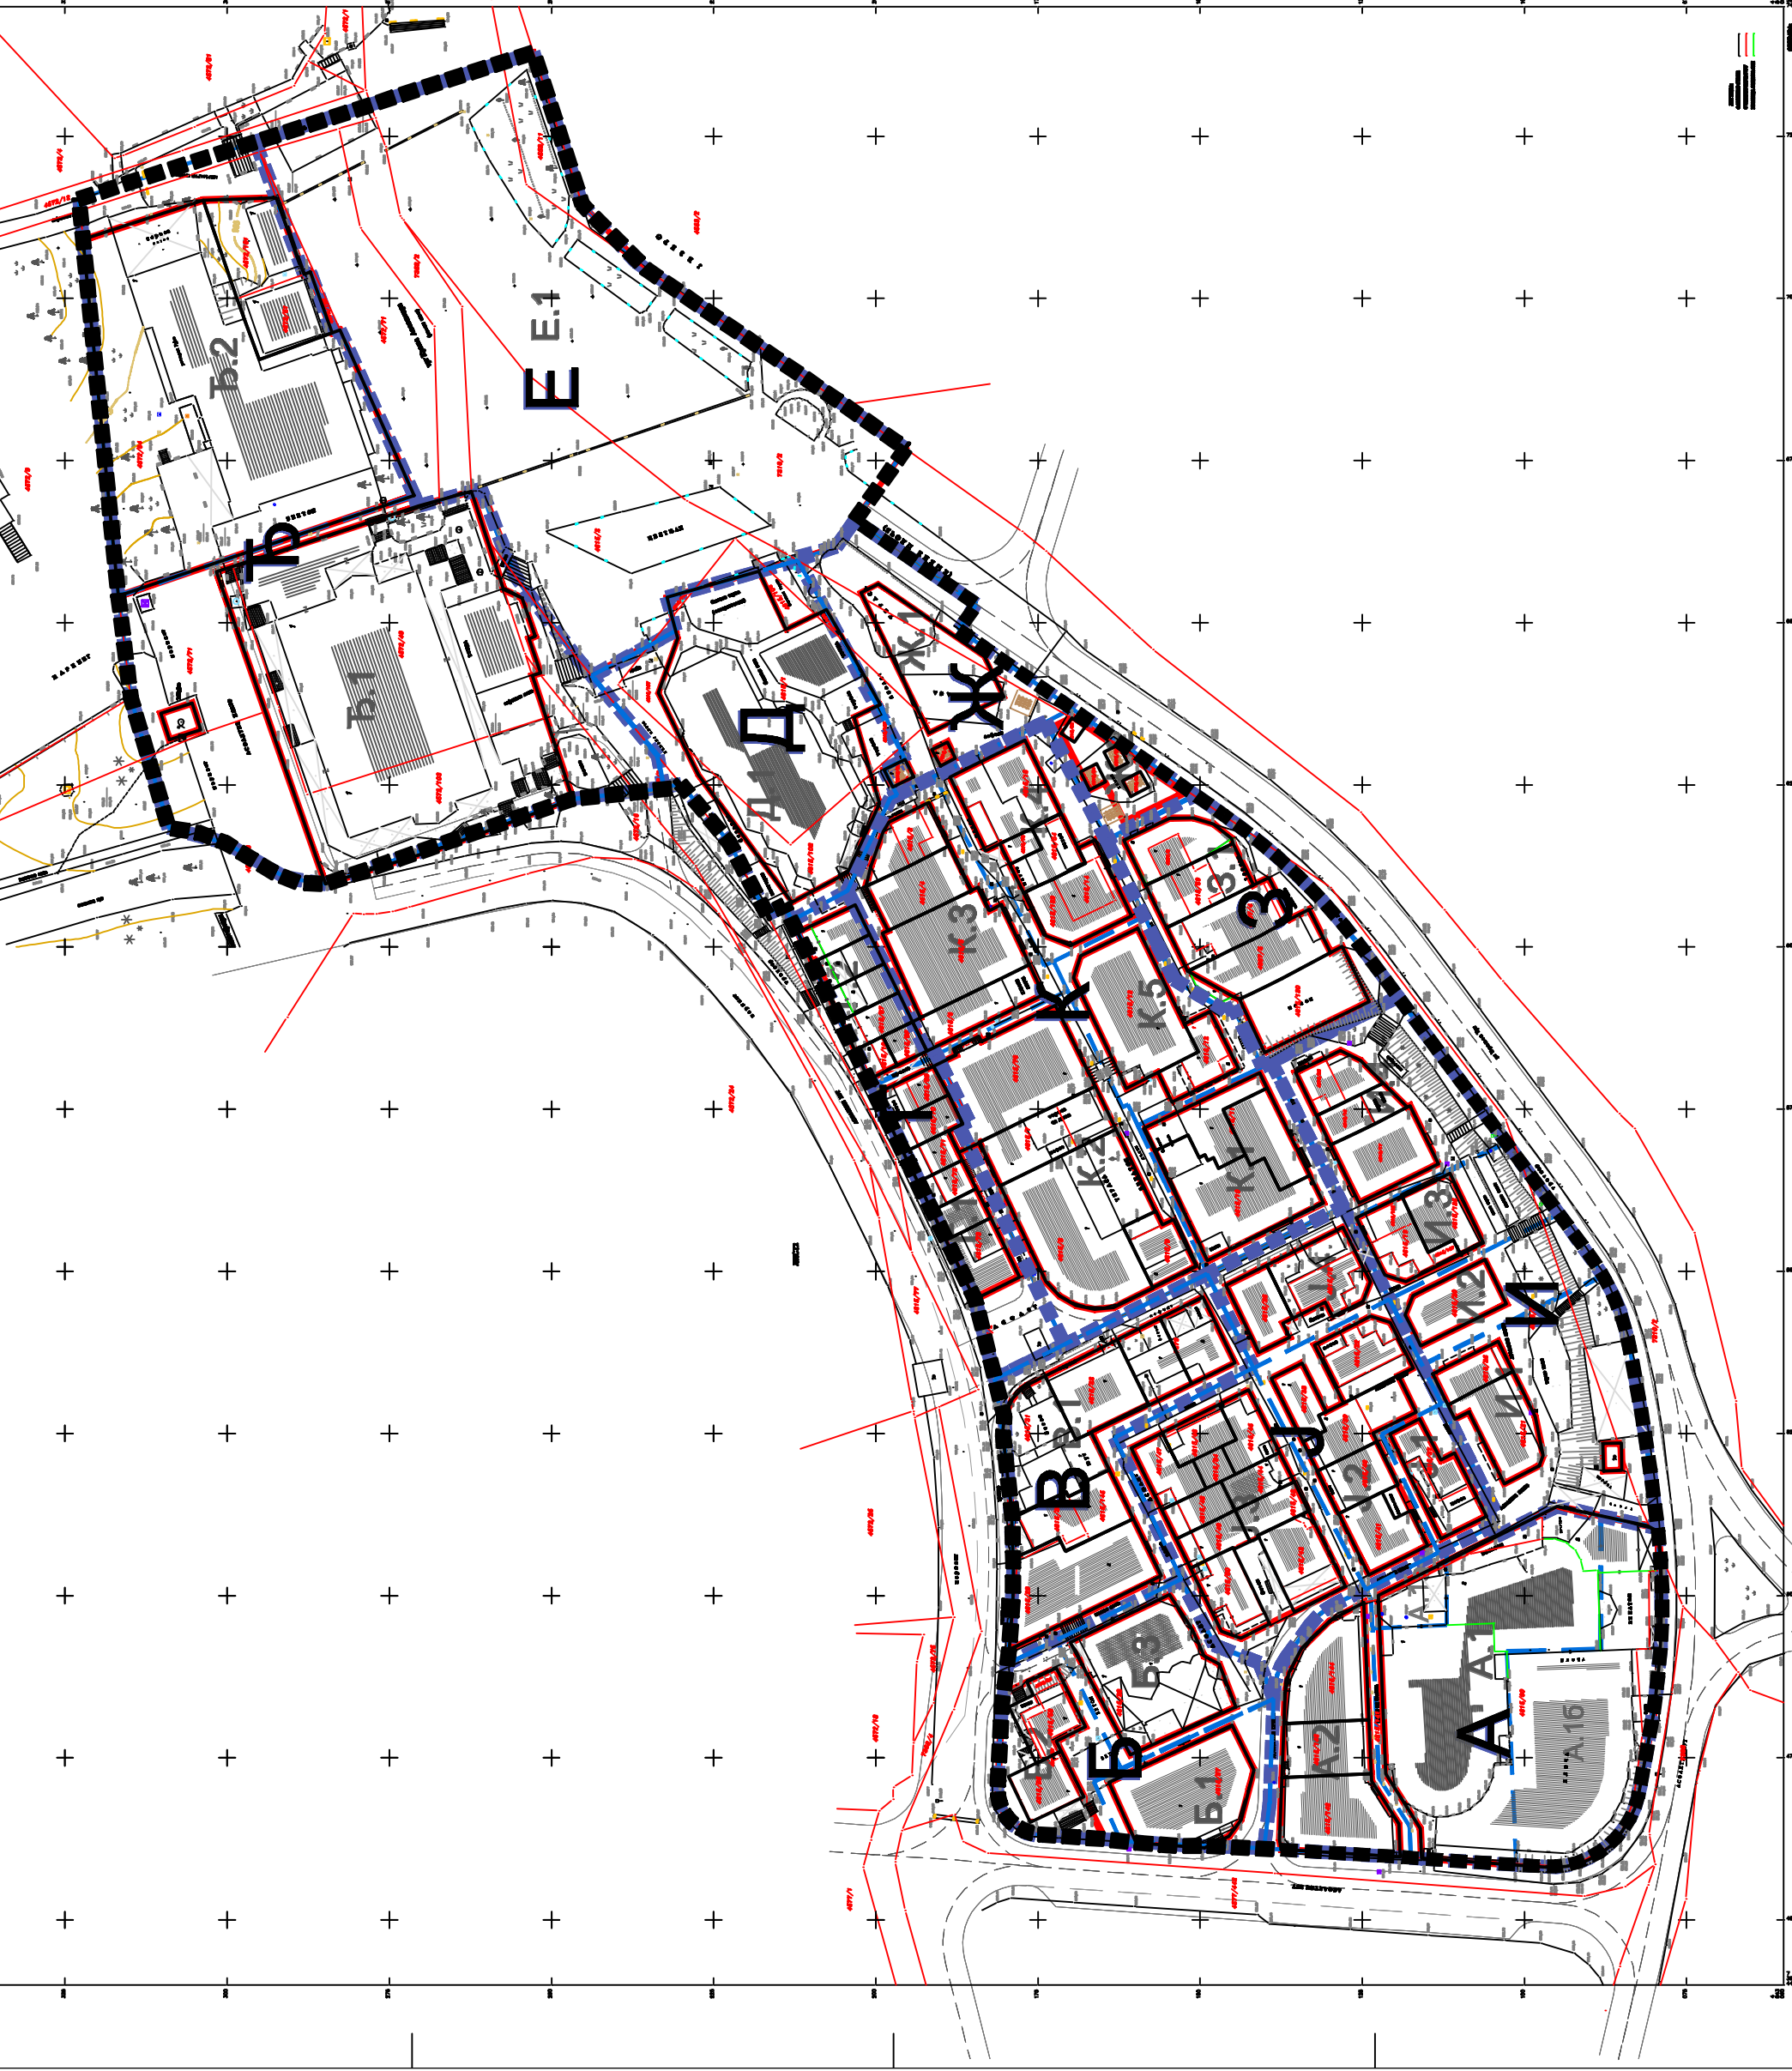

ОПШТИНА ЗАЈЕТИНА

ИЗМЕНА И ДОПУНА  
ПЛАНА ДЕТАЉНЕ РЕГУЛАЦИЈЕ  
ЗА ТРЖНИ ЦЕНТАР ЗЛАТИБОР  
-нацрт плана-

AG BIRO d.o.o.

директор:

Милош Папић, дипл.инж.грађ.

одговорни урбаниста:

Ана Папић, дипл.инж.арх.

УРБАНИСТИЧКА ПАРЦЕЛАЦИЈА

размера: 1 : 1000

бр. листа: 09

март 2019. год.

PRODUCED BY AN AUTODESK EDUCATIONAL PRODUCT

PRODUCED BY AN AUTODESK EDUCATIONAL PRODUCT