





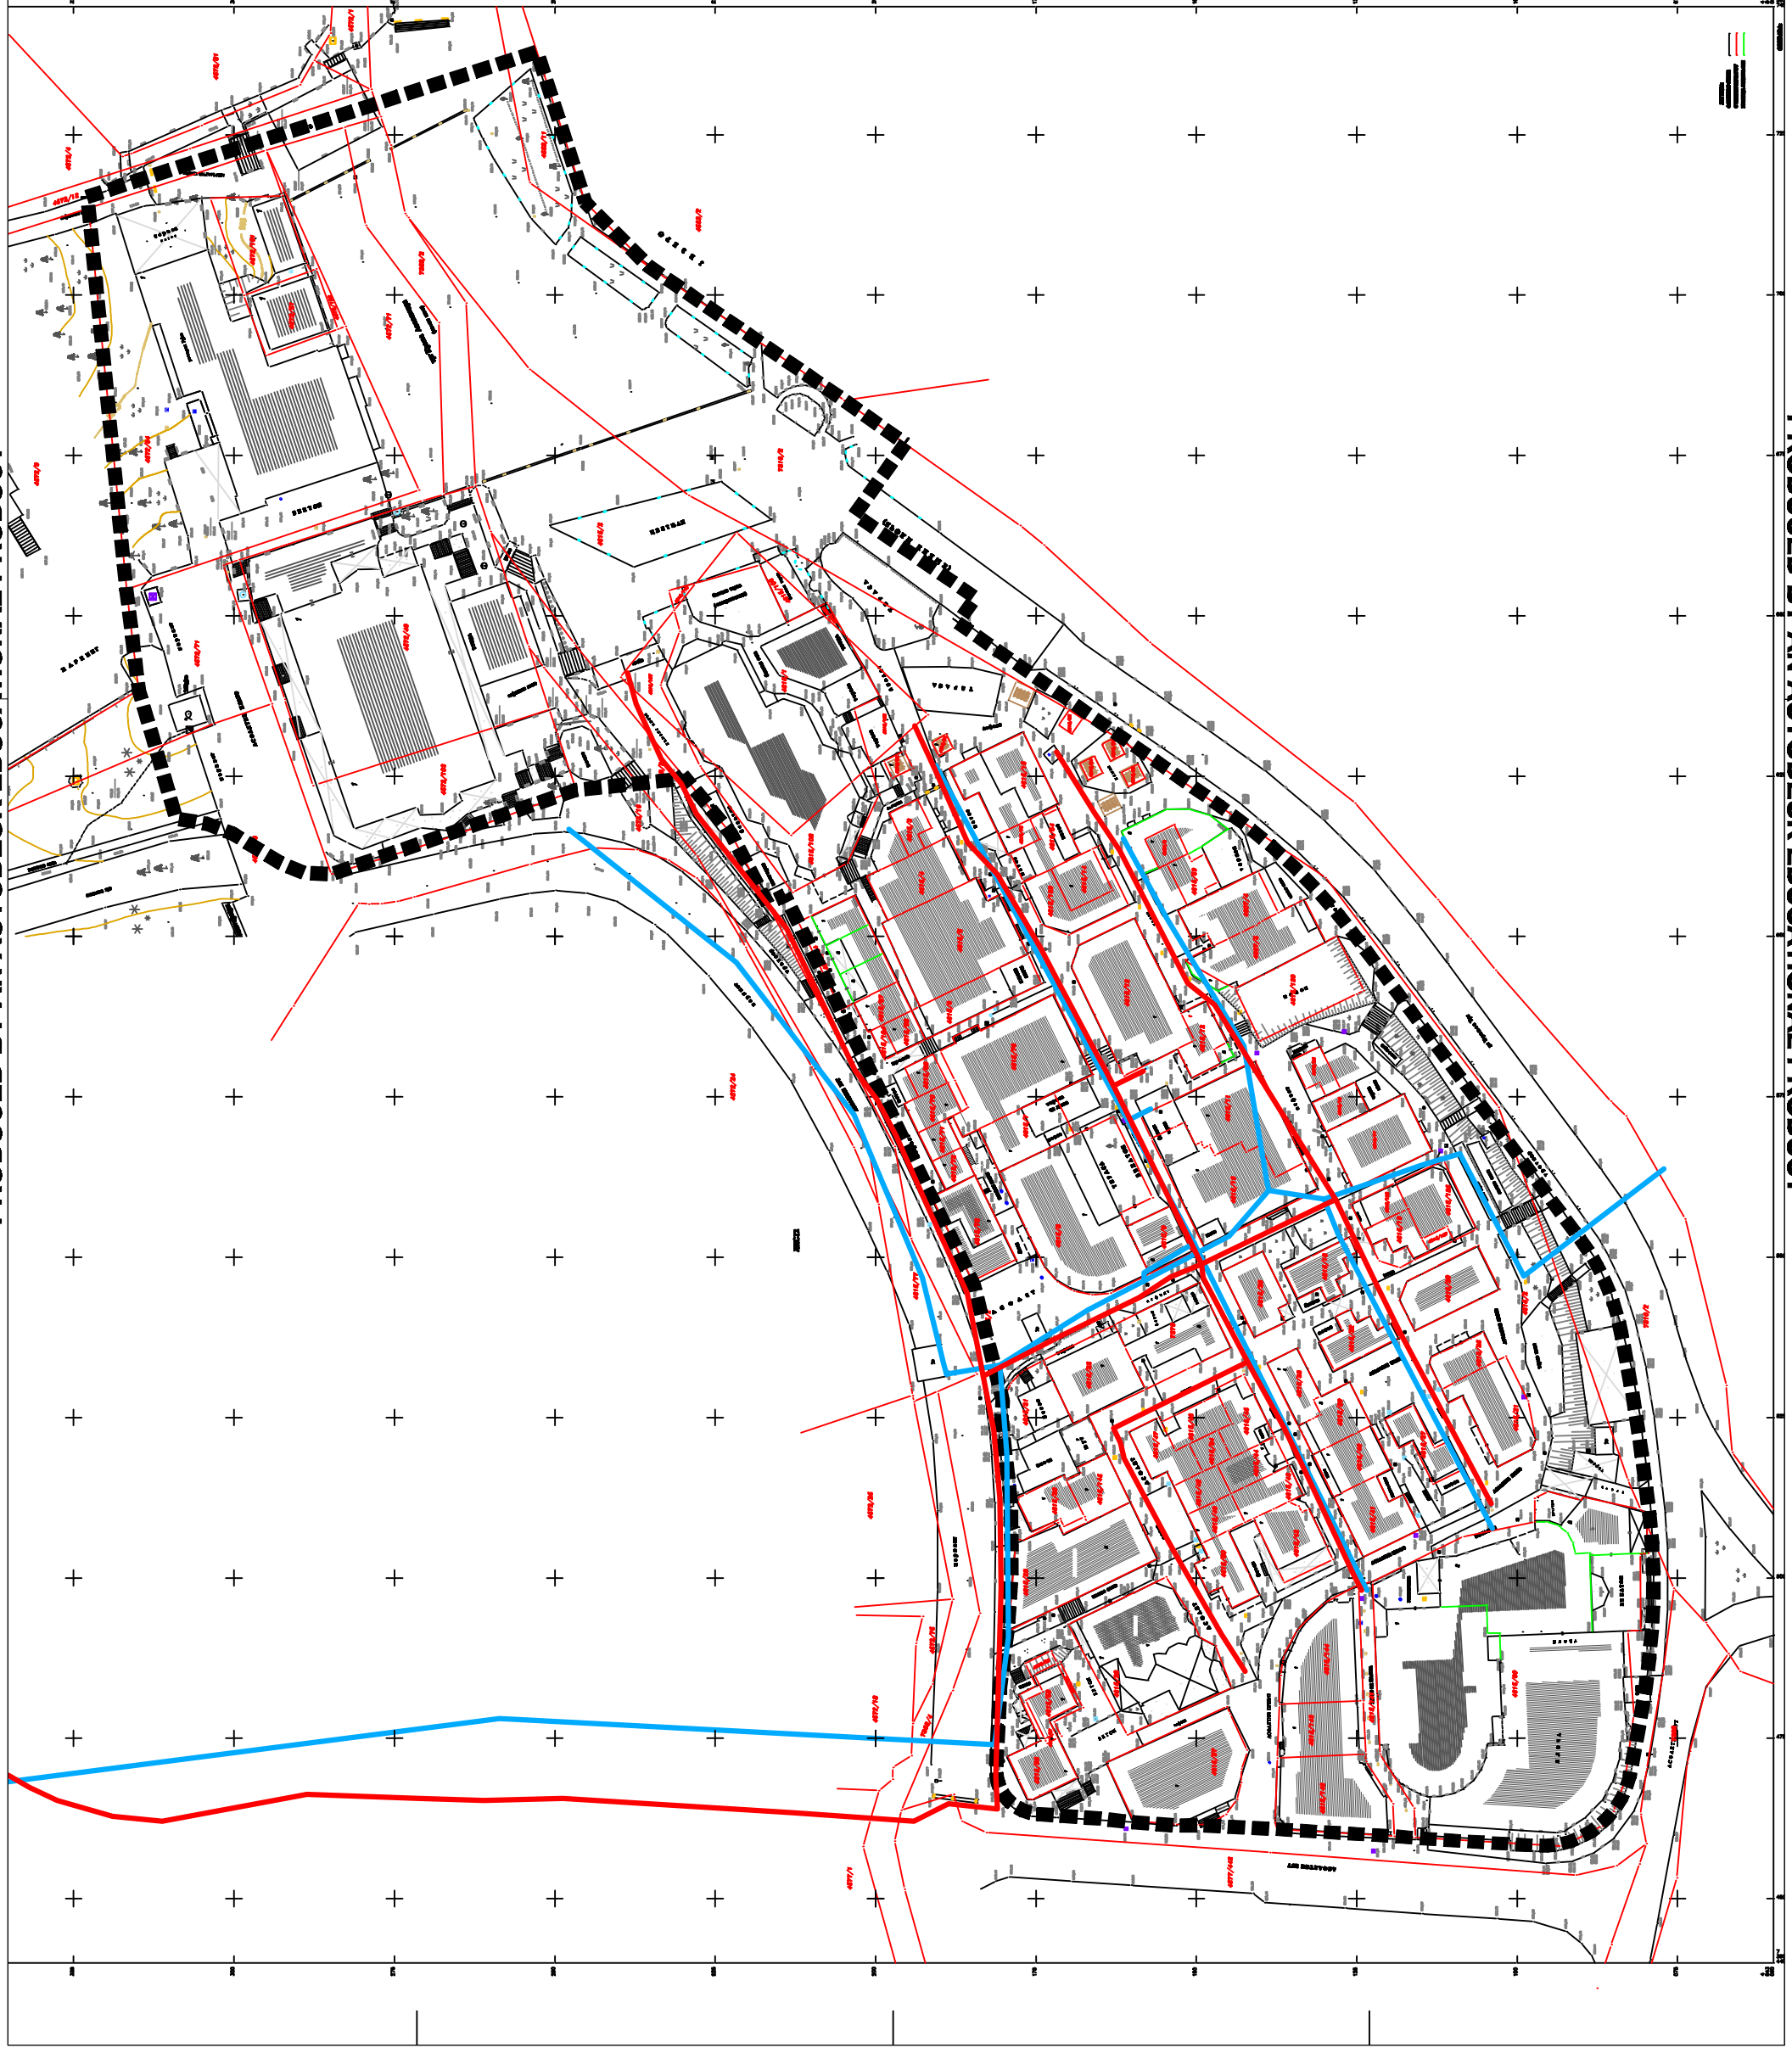


ЛЕГЕНДА:

-  граница плана
-  границе катастарских парцела
-  границе објеката
-  водоводна и канализациона инфраструктурна мрежа
-  примерна водоводна мрежа
-  примерна канализациона мрежа



ОПШТИНА ЧАЈЕТИНА

ИЗМЕНА И ДОПУНА
ПЛАНА ДЕТАЉНЕ РЕГУЛАЦИЈЕ
ЗА ТРЖНИ ЦЕНТАР ЗЛАТИБОР
-нацрт плана-

AG BIRO d.o.o.

директор:
Милош Папић, дипл.инж.граф.

одговорни урбаниста:
Ана Папић, дипл.инж.арх.

ХИДРОТЕХНИЧКА
ИНФРАСТРУКТУРА

размера: 1 : 1000

бр. листа: 10

март 2019. год.