


ЛЕГЕНДА:

- граница плана
- границе катастарских парцела
- границе објекта
- дистрибутивна гасана мрежа
- дистрибутивна гасана мрежа Ø 90
- дистрибутивна гасана мрежа Ø 63
- дистрибутивна гасана мрежа Ø 40
- дистрибутивна гасана мрежа Ø 25
- непроходна граница објекта

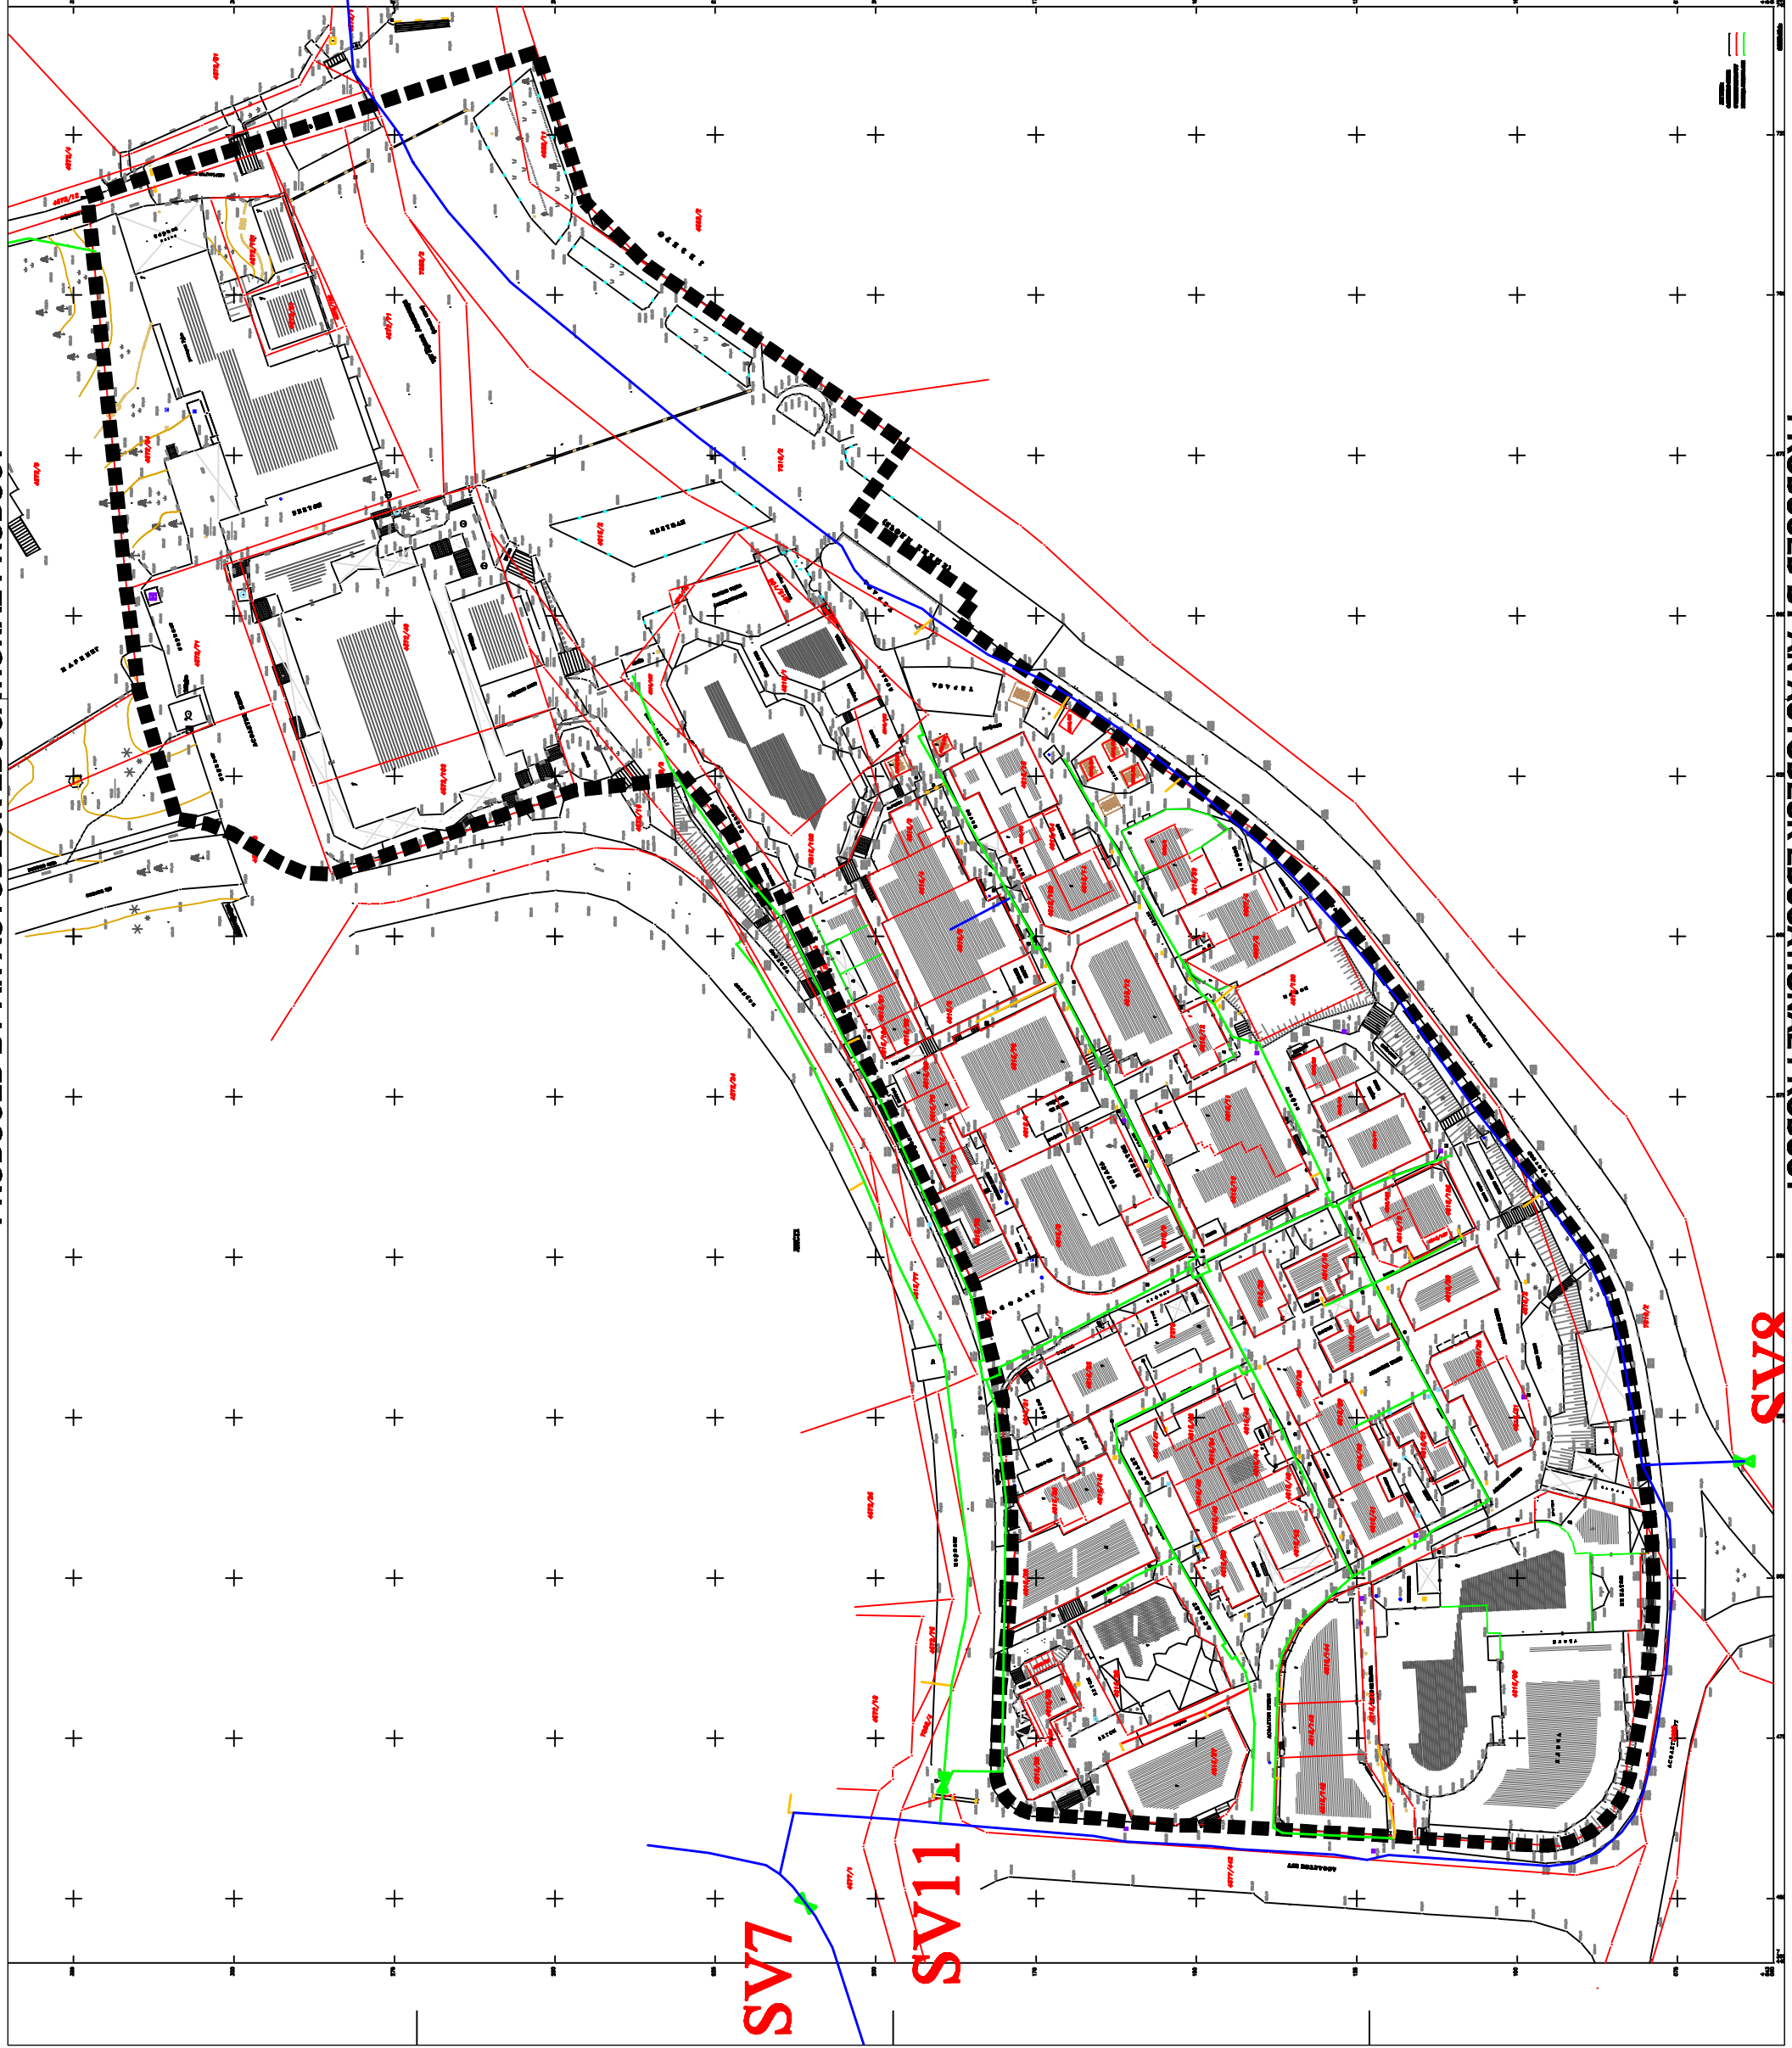

ОПШТИНА ЧАЈЕТИНА

ИЗМЕНА И ДОПУНА
ПЛАНА ДЕТАЉНЕ РЕГУЛАЦИЈЕ
ЗА ТРЖНИ ЦЕНТАР ЗЛАТИБОР
-нацрт плана-

AG BIRO d.o.o.

директор:
Милош Папић, дипл.инж.граф.

одговорни урбаниста:
Ана Папић, дипл.инж.арх.

ТЕРМОЕНЕРГЕТСКА
ИНФРАСТРУКТУРА

размера: 1 : 1000	бр. листа: 11
март 2019. год.	