


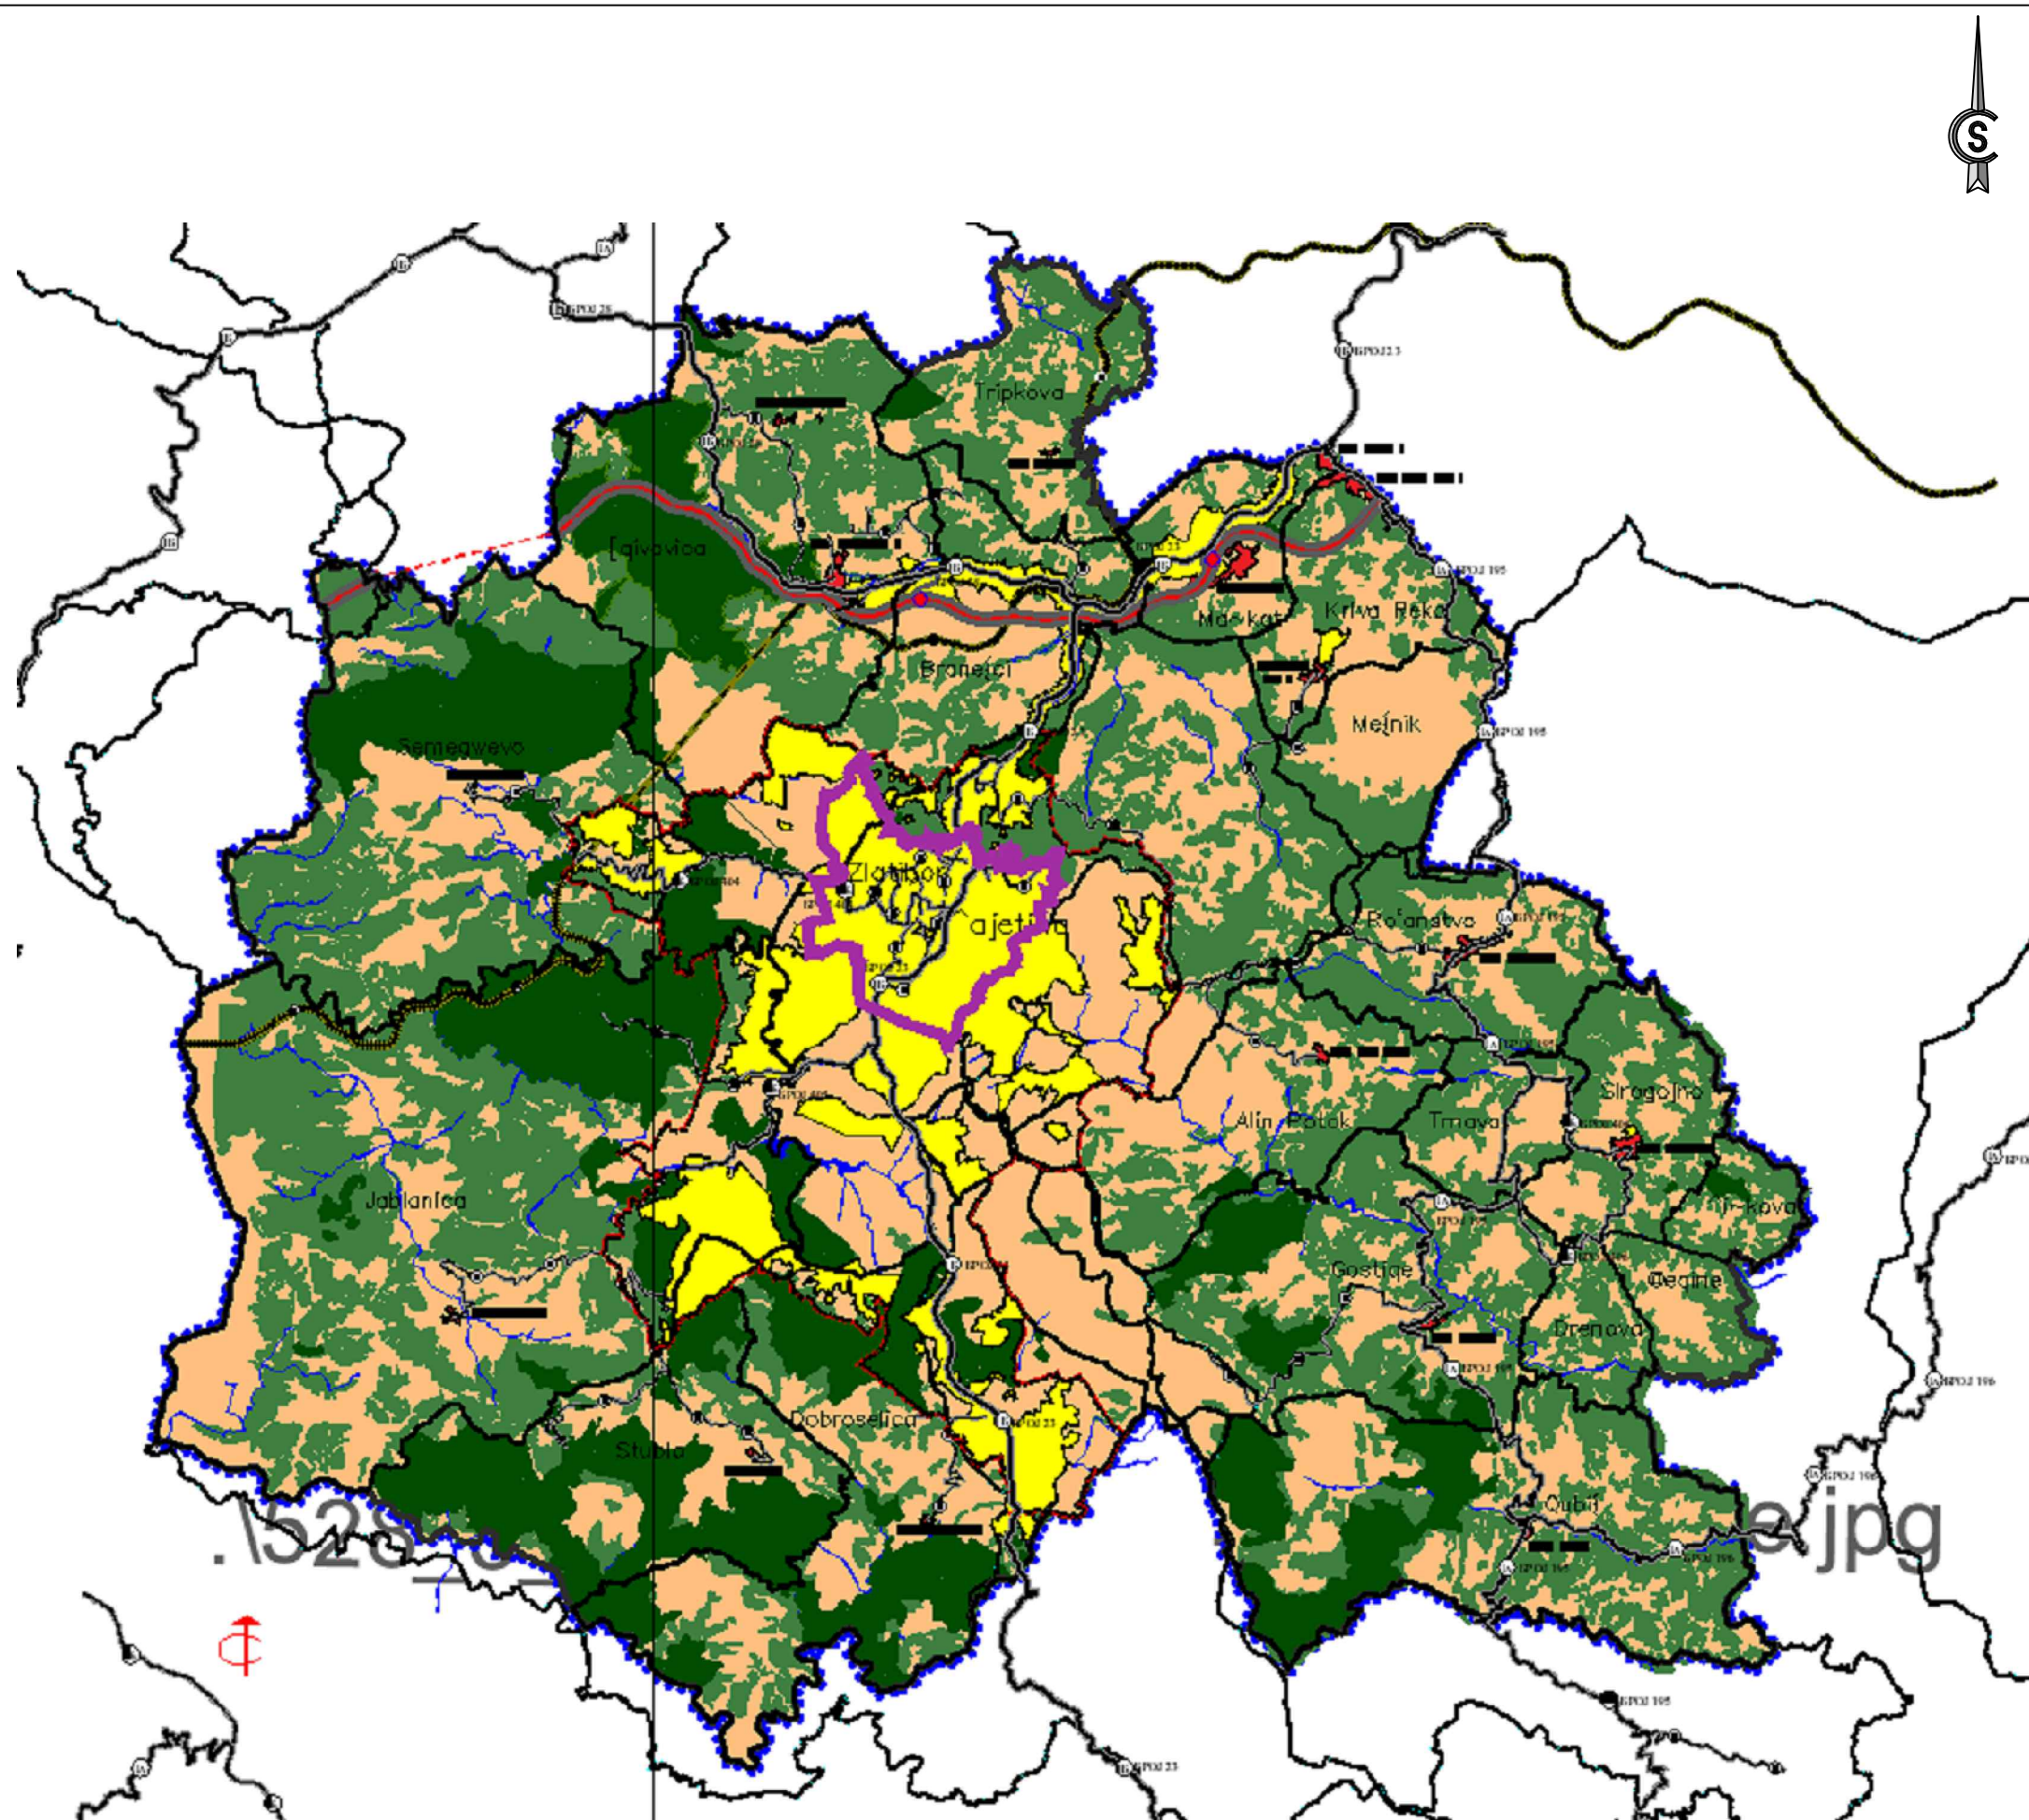

ЛЕГЕНДА

- ГРАНИЦА ПРОСТОРНОГ ПЛАНА
- ГРАНИЦА ЈЕДИНИЦЕ ЛОКАЛНЕ САМОУПРАВЕ
- ГРАНИЦА СТАРАЈУЩЕ ОПШТИНЕ
- ГРАНИЦА ПЛАНА ГЕНЕРАЛНЕ РЕГУЛАЦИЈЕ НАСЕЉЕНОГ МЕСТА ЧАЈЕТИНА СА НАСЕЉЕНИМ МЕСТОМ ЗЛАТИБОР
- ОБЈЕКАТ ПОСЕБНЕ НАМЕНЕ

ИНФРАСТРУКТУРА

САОБРАЋАЈНА ИНФРАСТРУКТУРА

- ДРЖАВНИ ПУТ IА РЕДА
- ДРЖАВНИ ПУТ IА РЕДА
- ДРЖАВНИ ПУТ IБ РЕДА
- ОПШТИНСКИ ПУТЕВИ
- ПОСТОЈЕЋА МАГИСТРАЛНА ПРИЈА
- ПЛАНИРАНИ КОРИДОР АУТОПУТА Е-761 ПОКРЕТА - КОТРОМАН

НАМЕНА ПОВРШИНА

- ГРАЂЕВИНСКО ЗЕМЉИШТЕ
 - ПЛАНИРАНО ГРАЂЕВИНСКО ЗЕМЉИШТЕ ОБУХВАЋЕНО УРБАНИСТИЧКИМ ПЛАНОВИМА И УРБАНИСТИЧКИМ ПРОЈЕКТИМА
 - ГРАЂЕВИНСКО ЗЕМЉИШТЕ У ОБУХВАТУ УРБАНИХ ОСНОВА СЕОСКИХ НАСЕЉА
- ПОЉОПРИВРЕДНО ЗЕМЉИШТЕ
 - ПОЉОПРИВРЕДНО ЗЕМЉИШТЕ
- ШУМСКО ЗЕМЉИШТЕ
 - ШУМЕ У ДРЖАВНОМ ВЛАСТИШТВУ
 - ШУМЕ У ПРИВАТНОМ ВЛАСТИШТВУ
- ВОДНО ЗЕМЉИШТЕ
 - ВОДОТОЦИ
 - АКУМУЛАЦИЈА



ОПШТИНА ЧАЈЕТИНА

ЛЕГЕНДА:

- ГРАНИЦА ИЗМЕНЕ ПГР ЗЛАТИБОР - ПРВА ФАЗА

1. ИЗВОД ИЗ ППО ЧАЈЕТИНА - (Намена простора)

ИЗМЕНЕ И ДОПУНЕ ПЛАНА ГЕНЕРАЛНЕ РЕГУЛАЦИЈЕ НАСЕЉЕНОГ МЕСТА ЧАЈЕТИНА (СЕДИШТЕ ОПШТИНЕ) СА НАСЕЉЕНИМ МЕСТОМ ЗЛАТИБОР - ПРВА ФАЗА



ЈП "УРБАНИЗАМ" - КРАГУЈЕВАЦ

ОПШТИНА ЧАЈЕТИНА

Јавно предузеће УРБАНИЗАМ - Крагујевац

1. ИЗВОД ИЗ ППО ЧАЈЕТИНА - (Намена простора)

ОБЈЕКТОР	МАРИЈАНА ТИМЧИЋ
УПРАВНИК	МАРИЈАНА ТИМЧИЋ
ПРОЈЕКТ	МАРИЈАНА ТИМЧИЋ
ДИРЕКТОР	МАРИЈАНА ТИМЧИЋ
ДИРЕКТОР	МАРИЈАНА ТИМЧИЋ
ДИРЕКТОР	МАРИЈАНА ТИМЧИЋ
ДИРЕКТОР	МАРИЈАНА ТИМЧИЋ
ДИРЕКТОР	МАРИЈАНА ТИМЧИЋ