


ОПШТИНА ČAJETINA

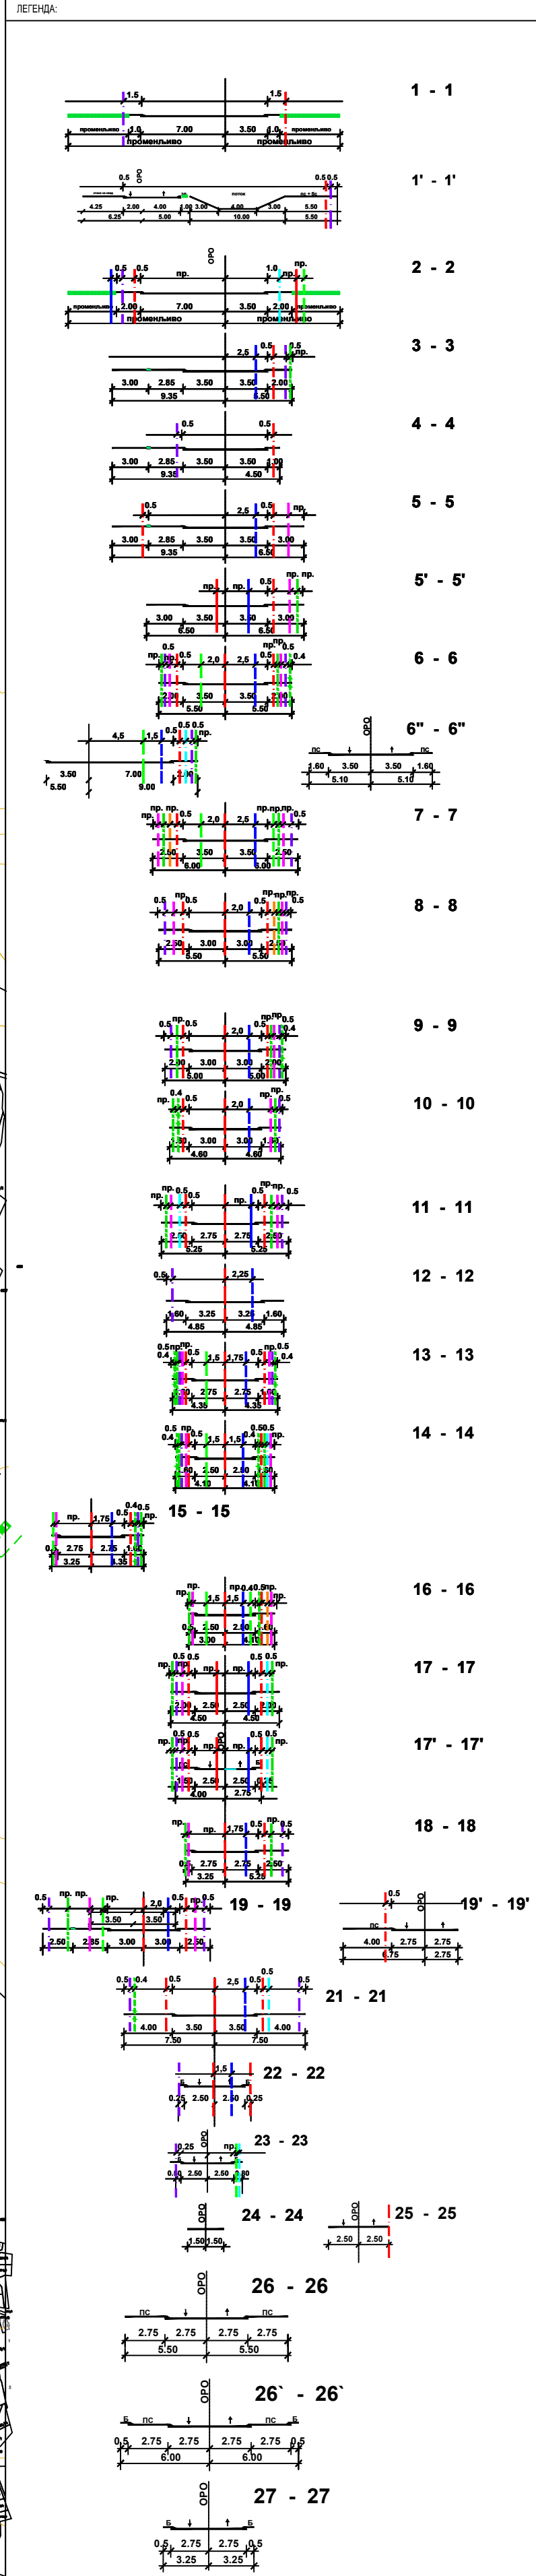

- постројена дистрибутивни гасовод притиска до 4 бар
- планирана дистрибутивни гасовод притиска до 4 бар
- постројена главна мерно регулациона станица
- планирана главна мерно регулациона станица
- планирана мерно регулациона станица
- постројена транспортни гасовод притиска до 50 бар, РГ 08-19
- планирана дистрибутивни гасовод притиска до 16 бар
- заштитни појас постројен транспортног гасовода притиска до 50 бар

11. ТЕРМОЕНЕРГЕТСКА ИНФРАСТРУКТУРА

ИЗМЕНЕ И ДОПУНЕ ПЛАНА ГЕНЕРАЛНЕ РЕГУЛАЦИЈЕ НАСЕЉНОГ МЕСТА ČAJETINA (СРЕДНЈЕ ОПШТИНЕ) СА НАСЕЉНИМ МЕСТОМ ЗЛАТИБОР - ПРВА ФАЗА

<p style="text-align: center;">ЈТ УРБАНИЗАМ - КРАГУЈЕВАЦ</p>	
<p>УРЕДНИК: _____</p>	<p>ПРЕДСЕДНИК: _____</p>
<p>ПРОЈЕКТОРА: _____</p>	<p>ЧЛАНОВИ КОМИСИЈЕ: _____</p>
<p>ПРОЈЕКТОРА: _____</p>	<p>ПРОЈЕКТОРА: _____</p>
<p>ПРОЈЕКТОРА: _____</p>	<p>ПРОЈЕКТОРА: _____</p>