


Карактеристични профили

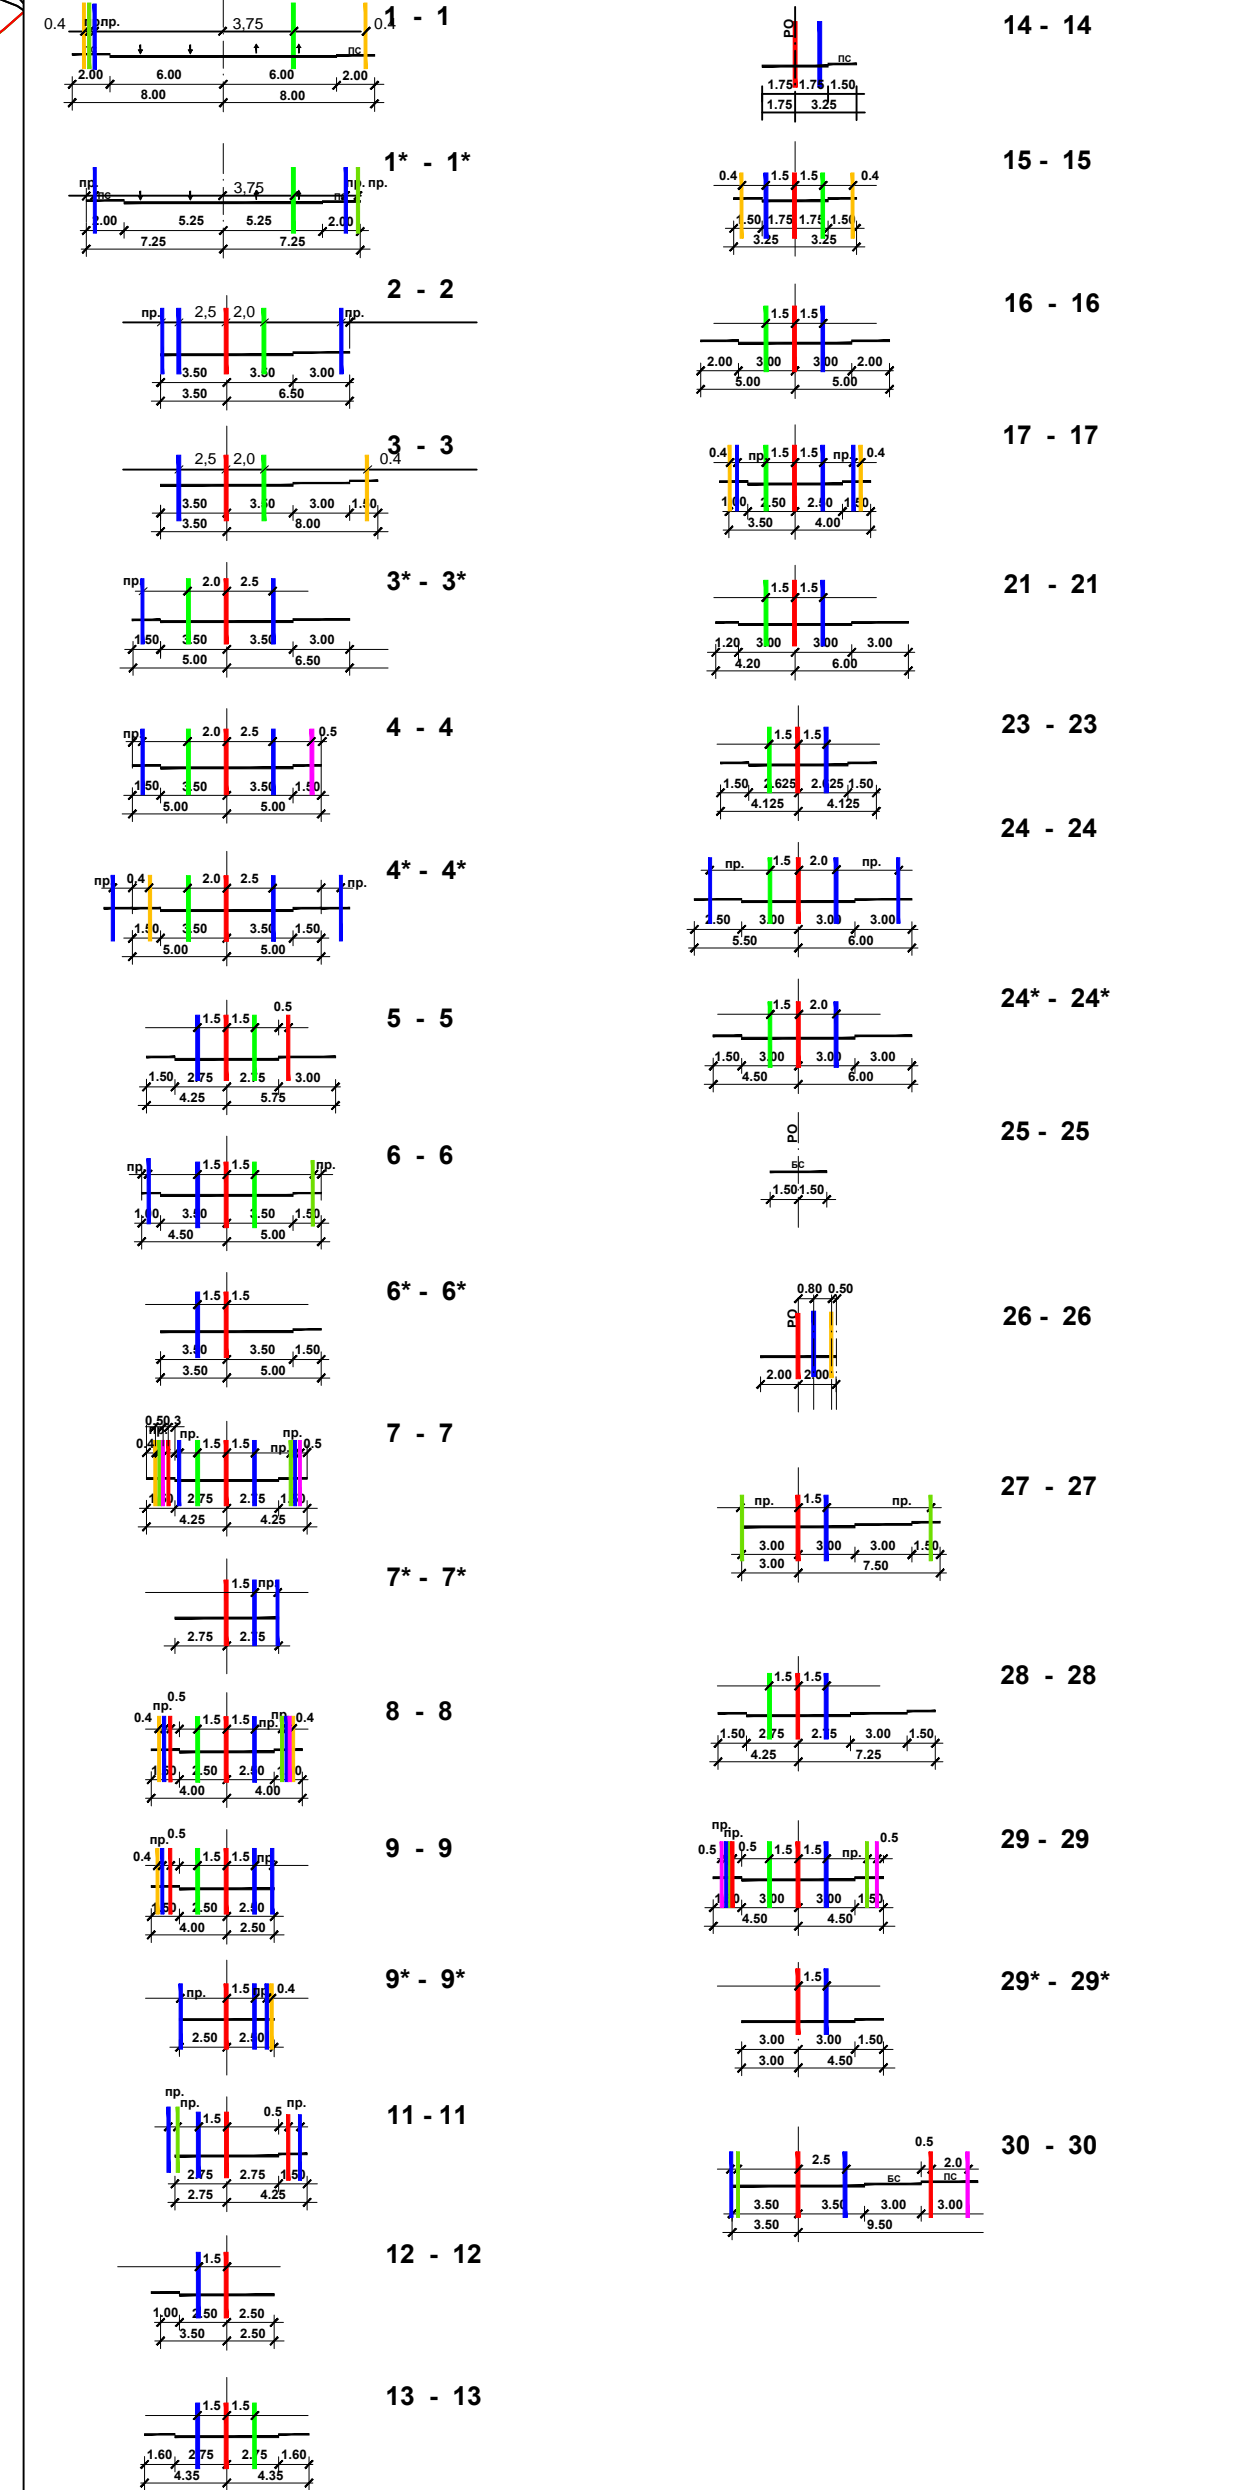

- Планирање водоводне линије
- Планирање водостачне линије
- Планирање фекалне канализације
- Планирање ошине канализације
- Планирање ошине канализације
- Планирање електроенергетског кабла 10 kV
- Планирање електроенергетског кабла 10 kV
- Планирање телекомуникационог кабла
- Планирање телекомуникационог кабла
- Планирање дистрибутивне гасоводне мреже од централне цевне притиска до 4 бара
- Планирање дистрибутивне гасоводне мреже од централне цевне притиска до 16 бара

- ЛЕГЕНДА:**
- Граница измењеног и допуна плана генералне регулације
 - Граница катастарске општине
 - Граница катастарске парцеле
- САОБРАЋАЈНА ИНФРАСТРУКТУРА**
- Државни пут
 - Насељена саобраћајница
 - Пешачко-обиластична стаза
 - Ивица тротоара
 - Паркинг простор
 - Планирање трамвајске линије
 - Планирање трамвајске линије
- ВОДНО ЗЕМЉИШТЕ**
- Војско земљиште
- ТЕРМОЕНЕРГЕТСКА ИНФРАСТРУКТУРА**
- Главна мрежа регулаторне станице (ГРС)
 - Планирање дистрибутивне мреже
 - Магистралне гасоводне мреже притиска до 4 бара
 - Заштитни појас магистралне гасоводне мреже

ИЗМЕНА И ДОПУНА ПЛАНА ГЕНЕРАЛНЕ РЕГУЛАЦИЈЕ НАСЕЉЕНОГ МЕСТА ЧАЈЕТИНА (СЕДИШТЕ ОПШТИНЕ) СА НАСЕЉЕНИМ МЕСТОМ ЗЛАТИБОР - II ФАЗА НАЦРТ

ТЕРМОЕНЕРГЕТСКА ИНФРАСТРУКТУРА

РАЗМЕР: 1 : 10 000 ДАТУМ: 2022. г.

РУКОВОДИЛАЦ РАДНОГ ТИМА: Директор: Милош Атанасијевић, дипл.инж. СКУПШТИНА ОПШТИНЕ ЧАЈЕТИНА

НАРУЧИЛАЦ: ОПШТИНА ЧАЈЕТИНА, Општинско управно Чкајетина, Одсек за урбанизам и просторно планирање

ОБРАЂИВАЧ: ИНФОПЛАН Д.О.О. АРАНЂЕЛОВАЦ