



Р. СРБИЈА
ОПШТИНА ЧАЈЕТИНА
К О ЈАБЛАНИЦА


КАТ. ТОПОГРАФСКИ ПЛАН

К. ПАРЦЕЛЕ: 3082/15

ЕВ.БР. 65/21
БР.СКН: 952-137-37954/2021

4
837
245

4
837
245

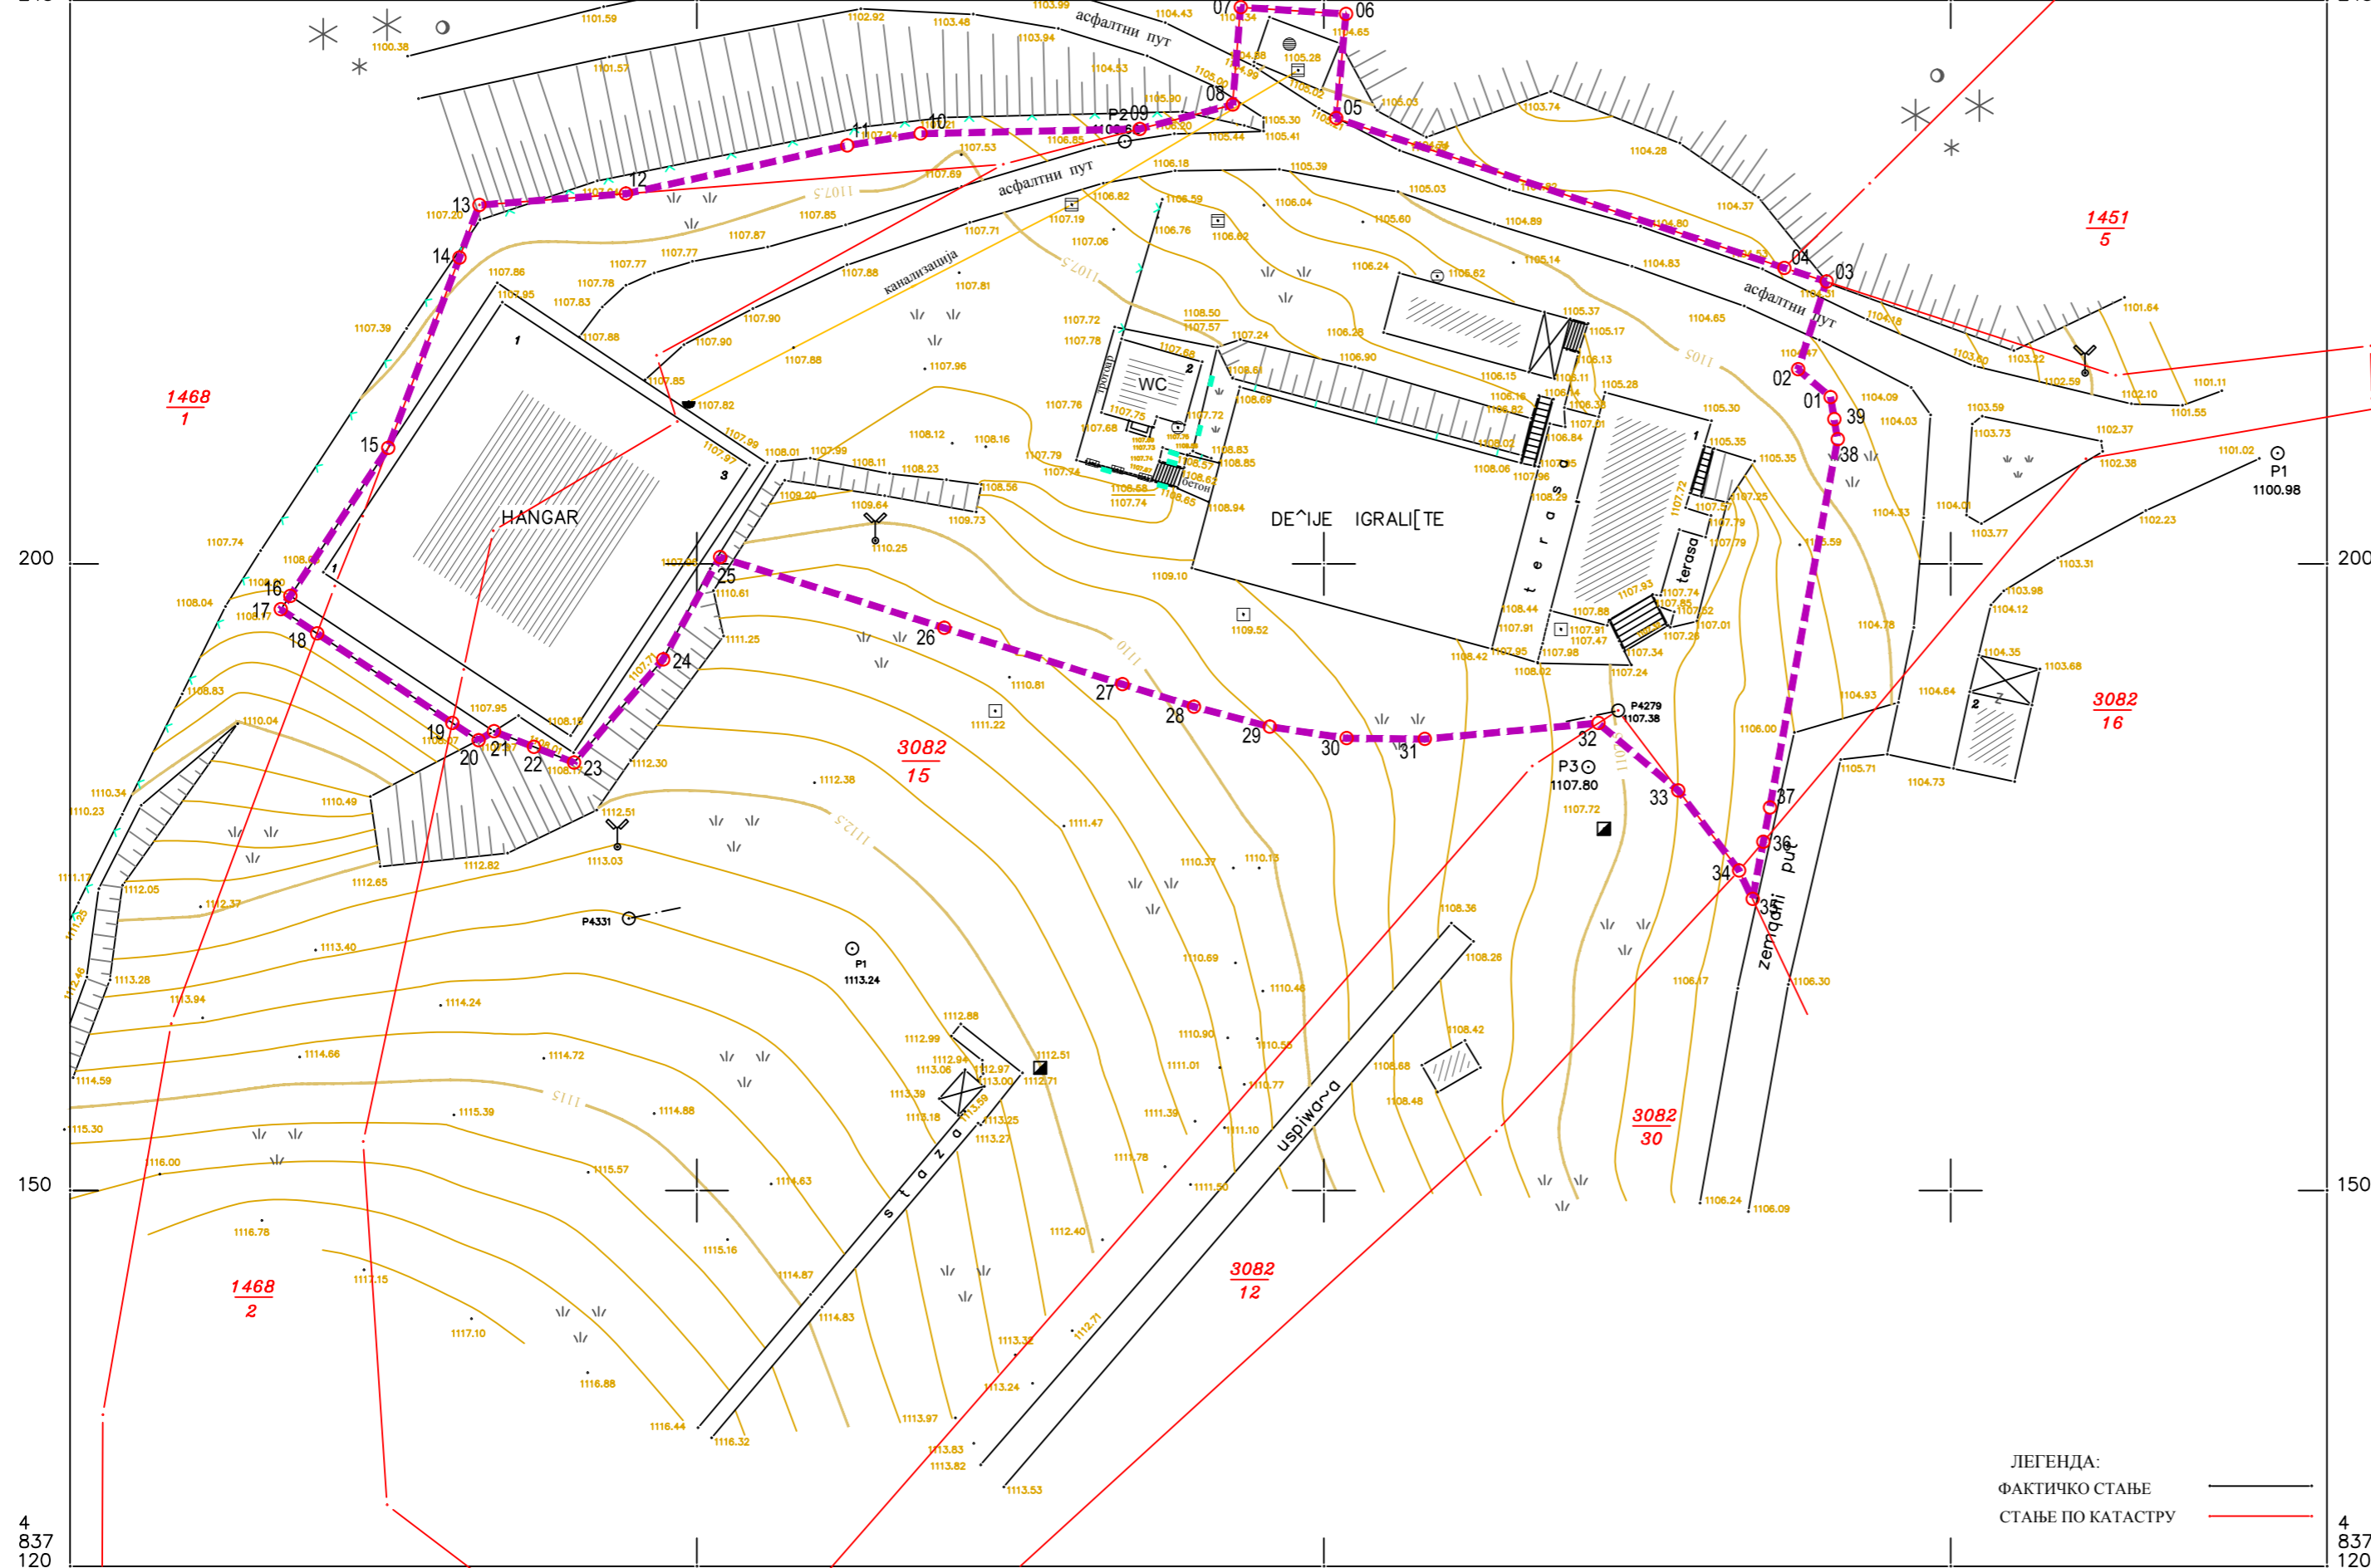

СНИМАЊЕ И ОБРАДА:
"ГЕОДТСКИ БИРО" ЧАЈЕТИНА, МАЈ 2021

Р = 1:500
e = 0.50 м

ЛЕГЕНДА:
ФАКТИЧКО СТАЊЕ
СТАЊЕ ПО КАТАСТРУ

ОБЕРАВА:
ГЕОДЕТСКИ БИРО ЧАЈЕТИНА

Координате аналитичко-геодетских тачака (АГТ) које одређују границу обухвата Измена и допуна ПДР-а (део 1)

ознака	Y	X
01	7391290.41	4837213.31
02	7391287.81	4837215.53
03	7391290.08	4837222.53
04	7391286.73	4837223.62
05	7391250.98	4837235.57
06	7391251.76	4837243.89
07	7391243.36	4837244.43
08	7391242.73	4837236.65
09	7391235.30	4837234.72
10	7391217.83	4837234.34
11	7391211.97	4837233.39
12	7391194.33	4837229.55
13	7391182.63	4837228.64
14	7391181.06	4837224.44
15	7391175.37	4837209.26
16	7391167.56	4837197.45
17	7391166.79	4837196.38
18	7391169.69	4837194.46
19	7391180.49	4837187.31
20	7391182.57	4837185.93
21	7391183.80	4837186.64
22	7391186.99	4837185.39
23	7391190.19	4837184.15
24	7391197.29	4837192.38
25	7391201.83	4837200.54
26	7391219.71	4837194.90
27	7391233.93	4837190.40
28	7391239.64	4837188.61
29	7391245.68	4837187.01
30	7391251.81	4837186.09
31	7391258.04	4837186.02
32	7391271.89	4837187.30
33	7391278.27	4837181.91
34	7391283.12	4837175.52
35	7391284.19	4837173.26
36	7391285.05	4837177.82
37	7391285.57	4837180.56
38	7391290.98	4837209.94
39	7391290.71	4837211.54

легида:
 граница катастарске парцеле
 број катастарске парцеле
 обухват измена и допуна
 положај и ознака АГТ

	Република Србија Општина Чајетина		ЈП Скијалишта Србије
наслов плана:	ИЗМЕНЕ И ДОПУНЕ ПЛАНА ДЕТАЉНЕ РЕГУЛАЦИЈЕ ЗА ПОДРУЧЈЕ СКИ ЦЕНТРА "ТОРНИК"		
наручилац плана:	ЈП Скијалишта Србије, Милутина Миланковића 9, Београд		
финансијер плана:	REA CENTRAL DOO, Београд, Далматинска 72		
обрађивач плана:	ELKOMS DOO Пројектовање, инжењеринг и консалтинг, Београд, Јужни Булевар 144/303 А		
одговорно лице:	Слободан Тошовић директор		
одговорни урбаниста:	Марија Д. Радишић Број лиценце: 200 1439 14		
назив прилога:	катастарско-топографски план са приказом границе обухвата измена и допуна		
бр. прилога:	0.1	размера:	1:500
датум:	август 2021. год.		