



Р. СРБИЈА
ОПШТИНА ЧАЈЕТИНА
К О ЈАБЛАНИЦА


КАТ. ТОПОГРАФСКИ ПЛАН

К. ПАРЦЕЛЕ: 3082/15

ЕВ.БР. 65/21
БР.СКН: 952-137-37954/2021

4
837
245

4
837
245

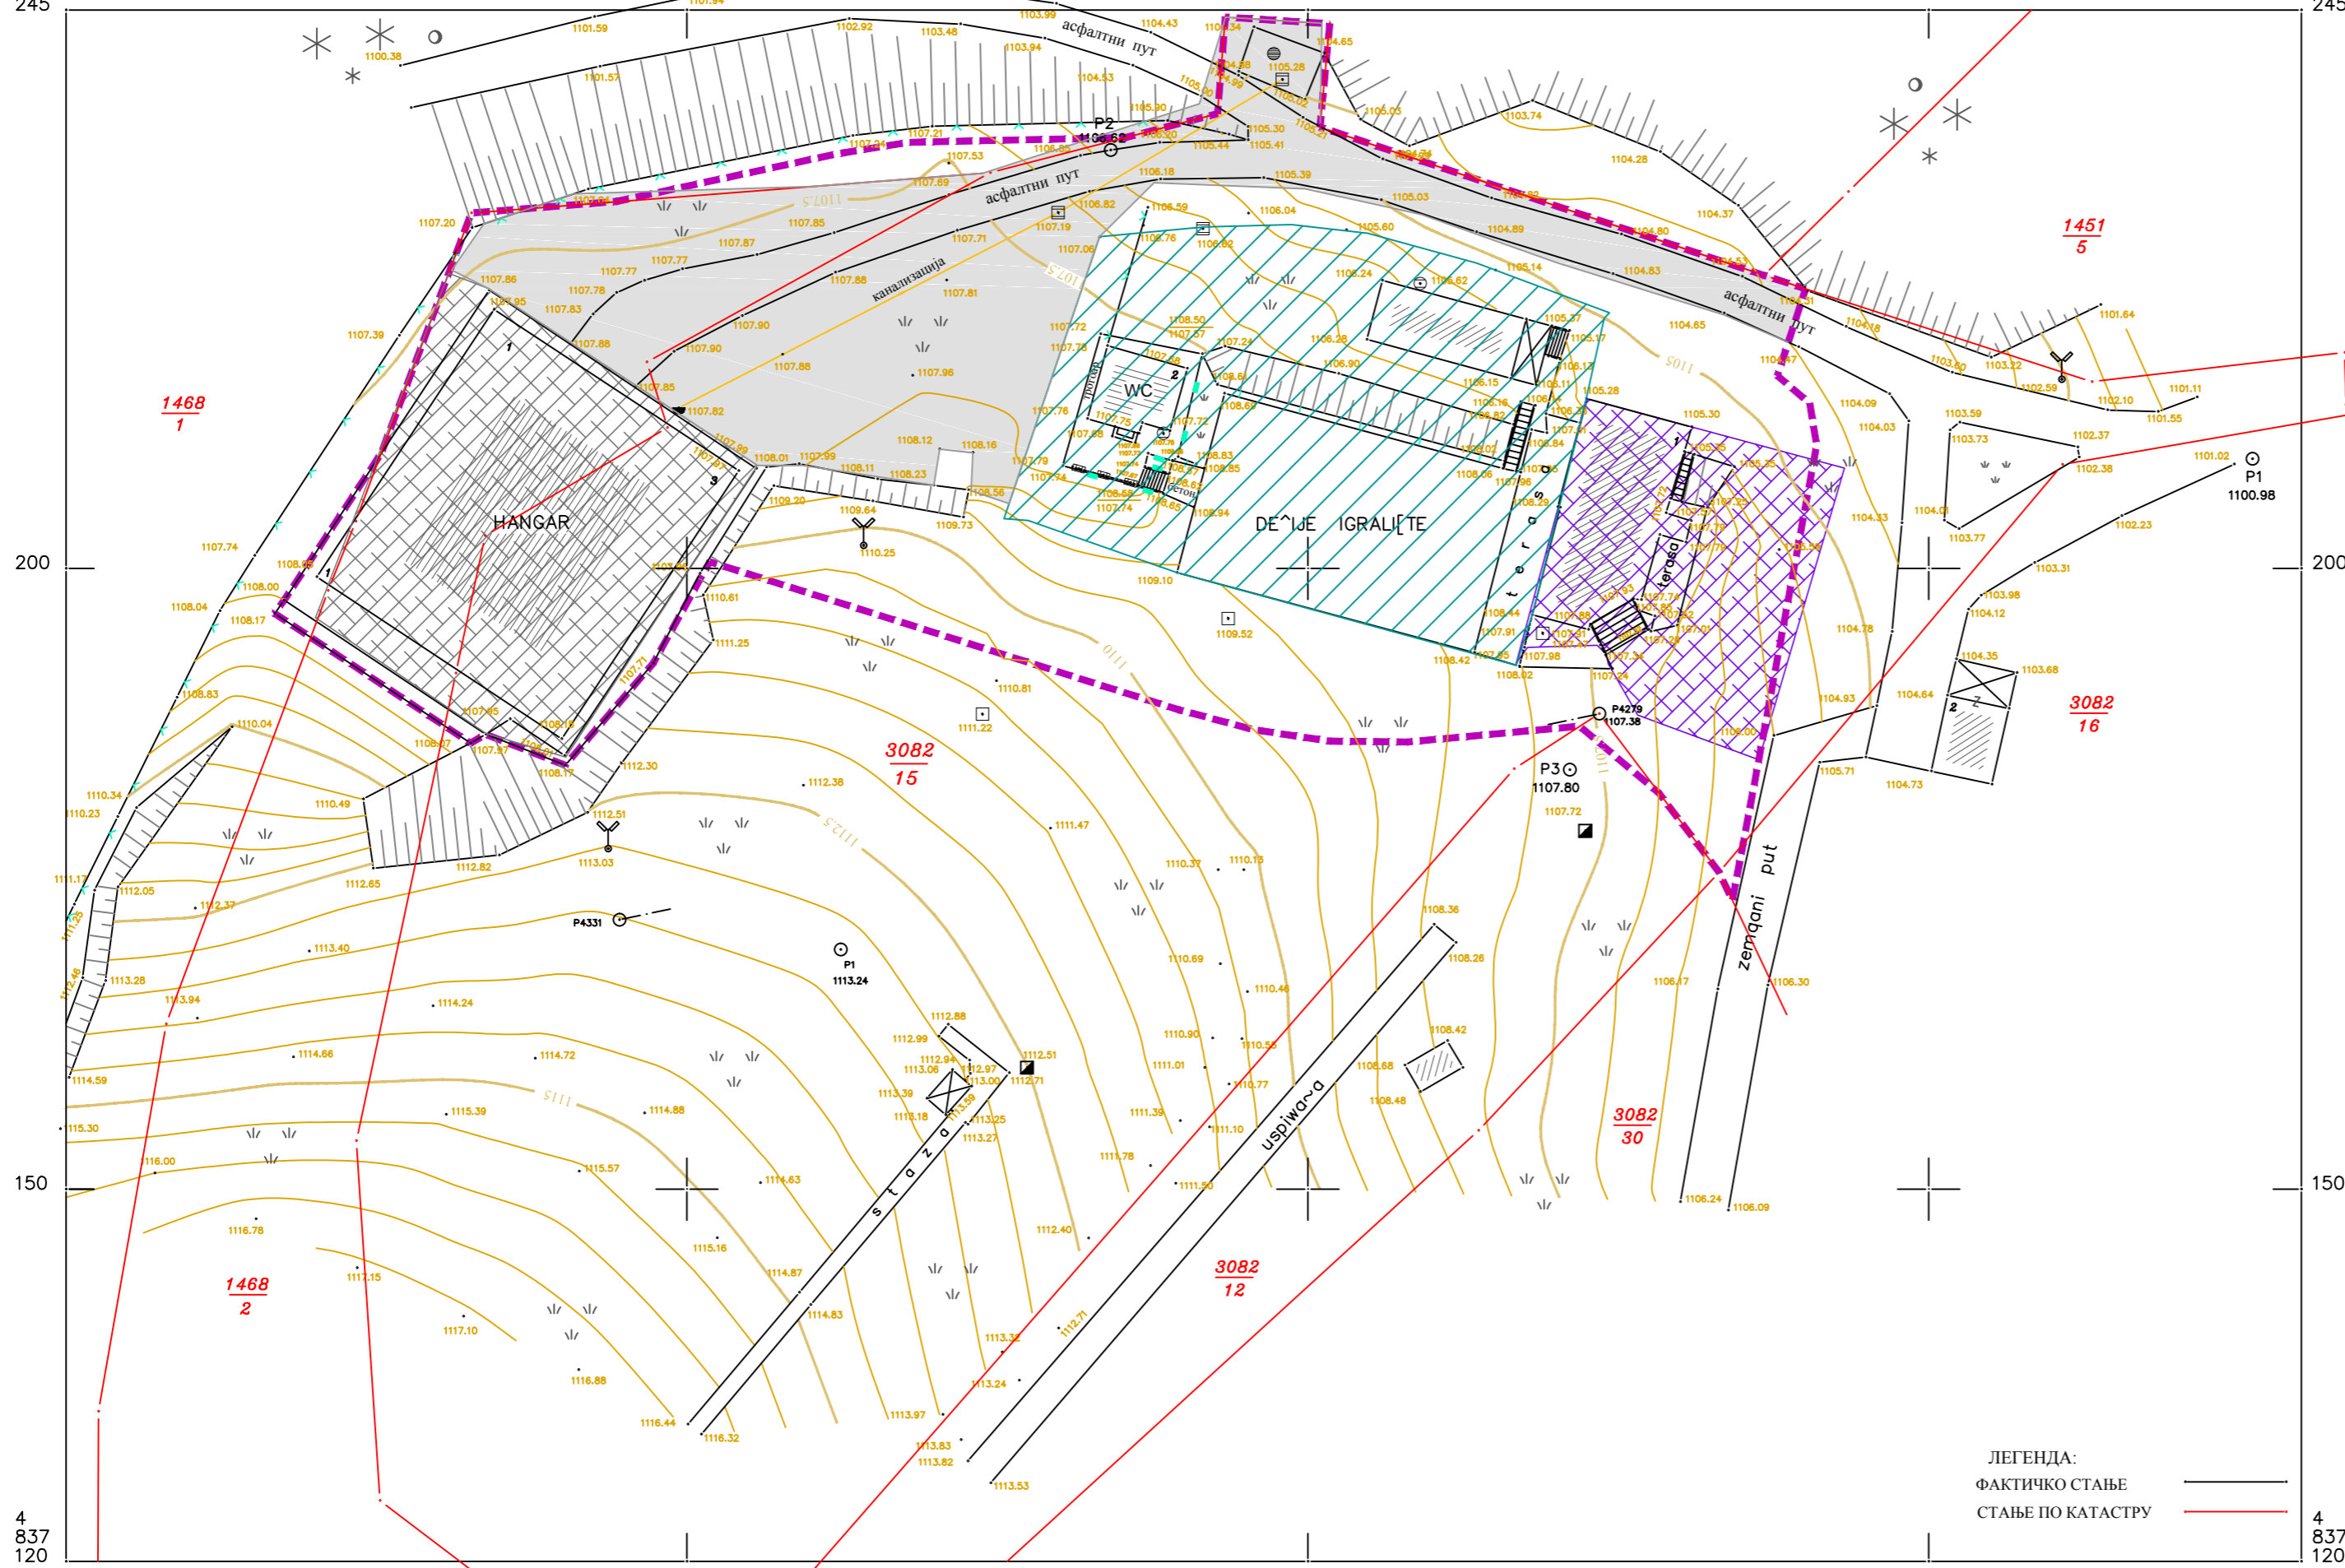

СНИМАЊЕ И ОБРАДА:
"ГЕОДТСКИ БИРО" ЧАЈЕТИНА, МАЈ 2021

Р = 1:500
e = 0.50 м

ЛЕГЕНДА:
ФАКТИЧНО СТАЊЕ
СТАЊЕ ПО КАТАСТРУ

ОБЕРАВА:
ГЕОДЕТСКИ БИРО ЧАЈЕТИНА

- легида:
- граница катастарске парцеле
 - број катастарске парцеле
 - обухват измена и допуна
 - саобраћајне површине
 - угоститељски објекат
 - спортско-рекреативни садржај
 - инфраструктурни објекат у функцији скијалишта
 - шумско земљиште

	Република Србија Општина Чајетина		ЈП Скијалишта Србије
наслов плана:	ИЗМЕНЕ И ДОПУНЕ ПЛАНА ДЕТАЉНЕ РЕГУЛАЦИЈЕ ЗА ПОДРУЧЈЕ СКИ ЦЕНТРА "ТОРНИК"		
наручилац плана:	ЈП Скијалишта Србије, Милутина Миланковића 9, Београд		
финансијер плана:	REA CENTRAL DOO, Београд, Далматинска 72		
обрађивач плана:	ELKOMS DOO Пројектовање, инжењеринг и консалтинг, Београд, Јужни Булевар 144/303 А		
одговорно лице:	Слободан Тошовић директор		
одговорни урбаниста:	Марија Д. Радишић Број лиценце: 200 1439 14		
назив прилога:	постојеће стање коришћења земљишта - постојећа намена површина		
бр. прилога:	1.1	размера:	1:500
датум:	август 2021. год.		