




Р. СРБИЈА  
ОПШТИНА ЧАЈЕТИНА  
К О ДОБРОСЕЛИЦА

КАТ. ТОПОГРАФСКИ ПЛАН  
ДЕЛА К. ПАРЦЕЛА 551/1 И 551/2

ЕВ.БР.95/2021  
БР.СКН: 952-137- 50675 /2021

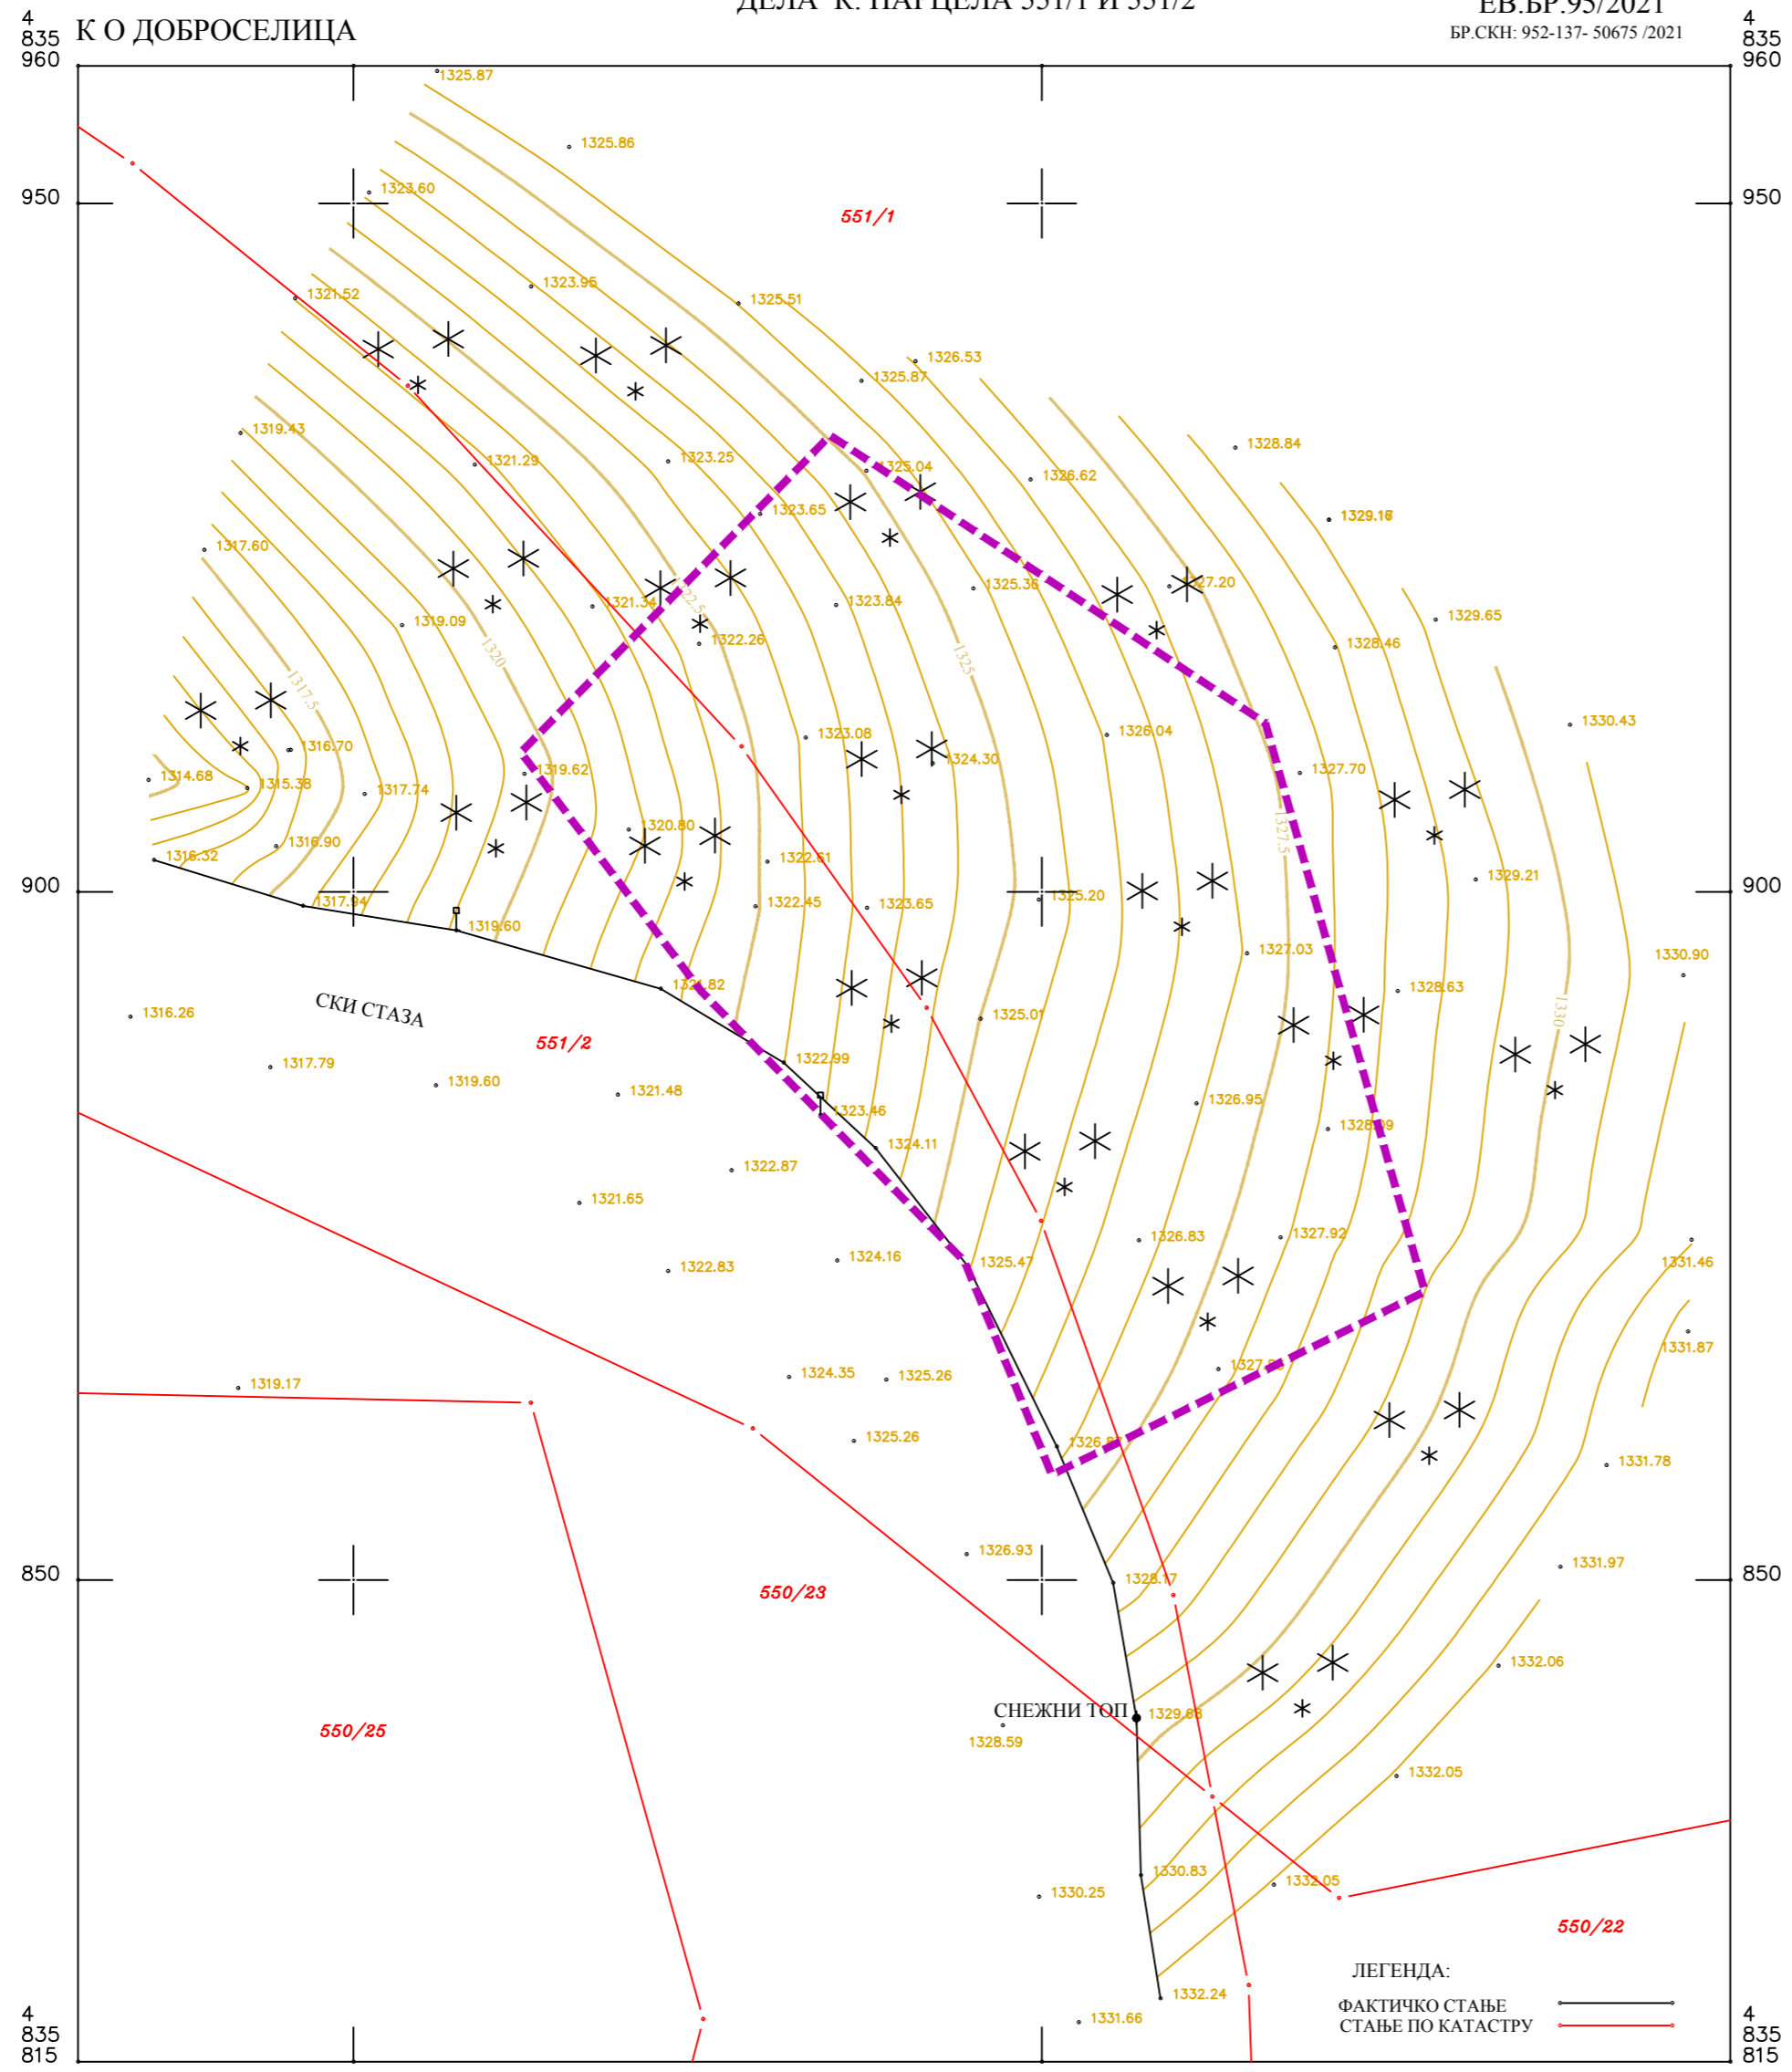

СНИМАЊЕ И ОБРАДА:  
"ГЕОДТСКИ БИРО" ЧАЈЕТИНА, ЈУН 2021.

Р = 1:500  
е = 0.50 м

ЛЕГЕНДА:  
ФАКТИЧКО СТАЊЕ  
СТАЊЕ ПО КАТАСТРУ

ОБЕРАВА:  
ГЕОДЕТСКИ БИРО ЧАЈЕТИНА

- легенда:
- граница катастарске парцеле
  - број катастарске парцеле
  - обухват измена и допуна
  - шумско земљиште

	Република Србија Општина Чајетина		ЈП Скијалишта Србије		
наслов плана:	ИЗМЕНЕ И ДОПУНЕ ПЛАНА ДЕТАЉНЕ РЕГУЛАЦИЈЕ ЗА ПОДРУЧЈЕ СКИ ЦЕНТРА "ТОРНИК"				
наручилац плана:	ЈП Скијалишта Србије, Милутина Миланковића 9, Београд				
финансијер плана:	REA CENTRAL DOO, Београд, Далматинска 72				
обрађивач плана:	ELKOMS DOO Пројектовање, инжењеринг и консалтинг, Београд, Јужни Булевар 144/303 А				
одговорно лице:	Слободан Тошовић директор				
одговорни урбаниста:	Марија Д. Радишић Број лиценце: 200 1439 14				
назив прилога:	постојеће стање коришћења земљишта - постојећа намена површина				
бр. прилога:	1.2	размера:	1:500	датум:	август 2021. год.