




Р. СРБИЈА  
ОПШТИНА ЧАЈЕТИНА  
К О ДОБРОСЕЛИЦА

КАТ. ТОПОГРАФСКИ ПЛАН  
ДЕЛА К. ПАРЦЕЛА 551/1 И 551/2

ЕВ.БР.95/2021  
БР.СКН: 952-137- 50675 /2021

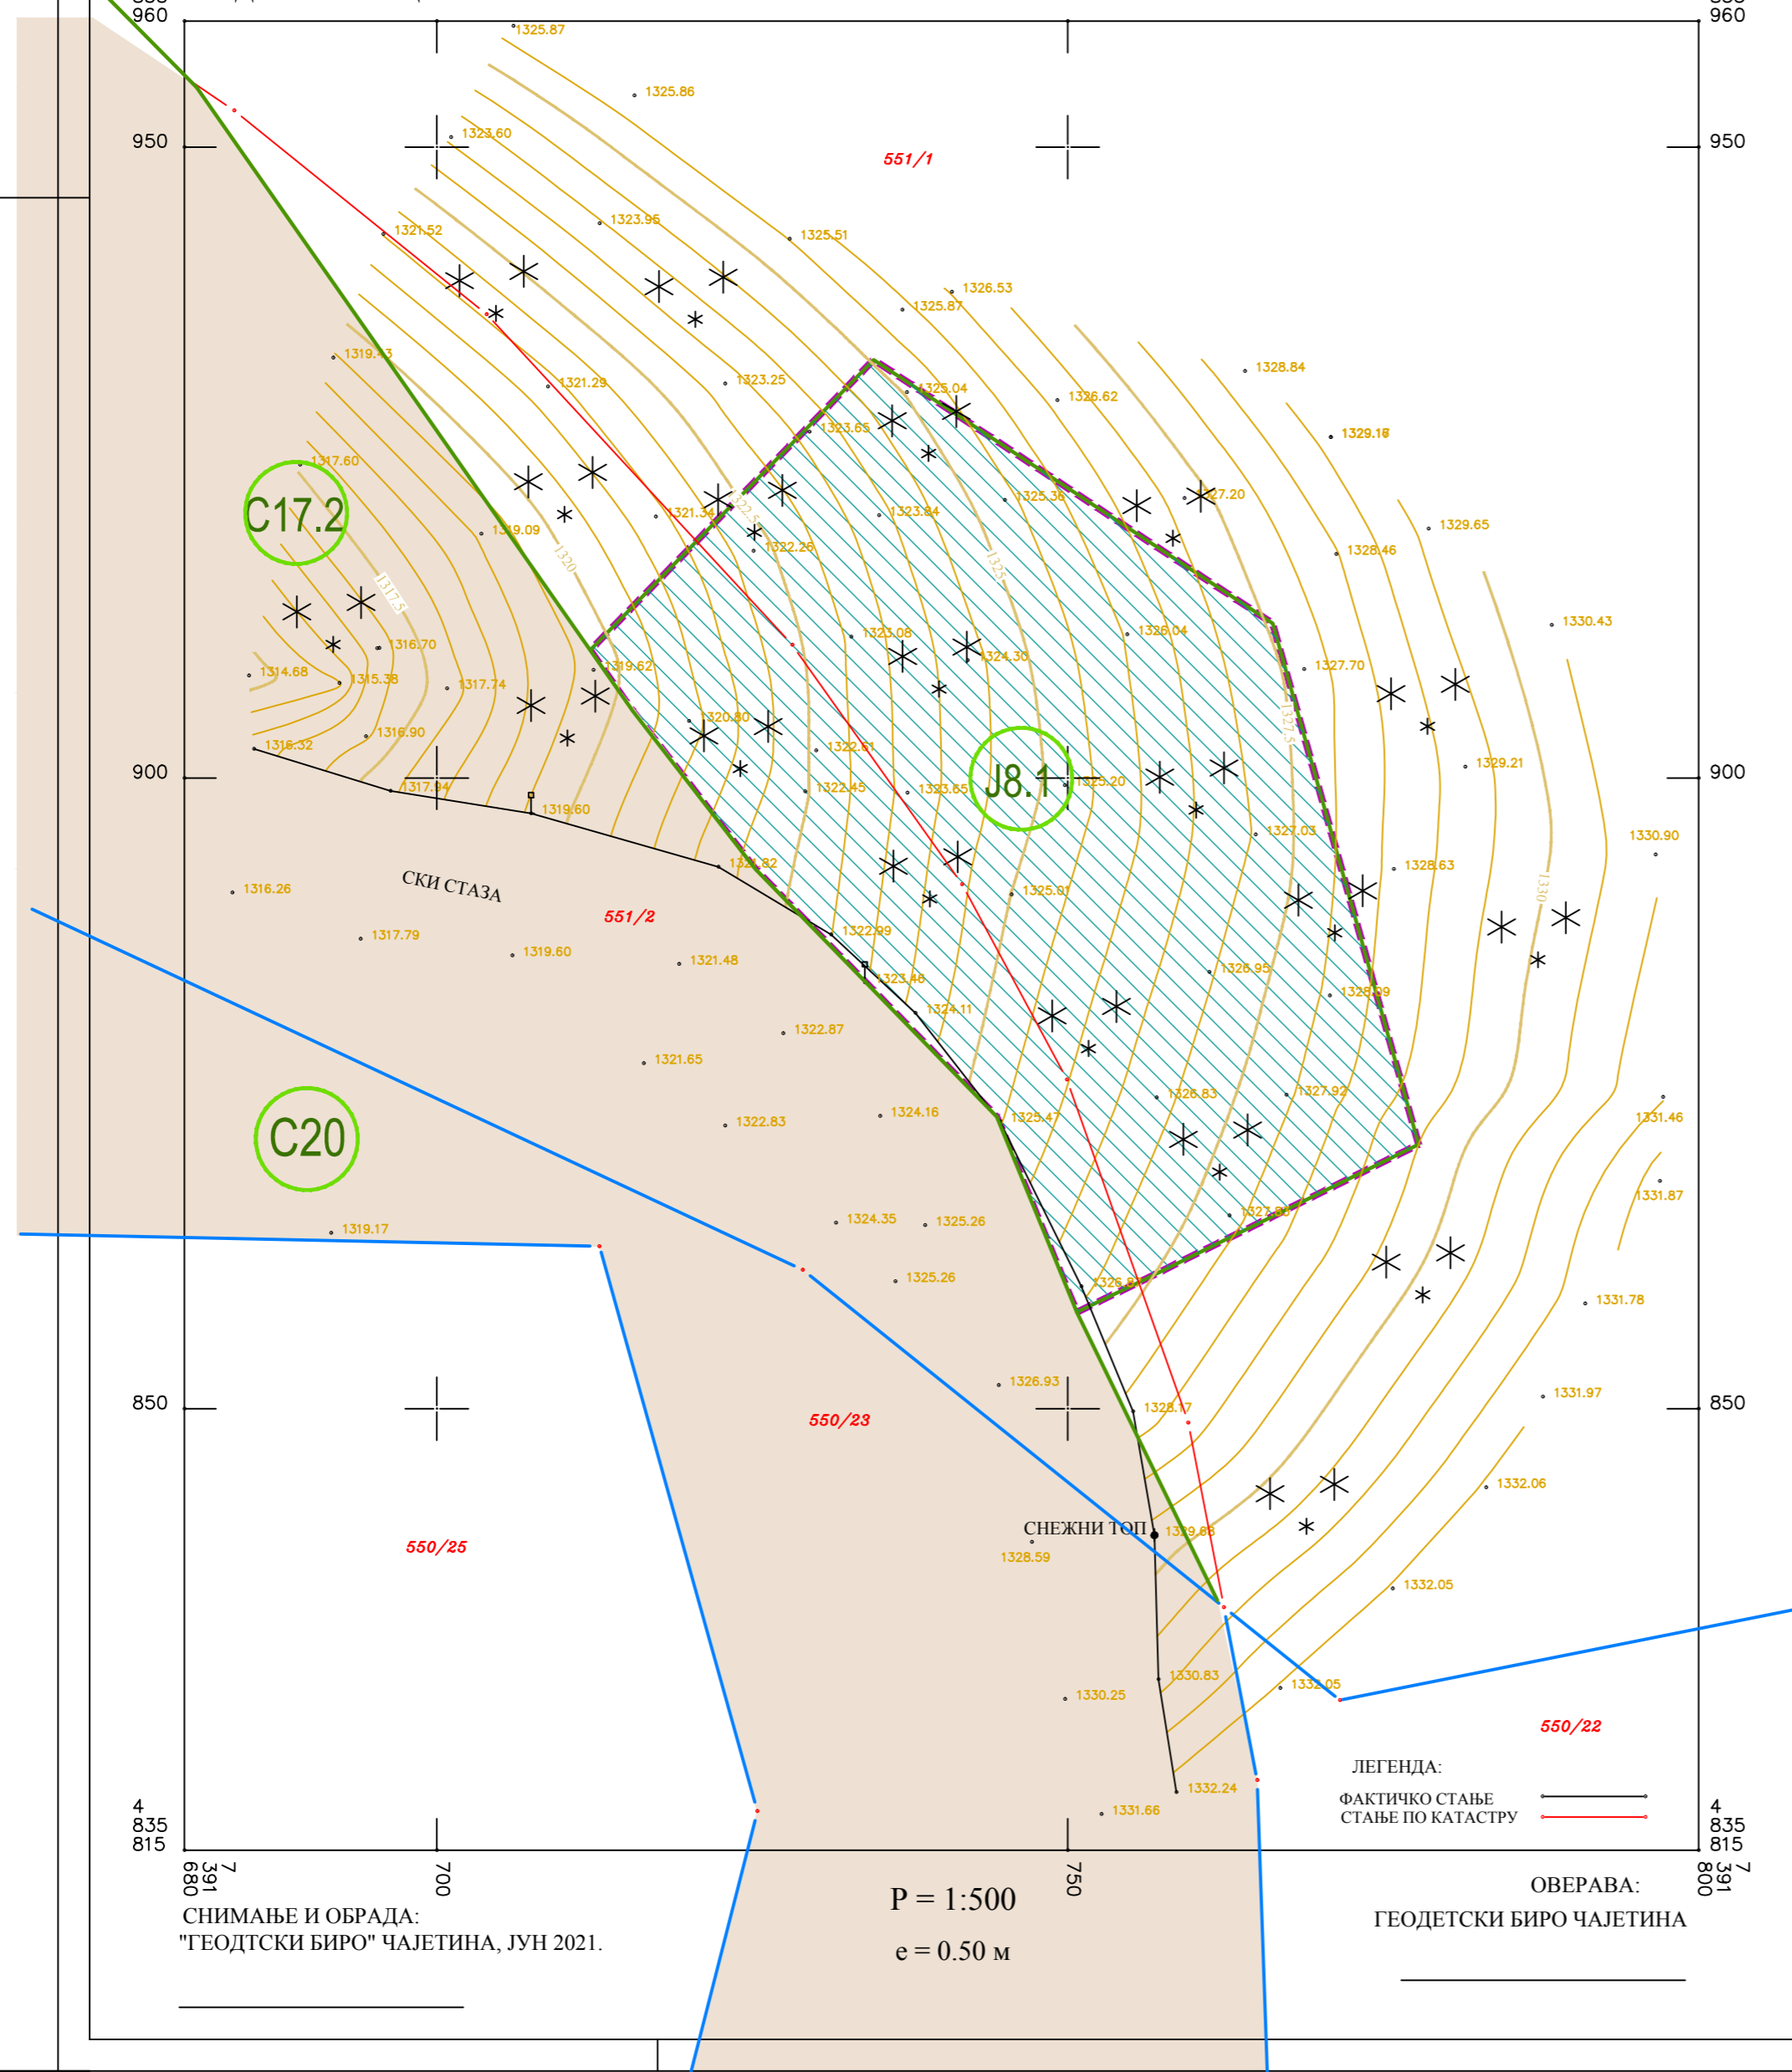

СНИМАЊЕ И ОБРАДА:  
"ГЕОДТСКИ БИРО" ЧАЈЕТИНА, ЈУН 2021.

P = 1:500  
e = 0.50 м

ЛЕГЕНДА:  
ФАКТИЧКО СТАЊЕ  
СТАЊЕ ПО КАТАСТРУ

ОБЕРАВА:  
ГЕОДЕТСКИ БИРО ЧАЈЕТИНА

- легенда:
- граница катастарске парцеле
  - број катастарске парцеле
  - обухват измена и допуна
  - општа намена: спортско рекреативни садржаји (зона J8.1)
  - специфична намена: ски бифе
  - планиране ски-стазе (C17.2 и C20)
  - граница нове парцеле јавне намене
  - граница нове парцеле јавне намене која се подудара са постојећим катастарским стањем
  - ознака грађевинске парцеле за изградњу објеката јавне намене
  - ознака саобраћајних површина (ски стазе)

	Република Србија Општина Чајетина		ЈП Скијалишта Србије
наслов плана:	ИЗМЕНЕ И ДОПУНЕ ПЛАНА ДЕТАЉНЕ РЕГУЛАЦИЈЕ ЗА ПОДРУЧЈЕ СКИ ЦЕНТРА "ТОРНИК"		
нaruчилац плана:	ЈП Скијалишта Србије, Милутина Миланковића 9, Београд		
финансијер плана:	REA CENTRAL DOO, Београд, Далматинска 72		
обрађивач плана:	ELKOMS DOO Пројектовање, инжењеринг и консалтинг, Београд, Јужни Булевар 144/303 А		
одговорно лице:	Слободан Тошовић директор		
одговорни урбаниста:	Марија Д. Радишић Број лиценце: 200 1439 14		
назив прилога:	планирано стање коришћења земљишта - планирана намена површина		
бр. прилога:	2.2	размера:	1:500
датум:	август 2021. год.		