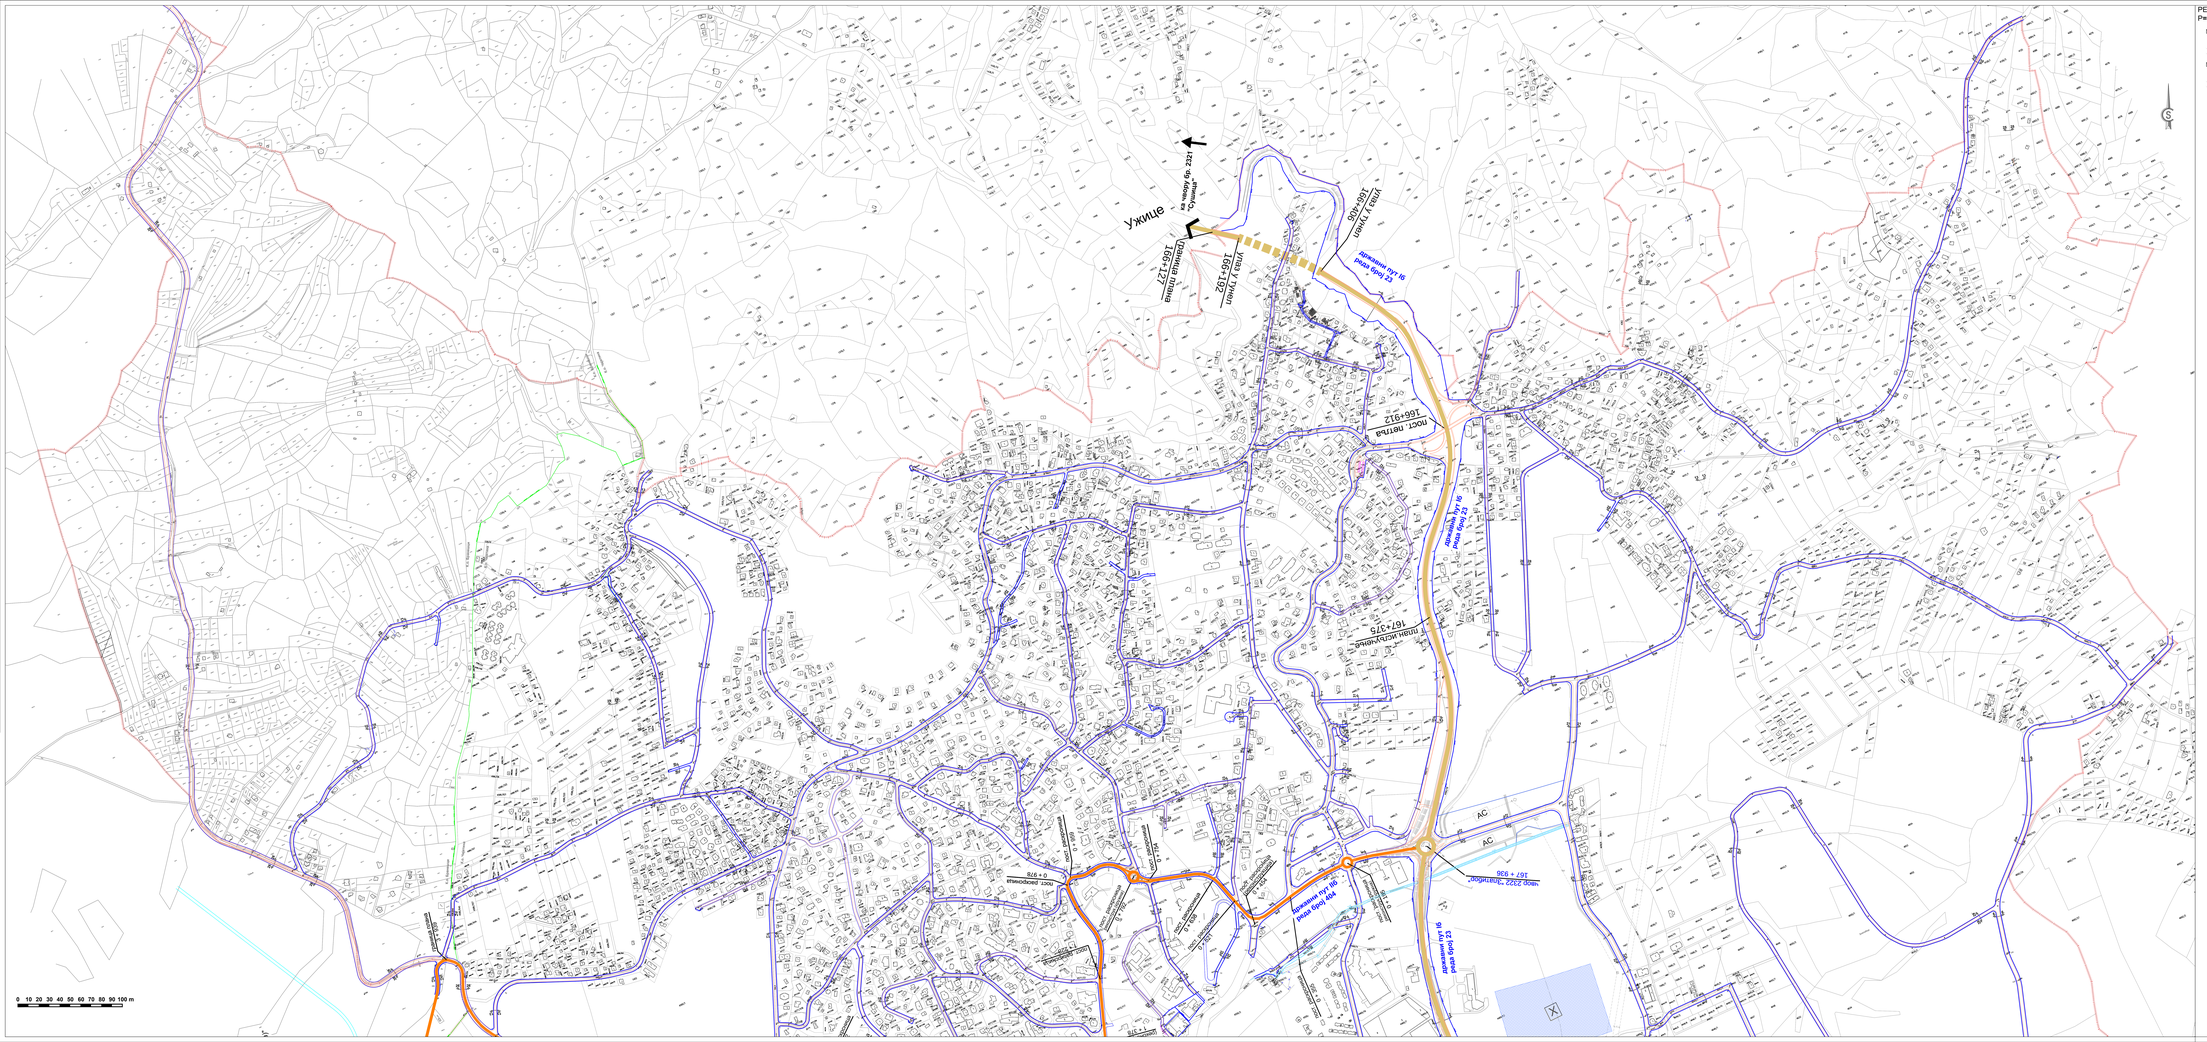

РЕГУЛАЦИОНИ ПРОФИЛИ

Р= 1:500

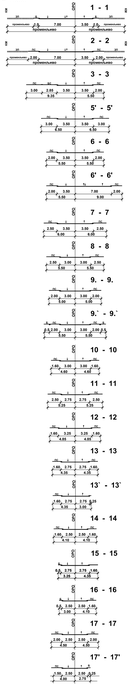

ЛЕГЕНДА:

- граница обухвата плана
- регулационна линија (РЛ)
- регулационна линија водотока
- обележена регулационa осовинa (ОРО)
- ивица коловоза-тротоара
- државни пут I Б ред бр-23
- државни пут II Б ред бр-404
- аутобуска станица
- гараже и паркинзи
- аеродром
- хелидром
- 166+912 стационажа државних путева према референтном систему Републике Србије
- гондола

5. САОБРАЋАЈНА ИНФРАСТРУКТУРА

ИЗМЕНЕ И ДОПУНЕ ПЛАНА ГЕНЕРАЛНЕ РЕГУЛАЦИЈЕ НАСЕЉЕЊСКОГ МЕСТА ЧАЈЕТИНА (ОБЈЕКТИ ЈАВНОГ ИНТЕРЕСА) СА НАСЕЉЕНИМ МЕСТОМ ЗЕЛИШОР - ПРВА ФАЗА

ЈП "ПРАНИЋАН" - КРАЉЕВО Краљево, Краљевачких бораца бр. 1 www.pranican.com info@pranican.com тел. 036/ 312-000	
ИНВЕСТИТОР:	СКУПШТИНА ГРАДА ЧАЧАК
ИНВЕСТИЦИОНИ ПРОГРАМ:	ЈАВНА СВОЈИНА "ПРАНИЋАН" - Краљево
НАЗИВ КАРТЕ:	5. САОБРАЋАЈНА ИНФРАСТРУКТУРА
ДИРЕКТОР:	Ненад Ђорђевић, дипл. грађ. инж.
ОДГОВОРНИ ПРОЈЕКТАНТ:	Ненад Ђорђевић, дипл. грађ. инж.