


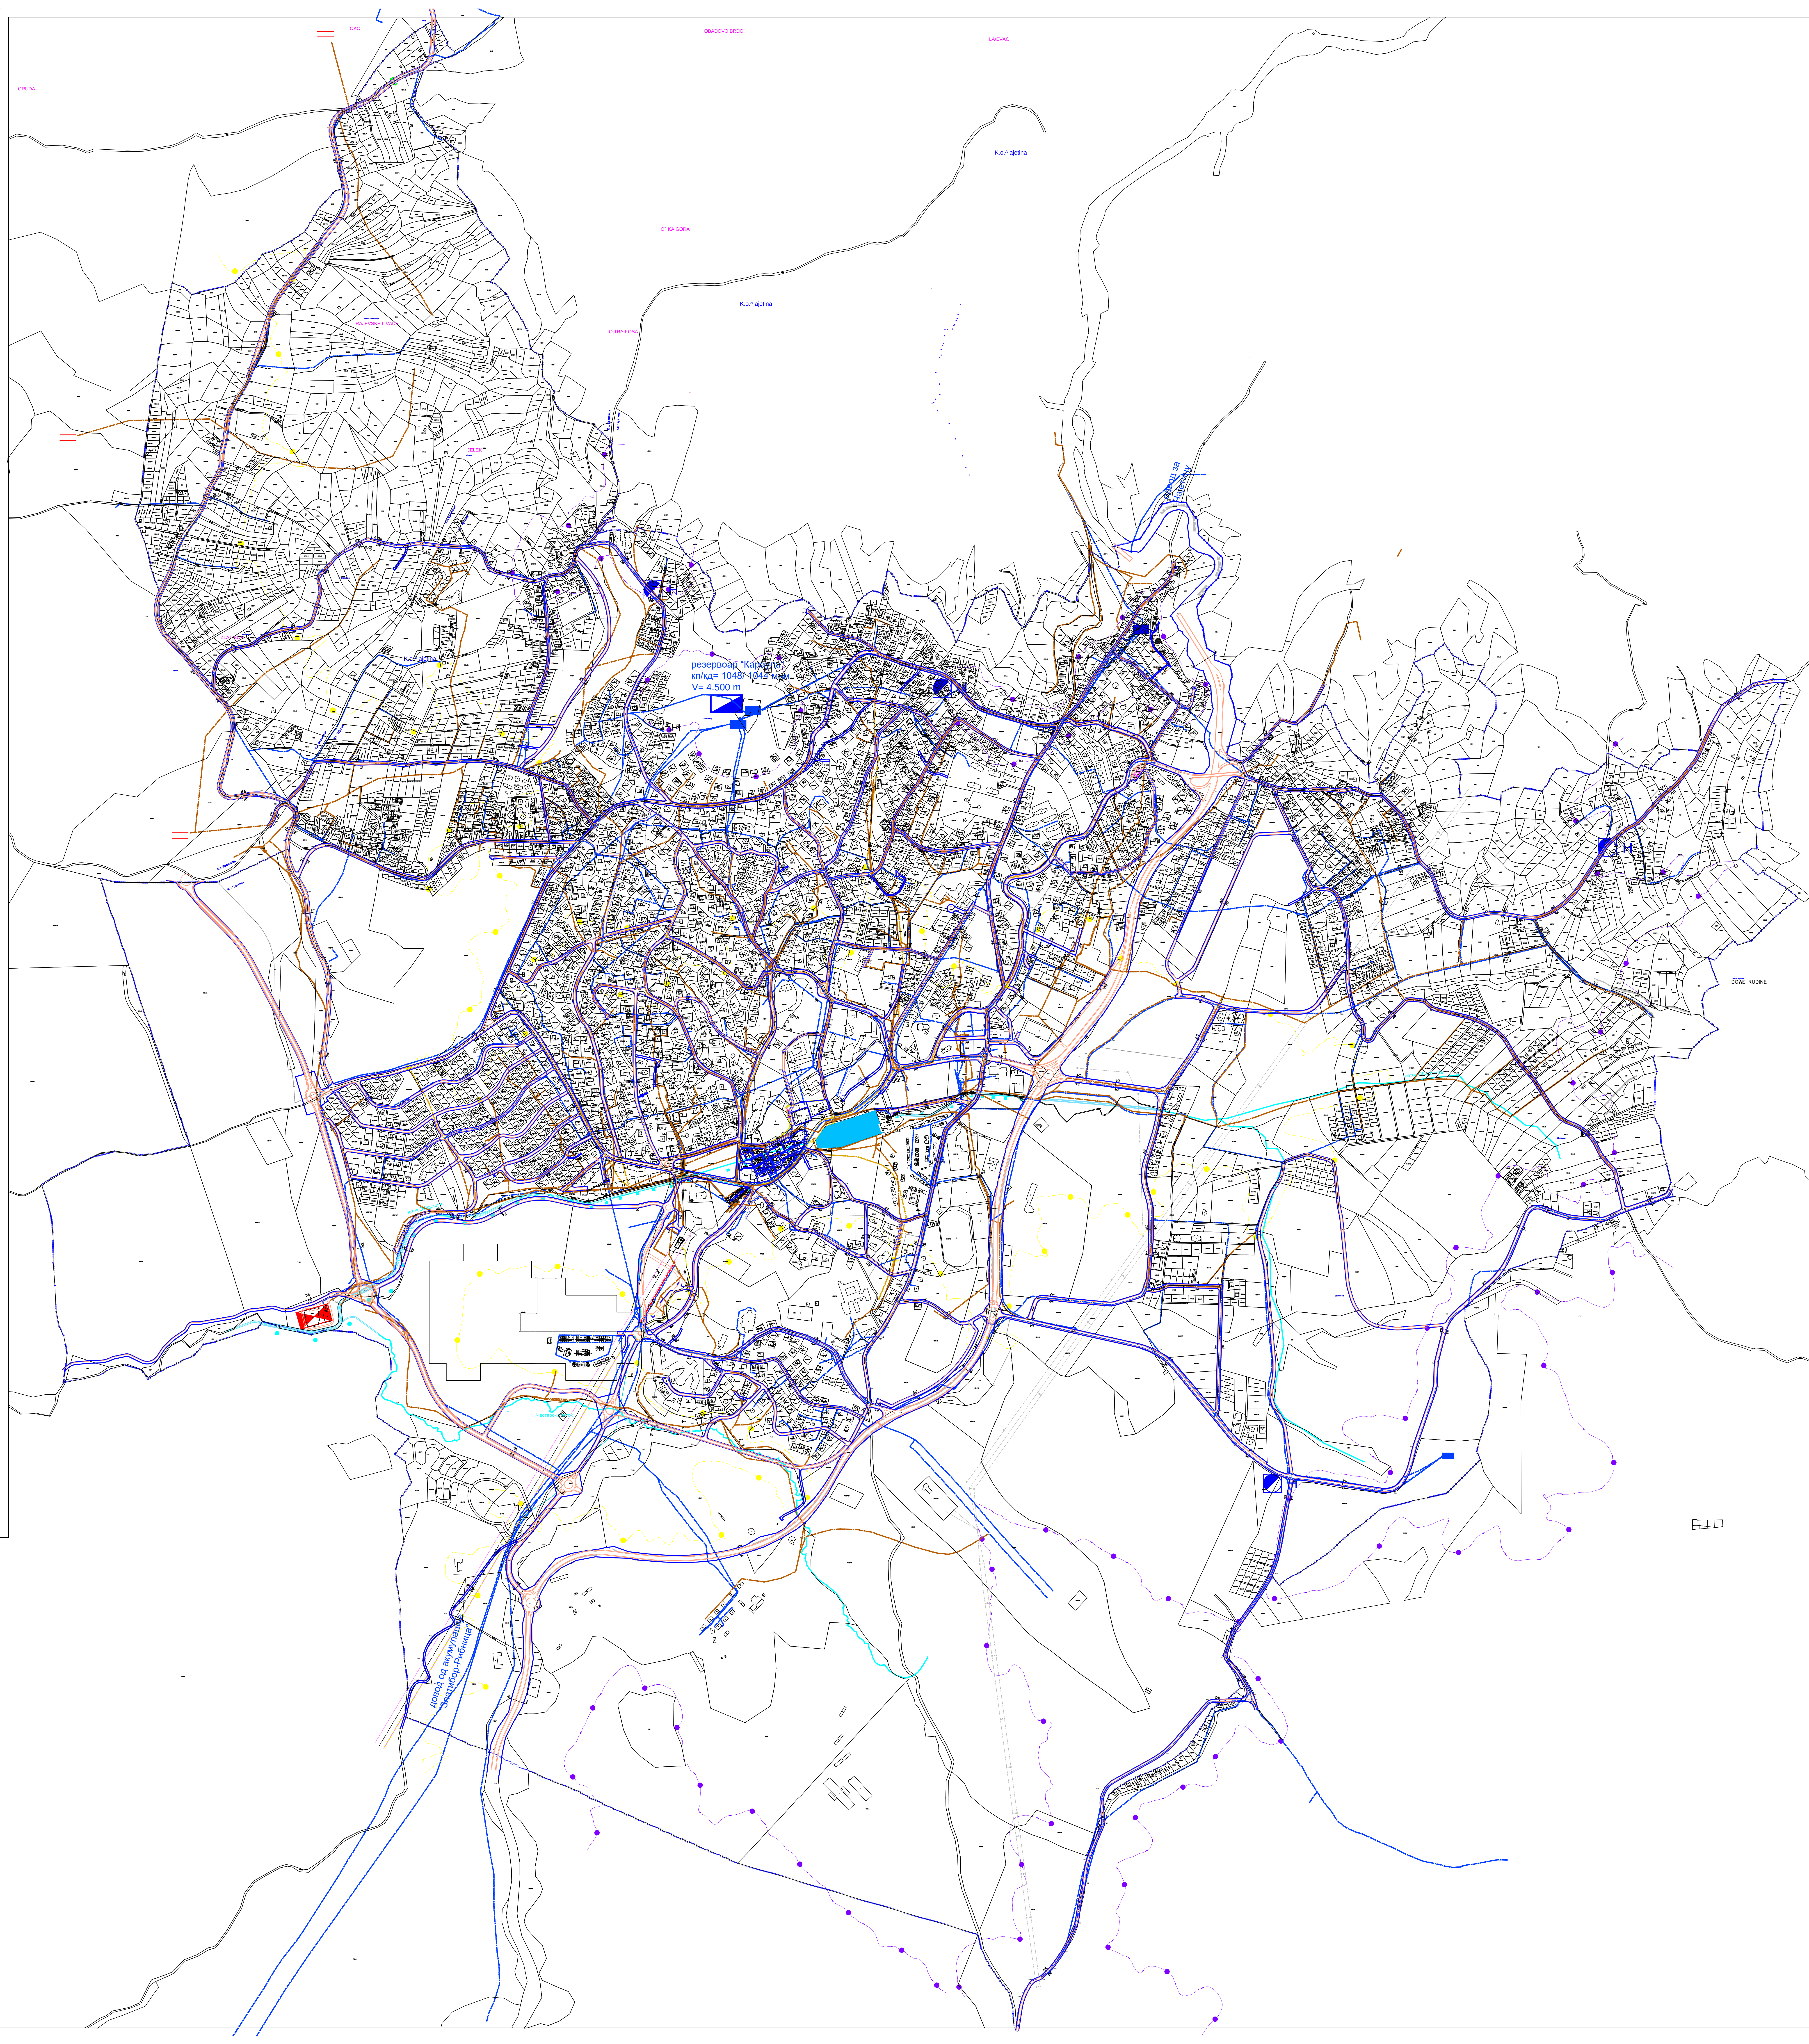

ОПШТИНА ЧАЈЕТИНА

ЛЕГЕНДА:

1' - 1'

4 - 4

5 - 5

6'' - 6''

РЕГУЛАЦИОНИ ПРОФИЛИ
P= 1:500

1 - 1

2 - 2

3 - 3

5' - 5'

6 - 6

6'' - 6''

7 - 7

8 - 8

9 - 9

10 - 10

11 - 11

12 - 12

13 - 13

14 - 14

15 - 15

16 - 16

17 - 17

17' - 17'

18 - 18

19 - 19

20 - 20

21 - 21

22 - 22

23 - 23

24 - 24

25 - 25

27 - 27

28 - 28

29 - 29

30 - 30

31 - 31

32 - 32

33 - 33

34 - 34

35 - 35

36 - 36

37 - 37

38 - 38

39 - 39

40 - 40

26 - 26

26' - 26'

ЛЕГЕНДА :

ГРАНИЦА ОБУХВАТА ПЛАНА

Постројена водосточна линија

Планирана водосточна линија

Постројени канализатор

Планирани канализатор

Постројени колектор

Планирани колектор

Исторично-непокривени бунари

Граница према висини зоне водопријемности (< 970 мнм)

Граница граде висинске зоне водопријемности (> 1020 мнм)

Постројена фекална канализација

Планирана фекална канализација

Централно постројење за пречишћавање отпадних вода

Планирано централно постројење за пречишћавање отпадних вода

Постројена кишна канализација

Планирана кишна канализација

Постројена затворена водострујница

Планирана затворена водострујница

Постројена водострујница

Планирана водострујница

Постројена водострујница

Планирана водострујница

8. ВОДОПРИВРЕДНА ИНФРАСТРУКТУРА

ИЗМЕНЕ И ДОПУНЕ ПЛАНА ГЕНЕРАЛНЕ РЕГУЛАЦИЈЕ НАСЕЉНОГ МЕСТА ЧАЈЕТИНА
(СЕДИШТЕ ОПШТИНЕ) СА НАСЕЉНИМ МЕСТОМ ЗЛАТИБОР - ПРВА ФАЗА

ЈП 'УРБАНИЗАМ' - КРАГУЈЕВАЦ

ОПШТИНА ЧАЈЕТИНА

ИЗМЕНЕ И ДОПУНЕ ПЛАНА

ЈП 'УРБАНИЗАМ' - КРАГУЈЕВАЦ

ОПШТИНА ЧАЈЕТИНА

8. Водострујна инфраструктура

ИЗМЕНЕ И ДОПУНЕ ПЛАНА

ЈП 'УРБАНИЗАМ' - КРАГУЈЕВАЦ

ОПШТИНА ЧАЈЕТИНА

8. Водострујна инфраструктура