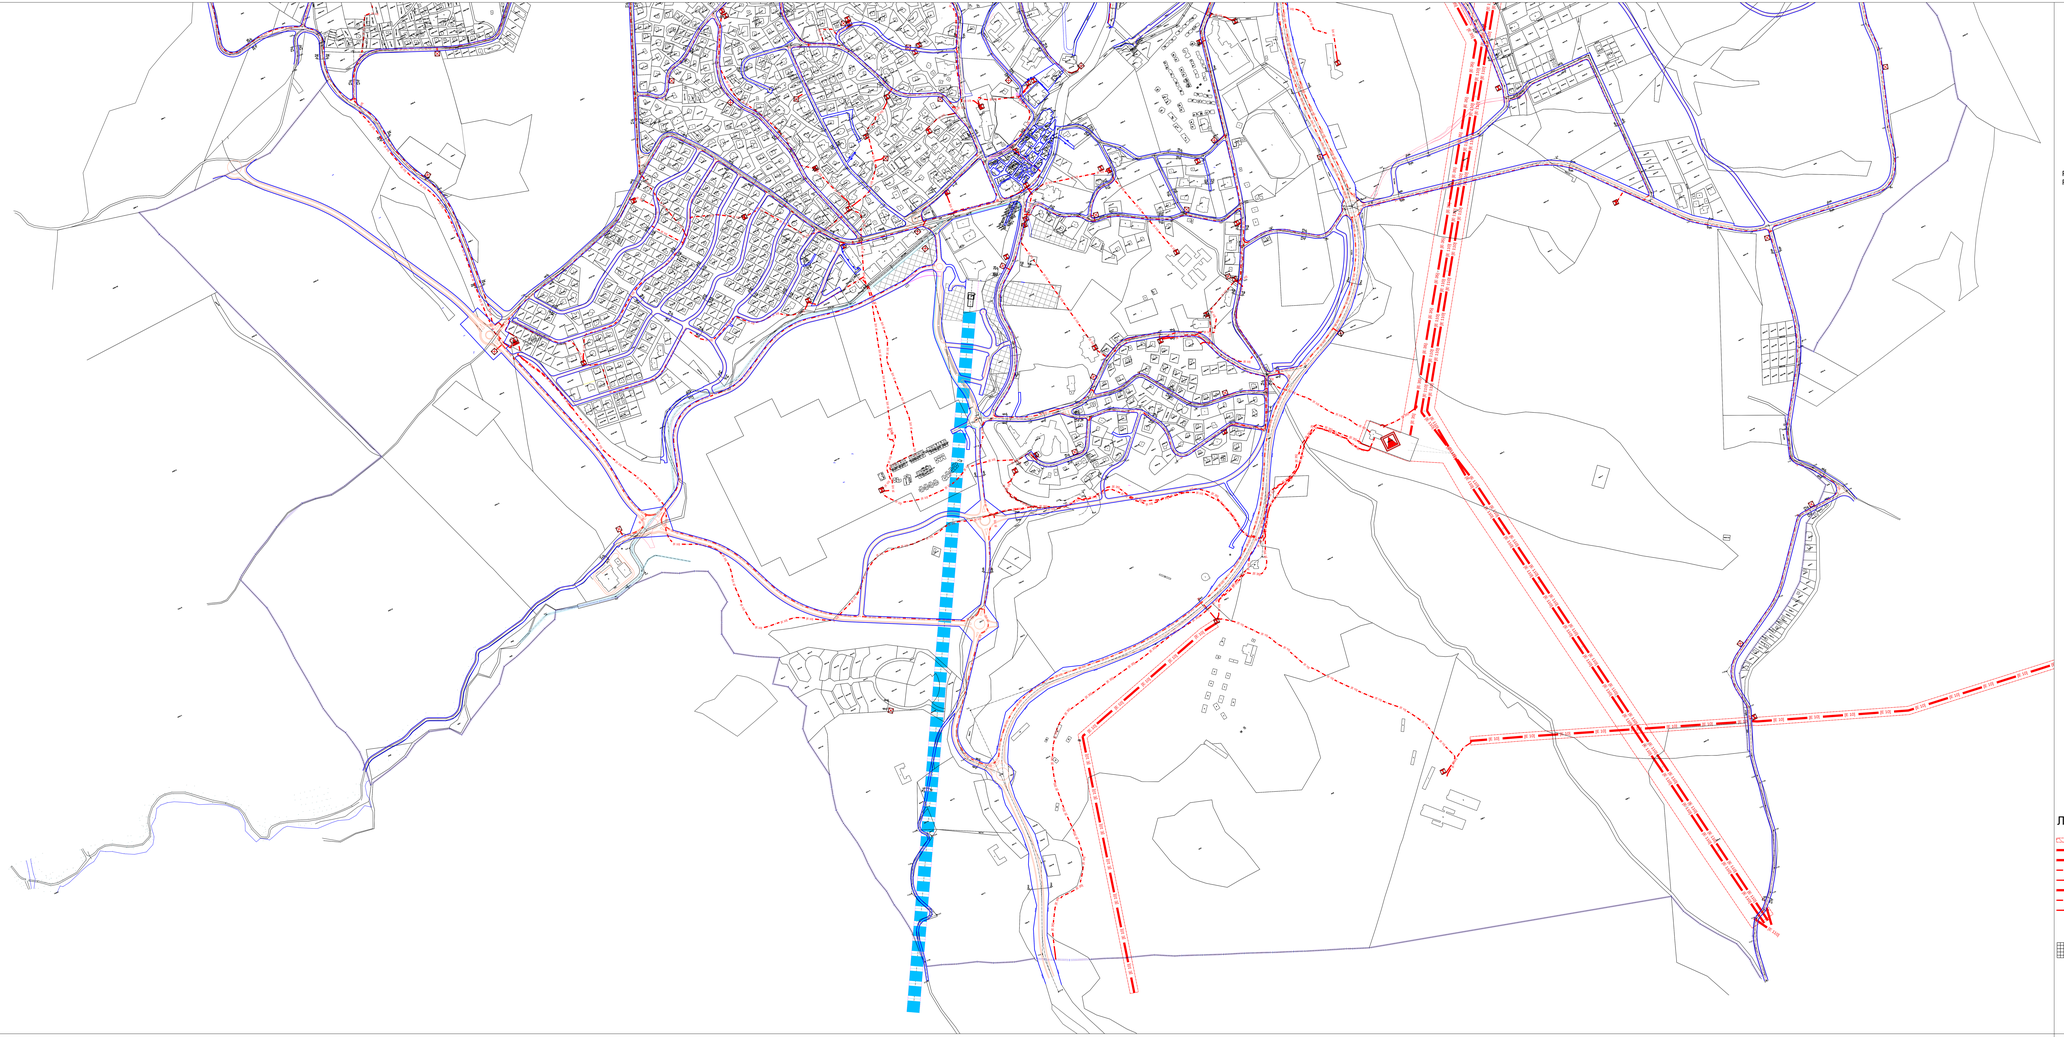

0 10 20 30 40 50 60 70 80 90 100 m

РЕГУЛАЦИОНИ ПРОФИЛИ Р= 1:500

РЕГУЛАЦИОНИ ПРОФИЛИ Р= 1:200

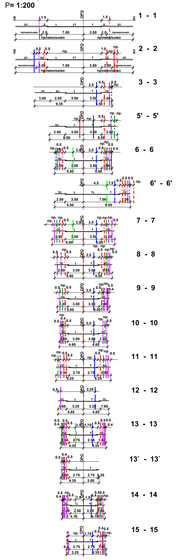

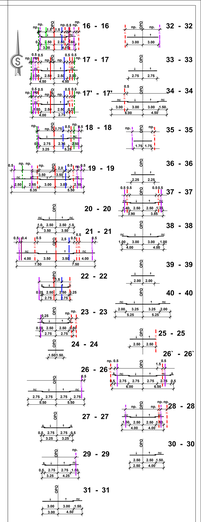

легенда профила:

- Постојећа водоводна линија
- Планирана водоводна линија
- Постојећа фекална канализација
- Планирана фекална канализација
- Постојећа кишна канализација
- Планирана кишна канализација
- Постојећи електроенергетски кабл 35kV
- Планирани електроенергетски кабл 35kV
- Постојећи електроенергетски кабл 10kV
- Планирани електроенергетски кабл 10kV
- Постојећи телекомуникациони кабл
- Планирани телекомуникациони кабл
- Постојећи дистрибутивни гасовод притиска до 4 bar
- Планирани дистрибутивни гасовод притиска до 4 bar

ИЗМЕНА И ДОПУНА ПЛАНА ГЕНЕРАЛНЕ РЕГУЛАЦИЈЕ
"НАСЕЉЕНОГ МЕСТА ЧАЈЕТИНА (седиште општине) СА НАСЕЉЕНИМ МЕСТОМ ЗЛАТИБОР- I ФАЗА

9. ЕЛЕКТРОЕНЕРГЕТСКА ИНФРАСТРУКТУРА

Р=1:2500

ЛЕГЕНДА

- ЗАШТИТНИ ПОЈАС ДАЛЕКОВОДА
- ПОСТОЈЕЋИ ДАЛЕКОВОД 110kV
- ПОСТОЈЕЋИ ДАЛЕКОВОД 35kV
- ПОСТОЈЕЋИ ЕНЕРГЕТСКИ КАБЛ 35kV
- ПЛАНИРАНИ ЕНЕРГЕТСКИ КАБЛ 35kV
- ПОСТОЈЕЋИ ДАЛЕКОВОД 10kV
- ПОСТОЈЕЋИ ЕНЕРГЕТСКИ КАБЛ 10kV
- ПЛАНИРАНИ ЕЛЕКТРОЕНЕРГЕТСКИ КАБЛ 10kV
- ПОСТОЈЕЋА ТРАНСФОРМАТОРСКА СТАНИЦА 110/35/10kV
- ПЛАНИРАНА ТРАНСФОРМАТОРСКА СТАНИЦА 110/35/10kV
- ПОСТОЈЕЋА ТРАНСФОРМАТОРСКА СТАНИЦА 35/10kV
- ПЛАНИРАНА ТРАНСФОРМАТОРСКА СТАНИЦА 35/10kV
- ПОСТОЈЕЋА ТРАНСФОРМАТОРСКА СТАНИЦА 10/0.4kV
- ПЛАНИРАНА ТРАНСФОРМАТОРСКА СТАНИЦА 10/0.4kV

ИЗМЕНЕ И ДОПУНЕ ПЛАНА ГЕНЕРАЛНЕ РЕГУЛАЦИЈЕ НАСЕЉЕНОГ МЕСТА ЧАЈЕТИНА (СЕДИШТЕ ОПШТИНЕ) СА НАСЕЉЕНИМ МЕСТОМ ЗЛАТИБОР - ПРВА ФАЗА

ЈП "УРБАНИЗАМ - ЧАЧАК"
ул. Карађорђева бр. 1, 32000 Чачак
тел. 032/341-000, 032/341-001, 032/341-002
www.urbanizam.rs, e-mail: info@urbanizam.rs

ДИРЕКТОР	ОБРАЂИВАЧ
ДИПЛ. ИНГ. ГРАД.	ОДГОВОРНИ ПРОЈЕКТАНТ
ДИПЛ. ИНГ. ГРАД.	Ивана Шарић, "УРБАНИЗАМ" - Чачак
ИЗРАДИО	Е-Електроенергетска инфраструктура
ПРОЈЕКТАНТ	ДИПЛ. ИНГ. ЕЛЕКТ. ДИПЛ. ИНГ. ЕЛЕКТ.