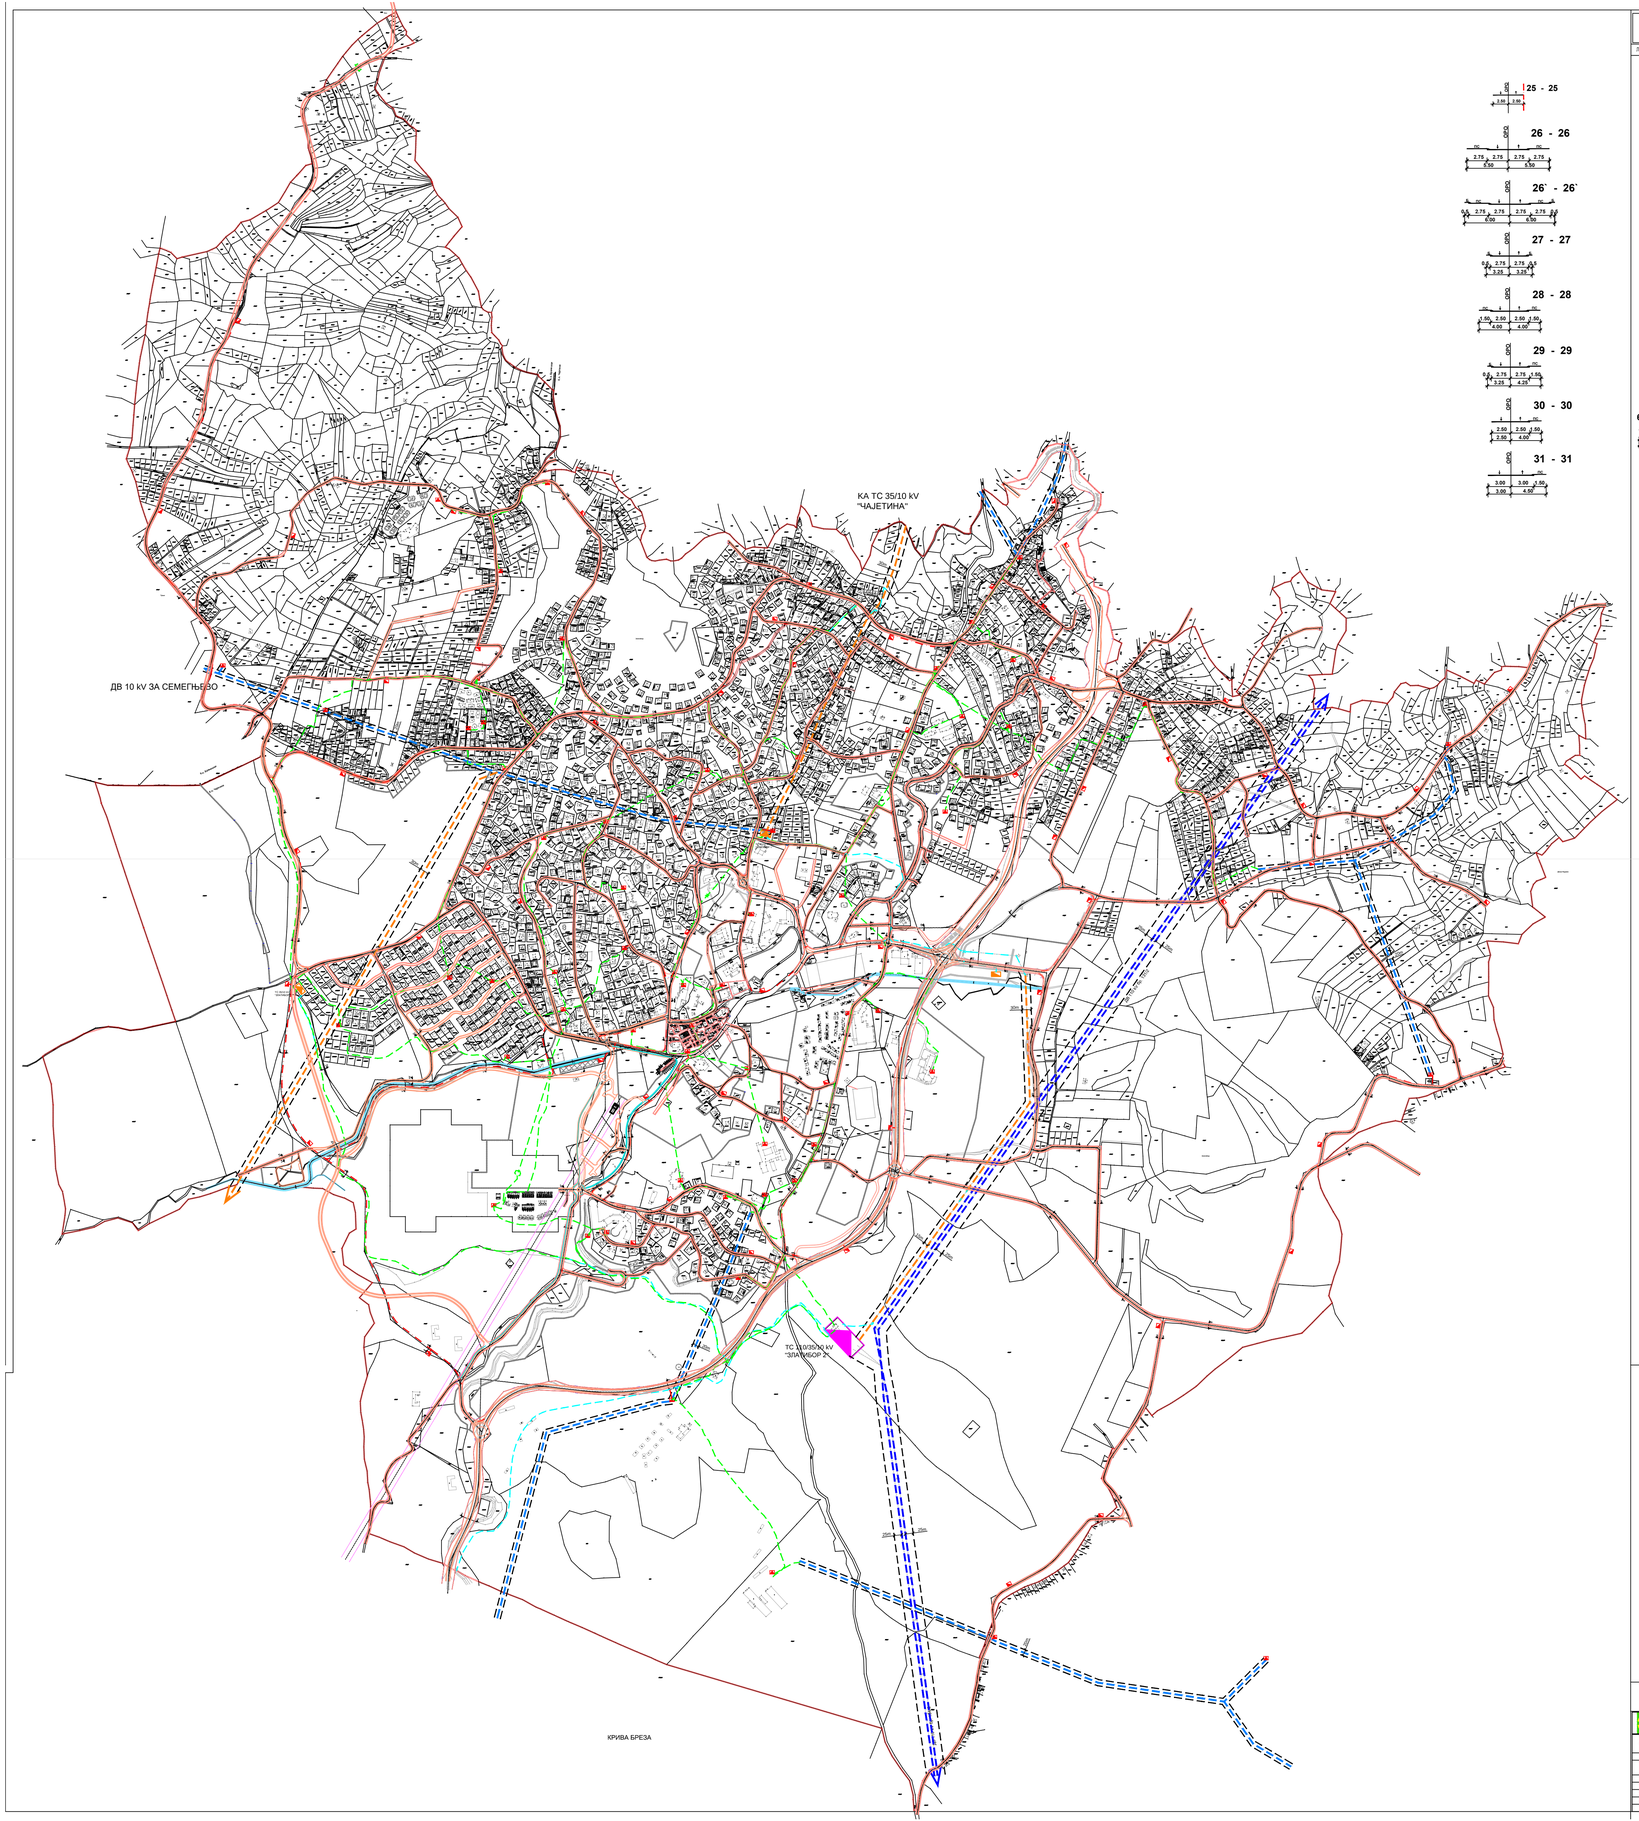

ОПШТИНА ЧАЈЕТИНА

ЛЕГЕНДА:

РЕГУЛАЦИОНИ ПРОФИЛИ P=1:250

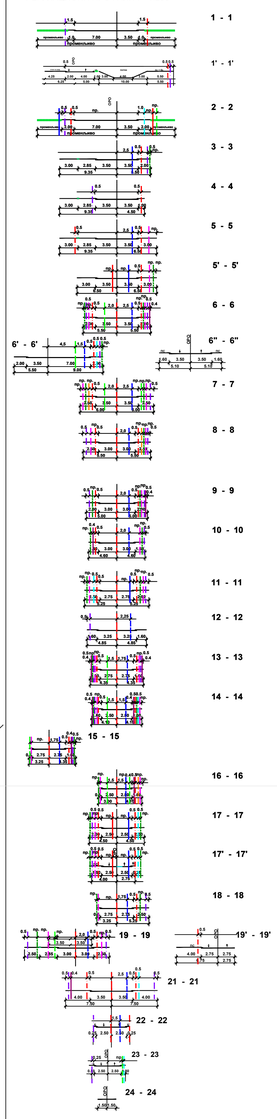

ЛЕГЕНДА

ГРАНИЦА ОБУХВАТА ПЛАНА

легенда профила:

- Постојећа водоводна линија
- Планирана водоводна линија
- Постојећа фекална канализација
- Планирана фекална канализација
- Постојећа кишна канализација
- Планирана кишна канализација
- Постојећи електроенергетски кабл 35kV
- Планирани електроенергетски кабл 35kV
- Постојећи електроенергетски кабл 10kV
- Планирани електроенергетски кабл 10kV
- Постојећи телекомуникациони кабл
- Планирани телекомуникациони кабл
- Постојећи дистрибутивни гасовод притиска до 6 bar
- Планирани дистрибутивни гасовод притиска до 6 bar

ЛЕГЕНДА

- ГРАНИЦА ЗАШТИТНОГ ПОЈАСА ДАЛЕКОВОДА
- ПОСТОЈЕЋИ ДАЛЕКОВОД 110kV
- ПОСТОЈЕЋИ ДАЛЕКОВОД 35kV
- ПОСТОЈЕЋИ ЕНЕРГЕТСКИ КАБЛ 35kV
- ПЛАНИРАНИ ЕНЕРГЕТСКИ КАБЛ 35kV
- ПОСТОЈЕЋИ ДАЛЕКОВОД 10kV
- ПОСТОЈЕЋИ ЕНЕРГЕТСКИ КАБЛ 10kV
- ПЛАНИРАНИ ЕЛЕКТРОЕНЕРГЕТСКИ КАБЛ 10kV
- ПОСТОЈЕЋА ТРАНСФОРМАТОРСКА СТАНИЦА 110/35/10kV
- ПОСТОЈЕЋА ТРАНСФОРМАТОРСКА СТАНИЦА 35/10kV
- ПЛАНИРАНА ТРАНСФОРМАТОРСКА СТАНИЦА 35/10kV
- ПОСТОЈЕЋА ТРАНСФОРМАТОРСКА СТАНИЦА 10/0.4kV
- ПЛАНИРАНА ТРАНСФОРМАТОРСКА СТАНИЦА 10/0.4kV

9. ЕЛЕКТРОЕНЕРГЕТСКА ИНФРАСТРУКТУРА

ИЗМЕНЕ И ДОПУНЕ ПЛАНА ГЕНЕРАЛНЕ РЕГУЛАЦИЈЕ НАСЕЉЕНОГ МЕСТА ЧАЈЕТИНА (СЕДИШТЕ ОПШТИНЕ) СА НАСЕЉЕНИМ МЕСТОМ ЗЛАТИБОР - ПРВА ФАЗА

-нацрт плана-

ЈП "УРБАНИЗАМ" - КРАГУЈЕВАЦ
Трг Краља Петра I бр. 1, 34000 Крагујевац
тел. 034/335-000, 034/335-001, 034/335-002
fax: 034/335-010
www.urbanizam.com
e-mail: urbanizam@urbanizam.com
ж.р. 840-1658660-71
ПИБ 100420009
матични бр. 07011966

ЈАВНО ПРЕДУЗЕЋЕ "УРБАНИЗАМ" - Крагујевац	
ОПШТИНА / ГРАД	(СЕДИШТЕ ОПШТИНЕ) ЧАЈЕТИНА
ЈАВНО ПРЕДУЗЕЋЕ "УРБАНИЗАМ" - Крагујевац	
НАЗИВ КАРТЕ	9. Електроенергетска инфраструктура
ОДГОВОРНИ ПРОЈЕКТАНТ	МР Ана Чарапић, дипл.инж.арх.
ГЕНЕРАЛНИ ДИРЕКТОР	Небојша Ђокић, дипл.инж.саобр.
ДИРЕКТОР СЕКТОРА	Иван Стојановић, дипл.инж.грађ.
ВД ДИРЕКТОР	Милан Шарић-Мићовић, дипл.инж.грађ.
ШИФРА КАРТЕ	ИЗМЕНЕ И ДОПУНЕ ПЛАНА	ДАТУМ: 2013.	ПОДЕЛА У 1:2500