



ГМРС
Торник

 

ПОПРЕЧНИ ПРОФИЛИ
P 1:100

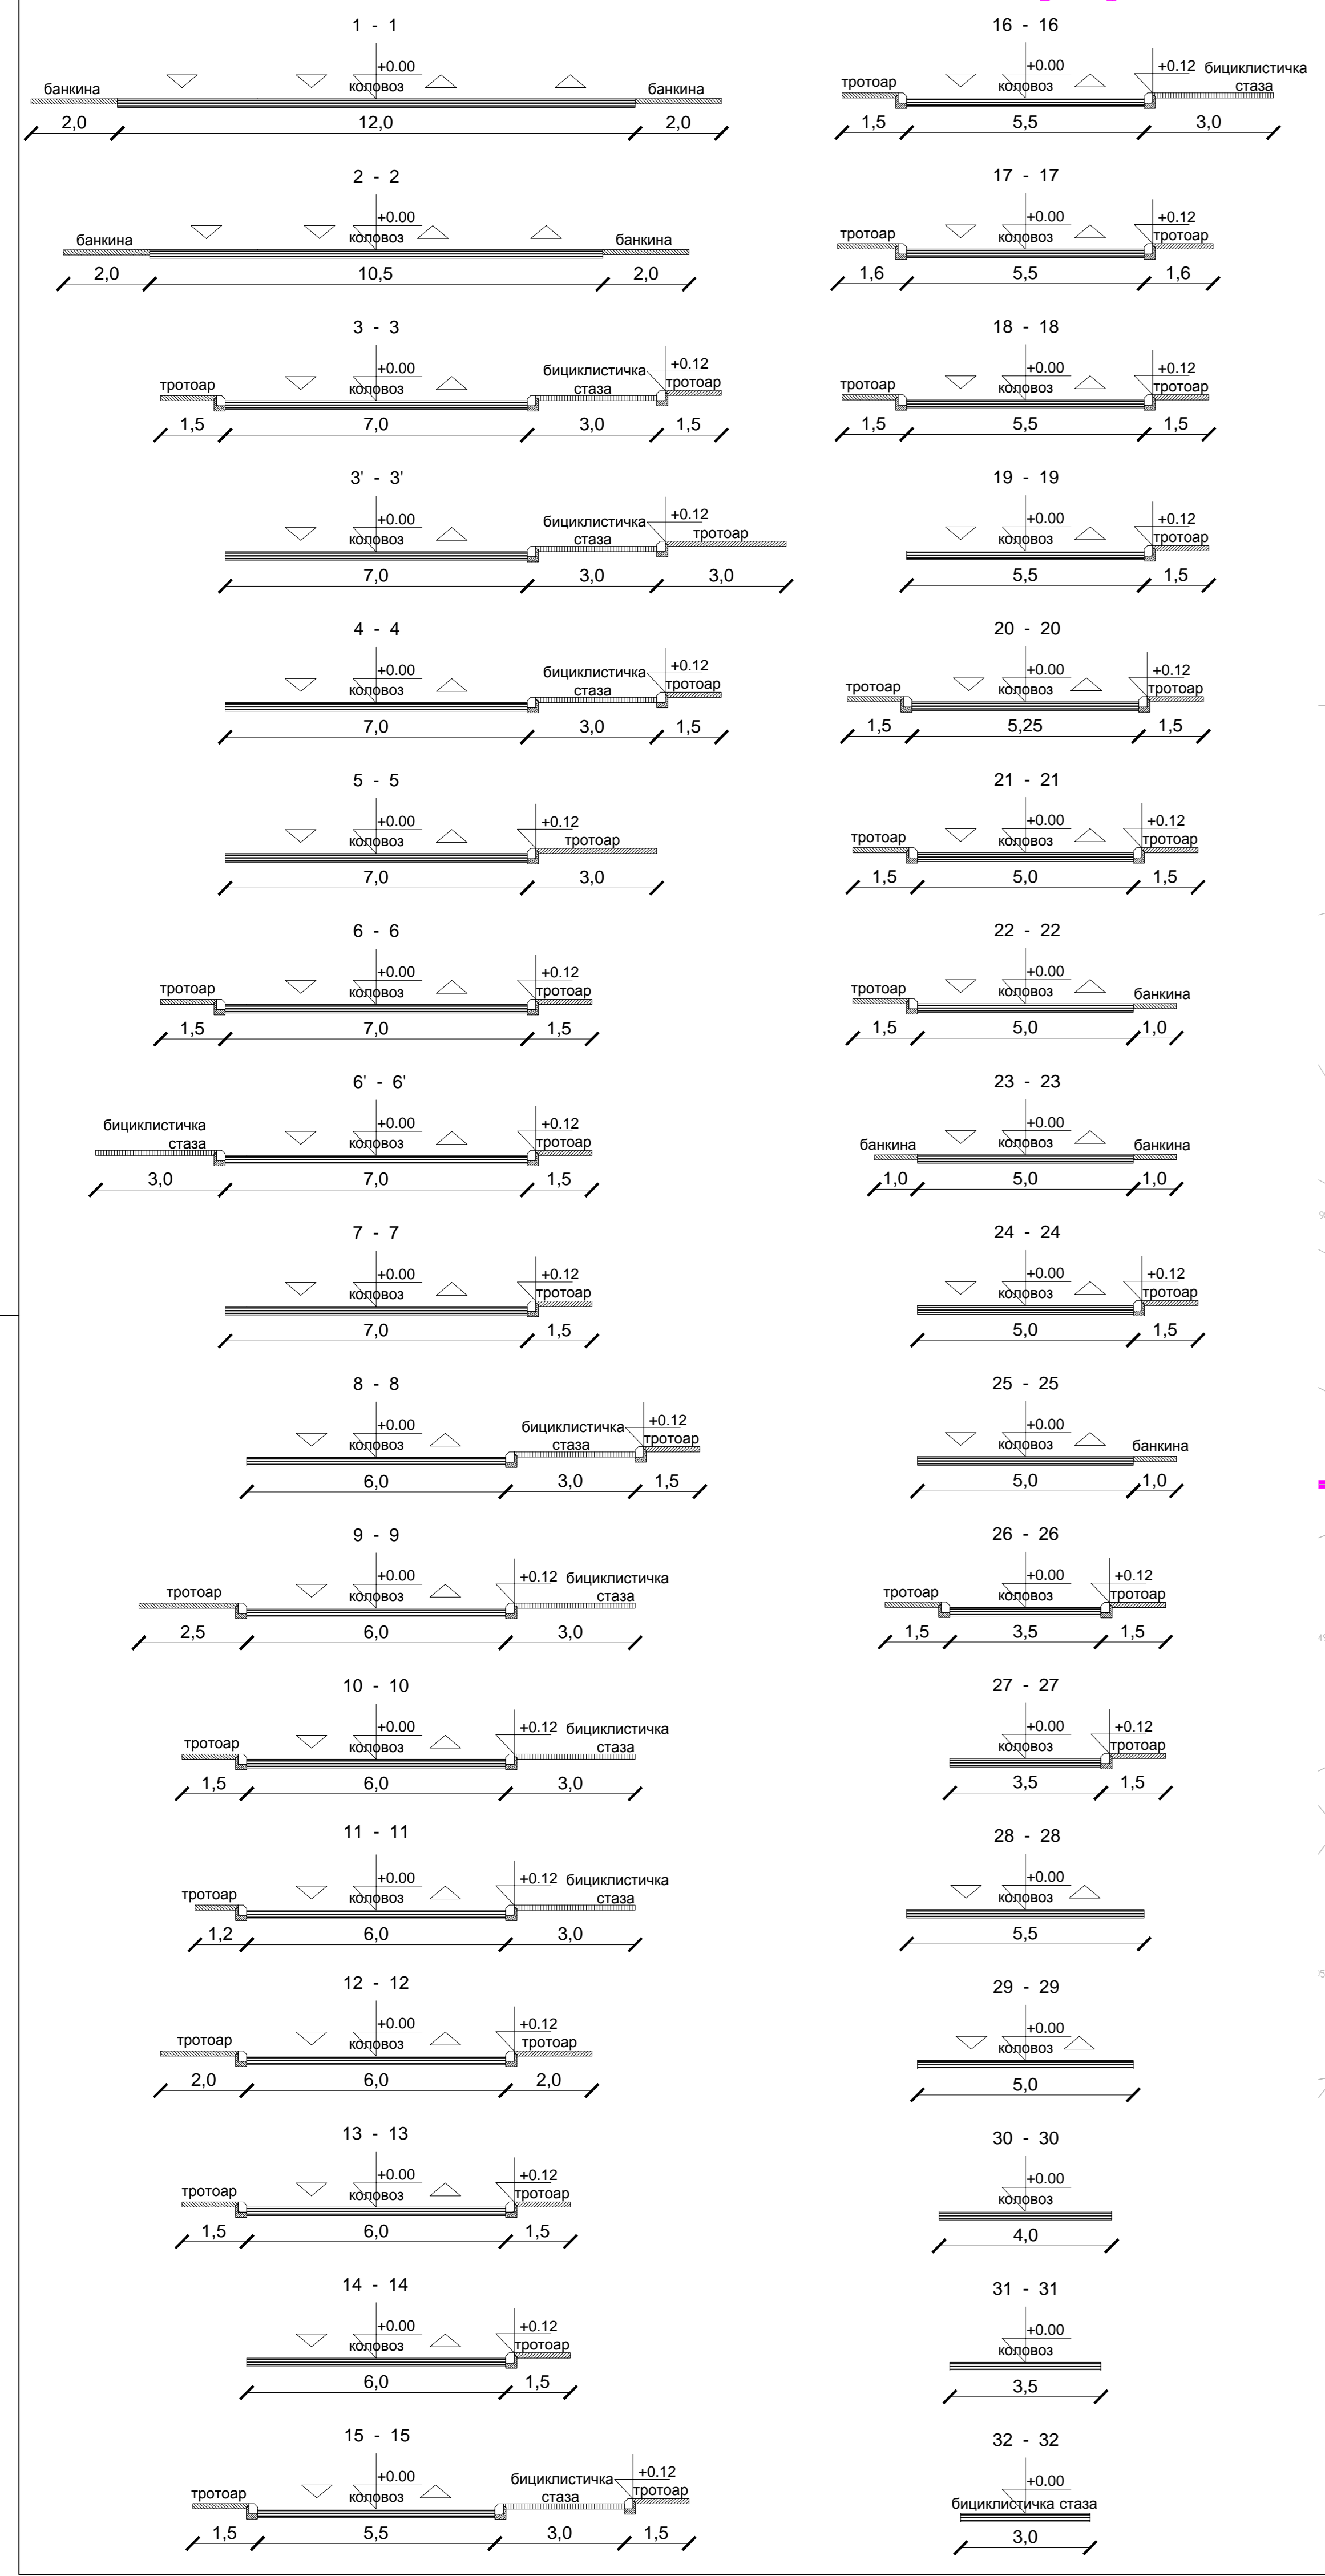

- ЛЕГЕНДА**
- Граница измене и допуне плана генералне регулације
 - Регулациона линија
 - Граница катастарске општине
 - Граница грађевинског подручја
 - Граница парка природе "Златибор"
 - Образовно и спортско - рекреативни комплекс "Крива бара"
- САОБРАЋАЈНА ИНФРАСТРУКТУРА**
- Државни пут
 - Насељске саобраћајнице
 - Пешачко-бициклистичка стаза
 - Паркинг површине
 - Постојећа траса гондоле
 - Планирана траса гондоле
- ВОДНО ЗЕМЉИШТЕ**
- Водно земљиште
- ГРАЂЕВИНСКА РЕГУЛАЦИЈА**
- Планирана грађевинска линија
- ЗОНЕ ЗАШТИТЕ**
- зоне санитарне заштите за акумулацију "Златибор" у Рибници
 - зоне непорочне санитарне заштите акумулације "Златибор" (у текстуалном делу плана према Општинској одлуци)
 - зона II акумулације површинске воде
 - зона III акумулације површинске воде
 - заштитни појас далновода
 - заштитни појас касопада
 - зоне заштите парка природе "Златибор"
 - граница режима заштите - I степен
 - граница режима заштите - II степен
 - граница режима заштите - III степен

ИЗМЕНА И ДОПУНА ПЛАНА ГЕНЕРАЛНЕ РЕГУЛАЦИЈЕ НАСЕЉЕНОГ МЕСТА ЧАЈЕТИНА (СЕДИШТЕ ОПШТИНЕ) СА НАСЕЉЕНИМ МЕСТОМ ЗЛАТИБОР - II ФАЗА

РЕГУЛАЦИОНО-НИВЕЛАЦИОНИ ПЛАН СА АНАЛИТИЧКО-ГЕОДЕТСКИМ ЕЛЕМЕНТИМА

БР. ЛИСТА
5.18

РАЗМЕРА: 1 : 2.500
РУКОВОДИЛАЦ РАДНОГ ТИМА: Јадранко Карловић, дип.инж.
ДИРЕКТОР: Марко Алексић, дип.инж.
ДАТУМ: 2022. г.
СКУПШТИНА ОПШТИНЕ ЧАЈЕТИНА
Председник Скупштине

НАРУЧИЛАЦ: ОПШТИНА ЧАЈЕТИНА
НОСИЛАЦ ИЗРАДЕ: Општинска управа Чајетина
Одсек за урбанизам и просторно планирање

ИЗРАДИО: И.П.И.
БРОЈ: 100/2022

ИЗДАО: И.П.И.
БРОЈ: 100/2022

ОБРАЂИВАЧ: "ИНФОПЛАН" Д.О.О. АРАНЂЕЛОВАЦ
БРОЈ: 100/2022

ИСО 9001:2015
ИСО 9001:2015