


ШЕМА ЦРТЕЖА

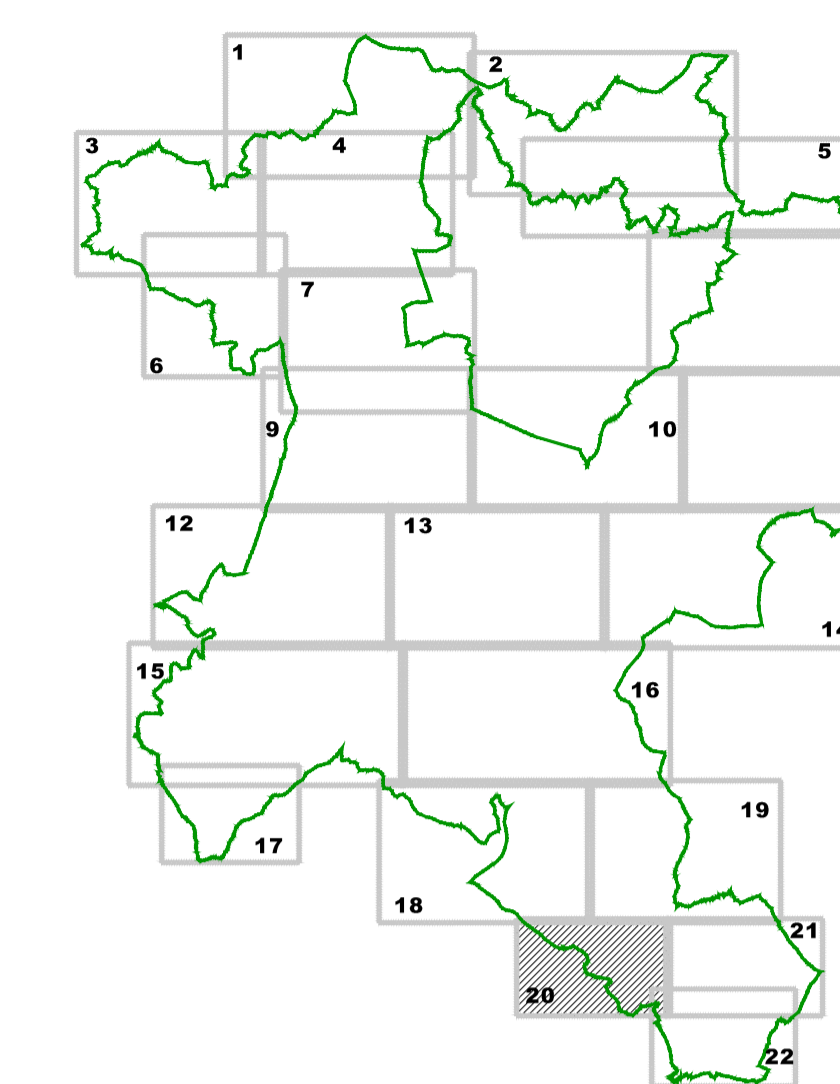

ЛЕГЕНДА

- Граница измене и допуне плана генералне регулације
- Регулациона линија
- Граница катастарске општине
- Граница грађевинског подручја
- Граница парка природе "Златибор"
- Образовно и спортско - рекреативни комплекс "Крива бара"

САОБРАЋАЈНА ИНФРАСТРУКТУРА

- Државни пут
- Насељске саобраћајнице
- Пешачко-бициклистичка стаза
- Паркинг површине
- Постојећа траса гондоле
- Планирана траса гондоле

ВОДНО ЗЕМЉИШТЕ

- Водно земљиште


ГРАЂЕВИНСКА РЕГУЛАЦИЈА

- Планирана грађевинска линија

ЗОНЕ ЗАШТИТЕ

- зоне санитарне заштите за акумулацију "Златибор" у Рибици
- \* Зона непосредне санитарне заштите акумулације "Златибор" (у текстуалном делу плана према Општинској одлуци)
- зона II акумулације површинске воде
- зона III акумулације површинске воде
- заштитни појас далековода
- заштитни појас гасовода
- зоне заштите парка природе "Златибор"
- граница режима заштите - I степен
- граница режима заштите - II степен
- граница режима заштите - III степен

ПОПРЕЧНИ ПРОФИЛИ  
P 1:100

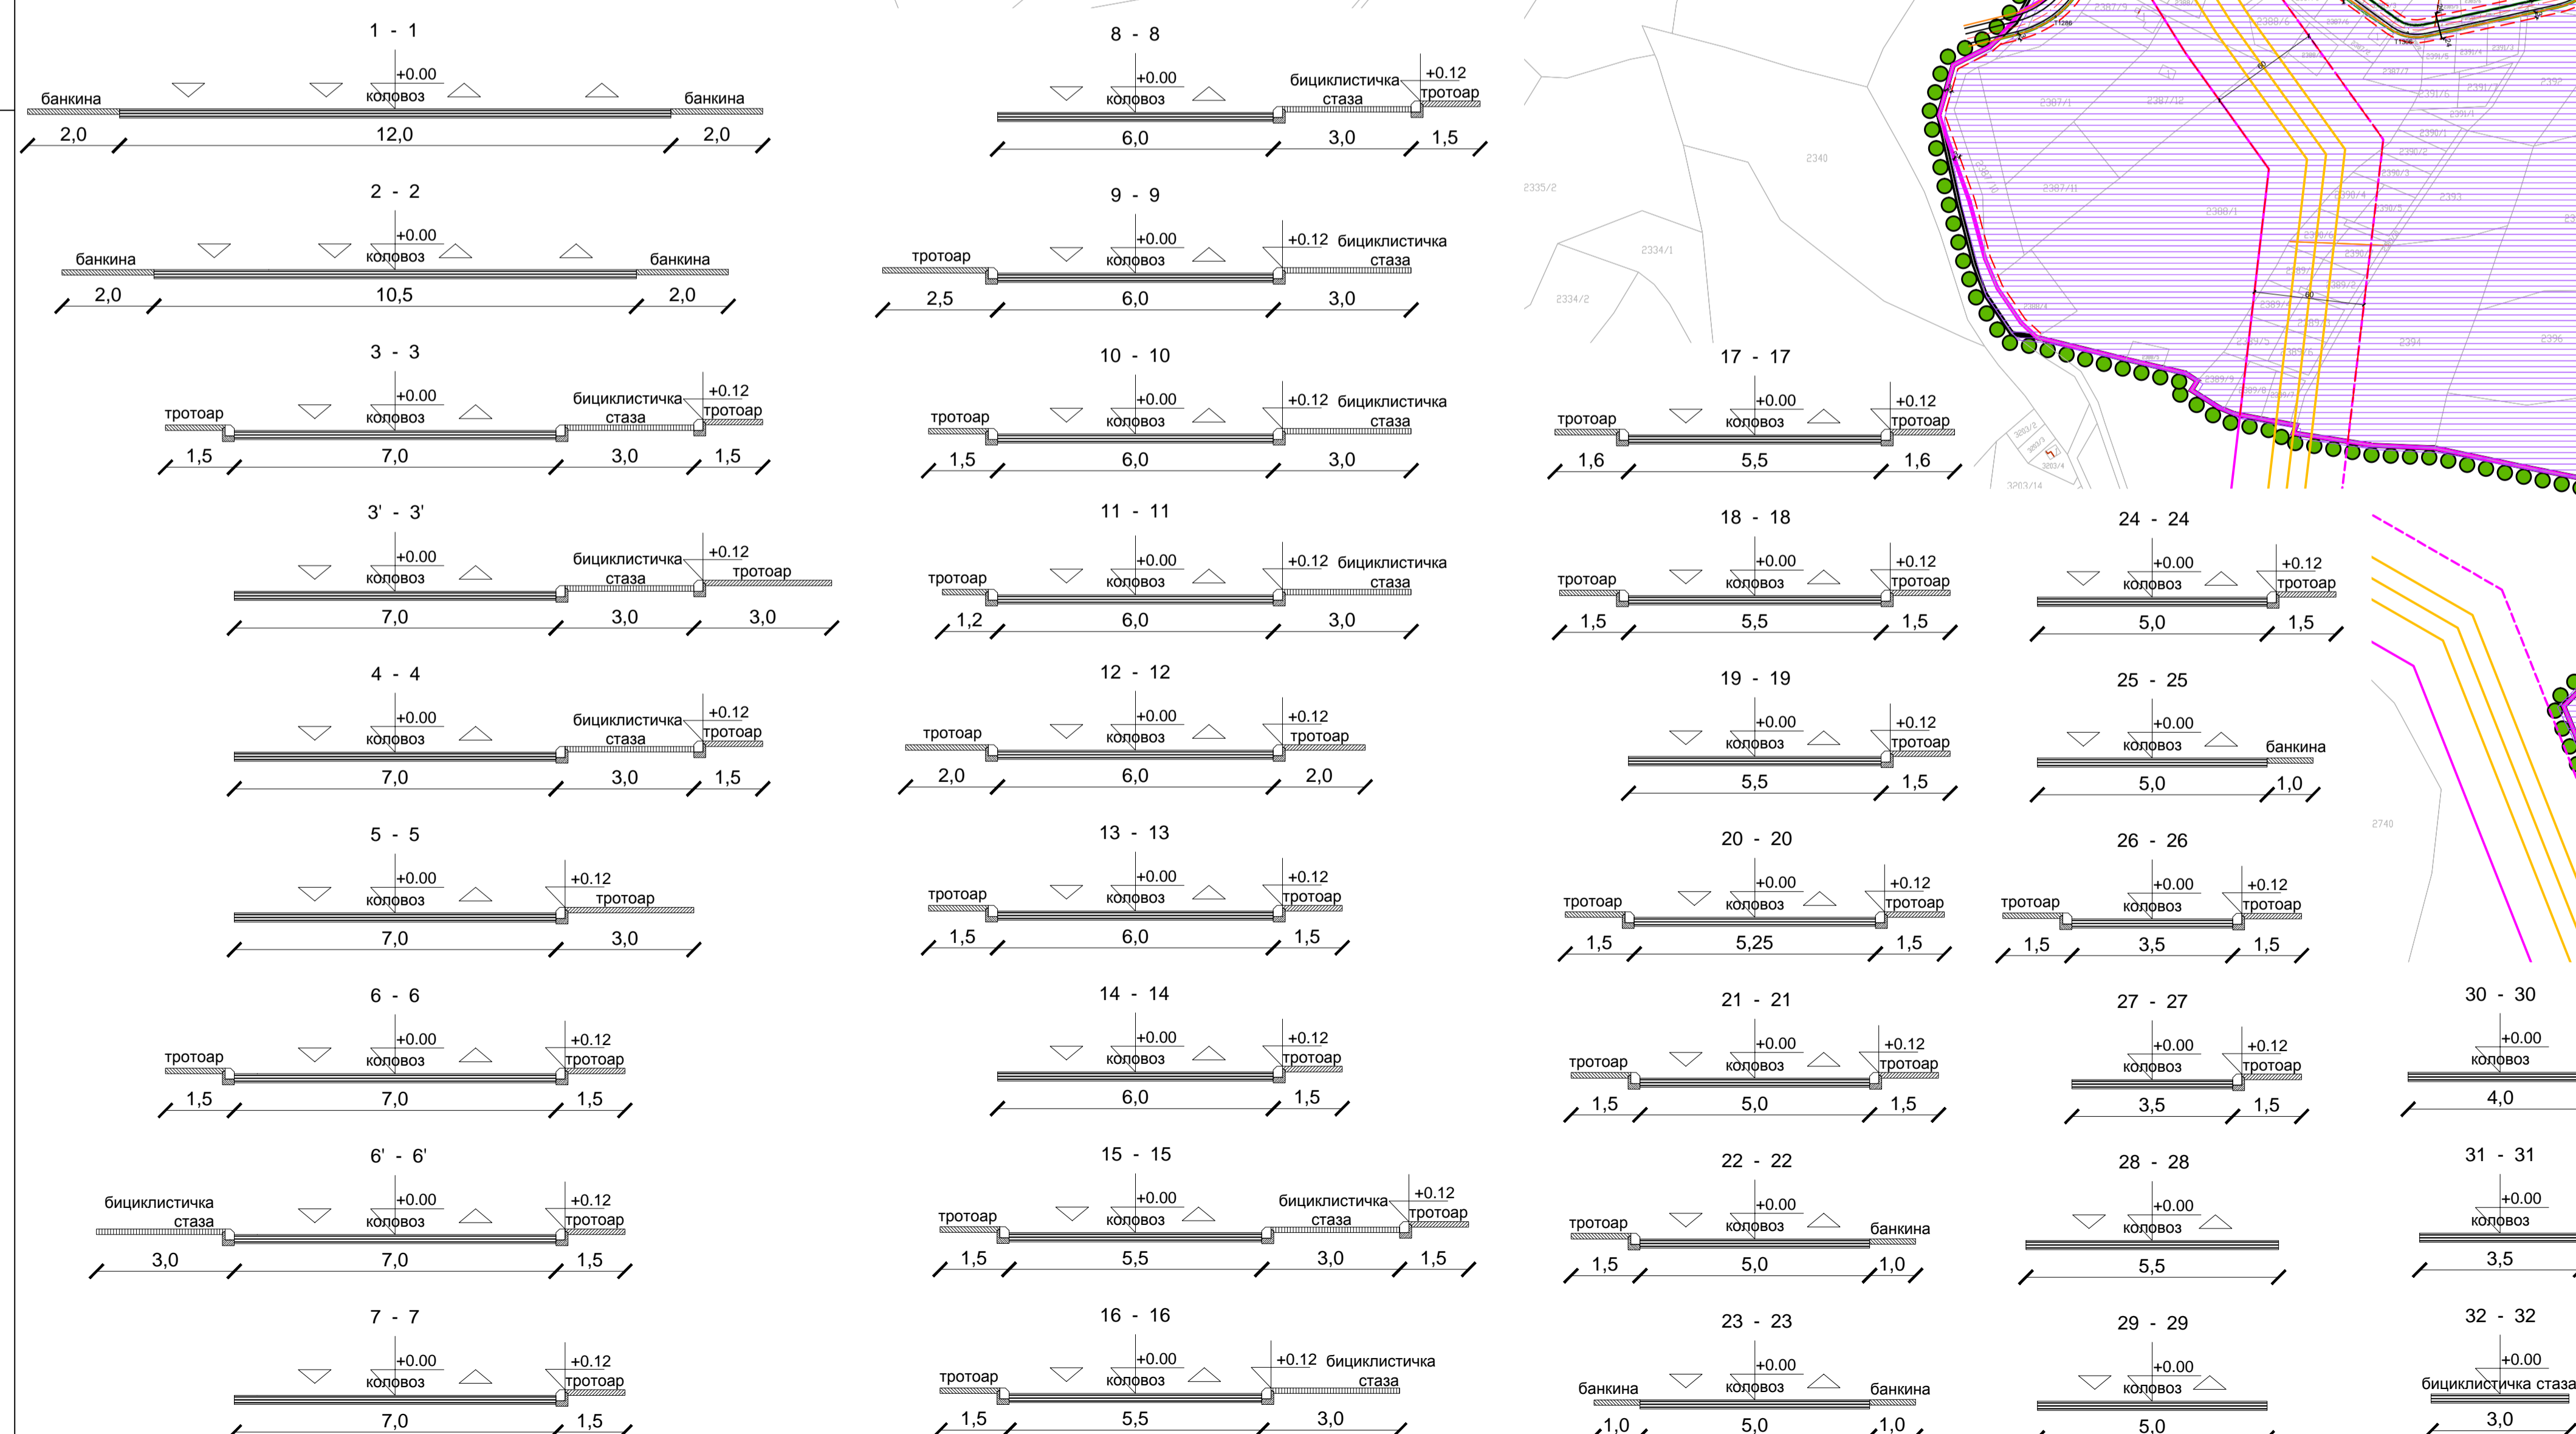

**Ч А Ј Е Т И Н А**

**ИЗМЕНА И ДОПУНА ПЛАНА ГЕНЕРАЛНЕ РЕГУЛАЦИЈЕ НАСЕЉЕНОГ МЕСТА ЧАЈЕТИНА (СЕДИШТЕ ОПШТИНЕ) СА НАСЕЉЕНИМ МЕСТОМ ЗЛАТИБОР - II ФАЗА**

РЕГУЛАЦИОНО-НИВЕЛАЦИОНИ ПЛАН СА АНАЛИТИЧКО-ГЕОДЕТСКИМ ЕЛЕМЕНТИМА **БР ЛИСТА 5.20**

РАЗМЕРА: 1 : 2 500      ДАТУМ: 2022. г.

РУКОВОДИЛАЦ РАДНОГ ТИМА: Јадранка Каралић, дип.      ДИРЕКТОР: Марина Агаџиновић, дип. екон.      СКУПШТИНА ОПШТИНЕ ЧАЈЕТИНА, Председник Скупштине

НАРУЧИЛАЦ: ОПШТИНА ЧАЈЕТИНА  
НОСИЛАЦ ИЗРАДЕ: Општинска управа Чајетина, Одсек за урбанизам и просторно планирање

ОБРАЂИВАЧ: "ИНФОПЛАН" Д.О.О. АРАНЂЕЛОВАЦ

ISO 9001:2008  
SRPS ISO 9001:2008