




8.1.

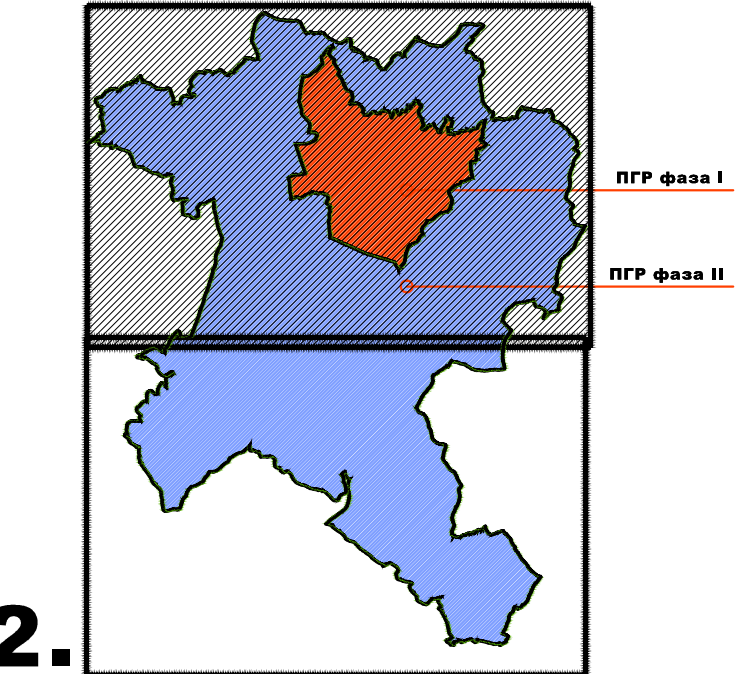

8.2.

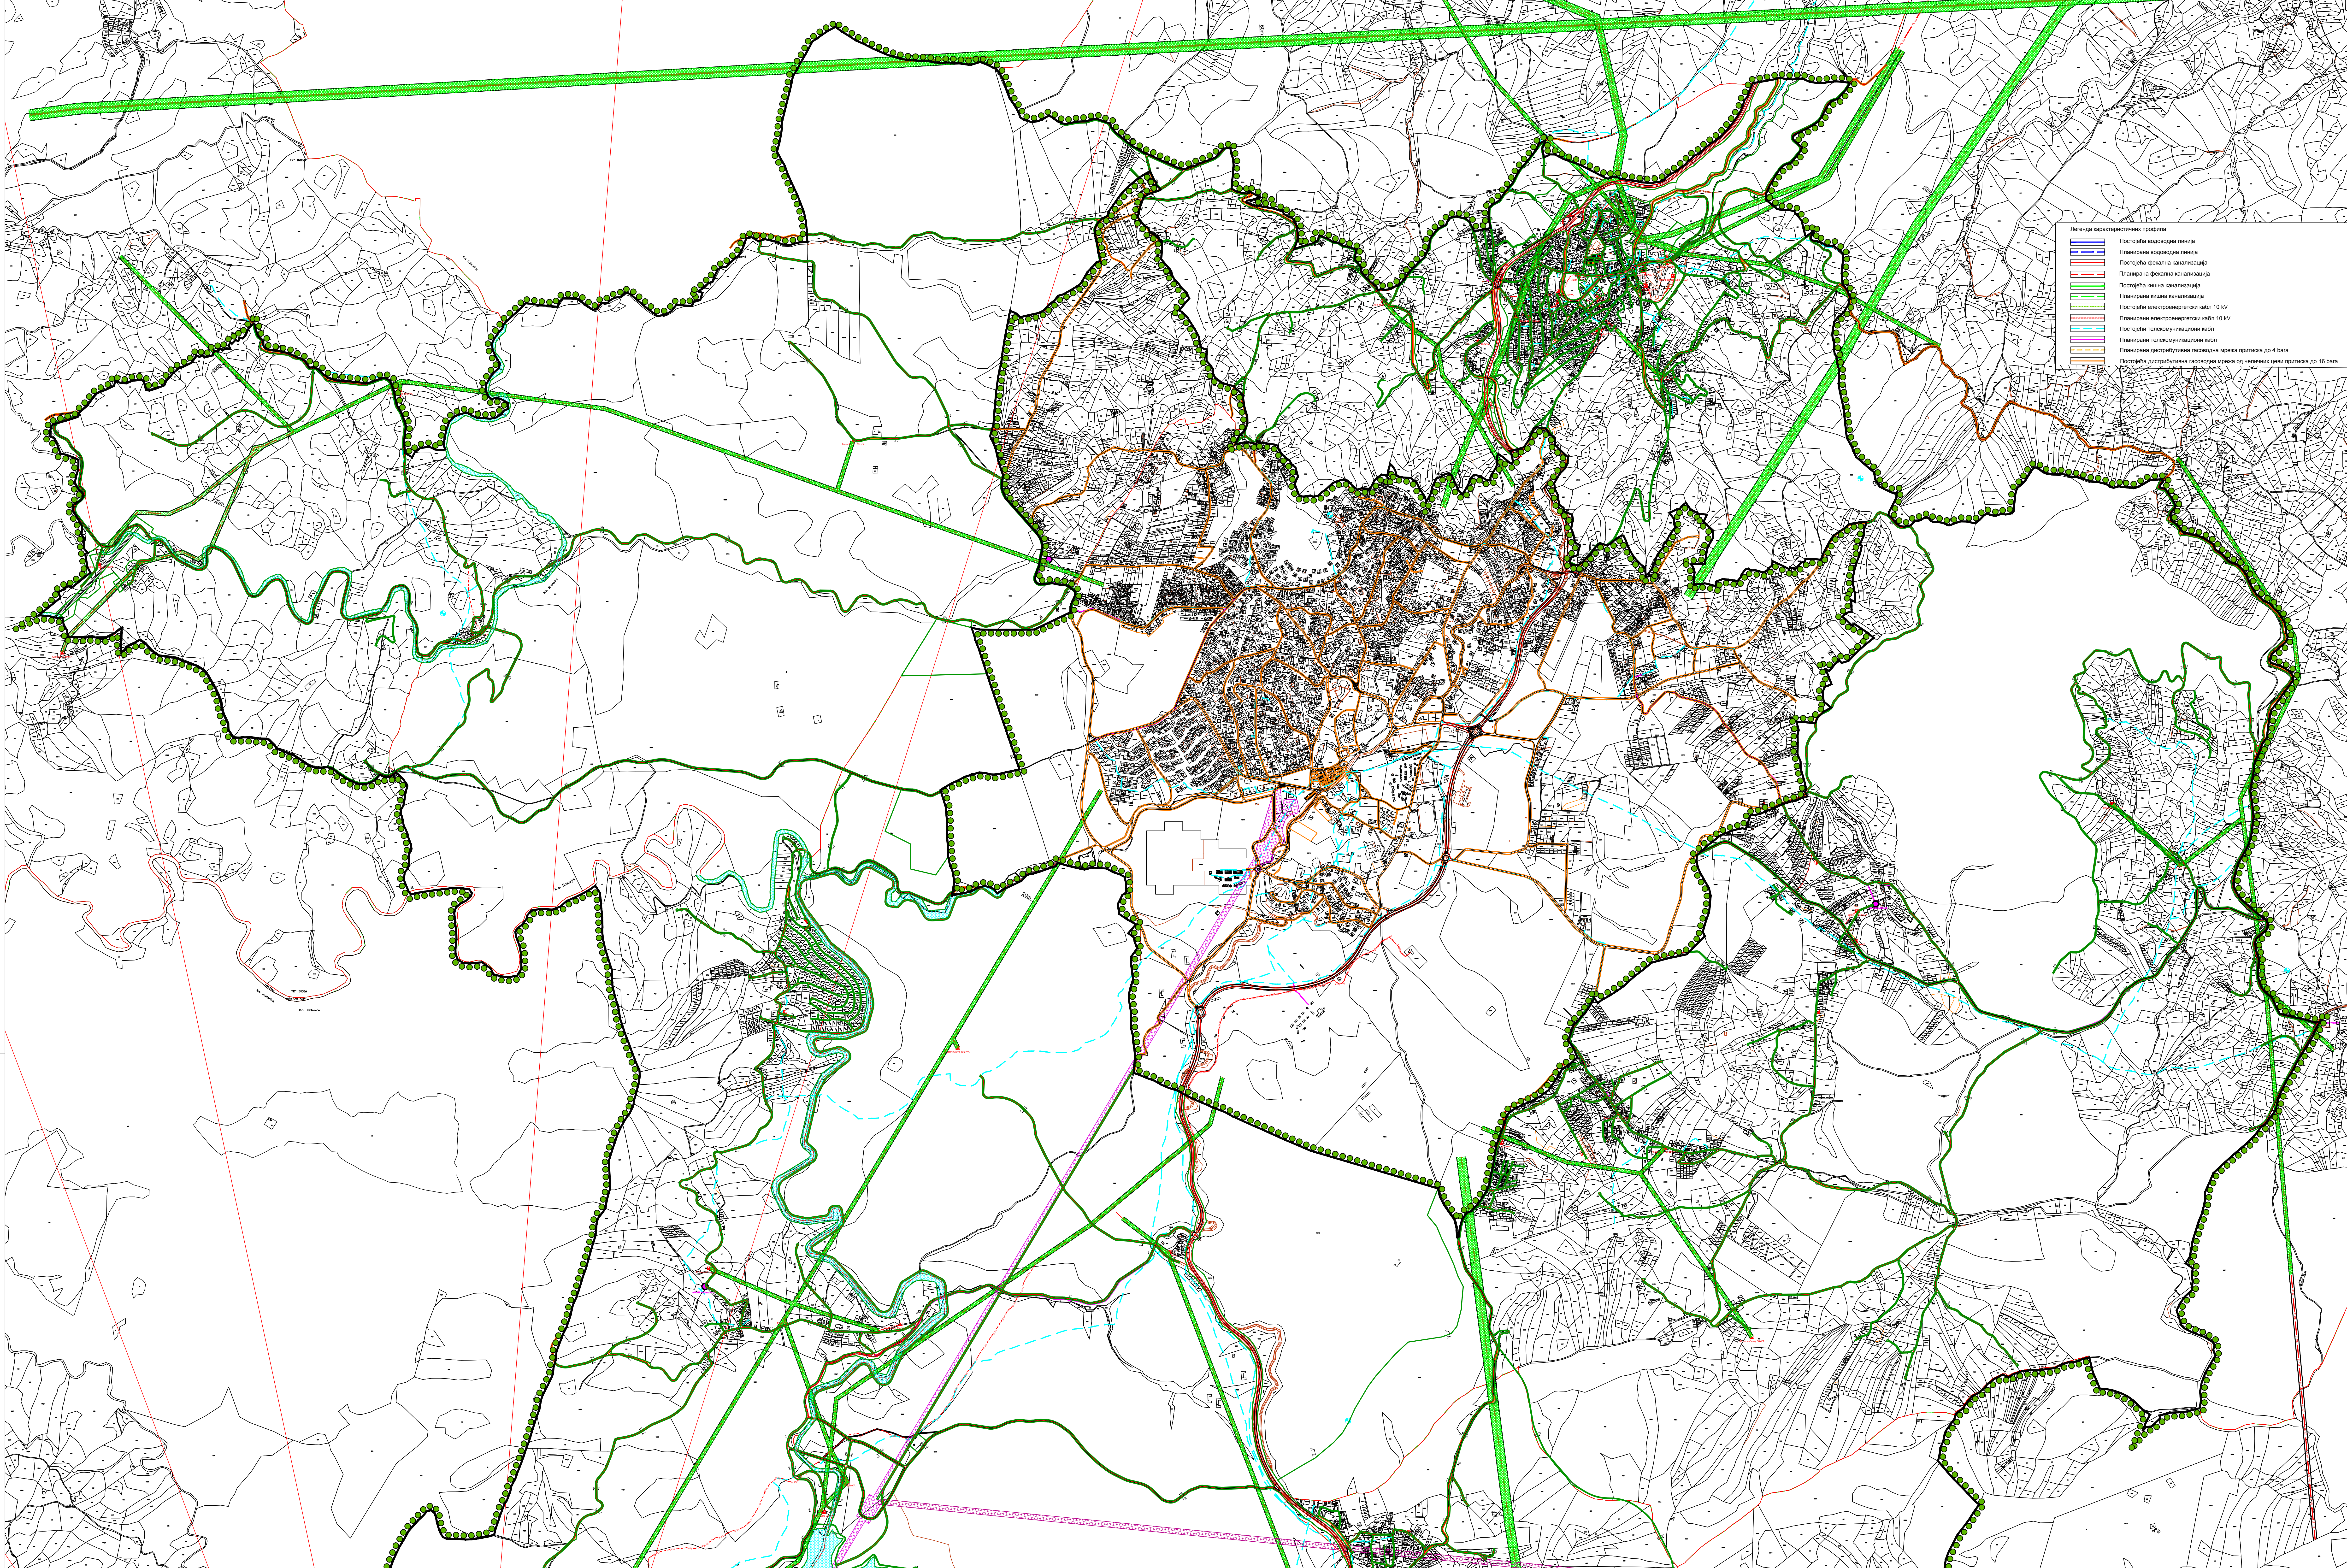

- Легенда карактеристичних профила
- Постројба водоводне линије
 - Планирана водоводна линија
 - Постројба фекална канализација
 - Планирана фекална канализација
 - Постројба микса канализација
 - Планирана микса канализација
 - Постројба електроенергетски кабл 10 kV
 - Планирани електроенергетски кабл 10 kV
 - Постројба телекомуникациони кабл
 - Планирани телекомуникациони кабл
 - Постројба дистрибутивна гасоводна мрежа притисак до 4 бара
 - Планирана дистрибутивна гасоводна мрежа притисак до 4 бара
 - Постројба дистрибутивна гасоводна мрежа од челичних цеви притисак до 16 бара
 - Планирана дистрибутивна гасоводна мрежа од челичних цеви притисак до 16 бара

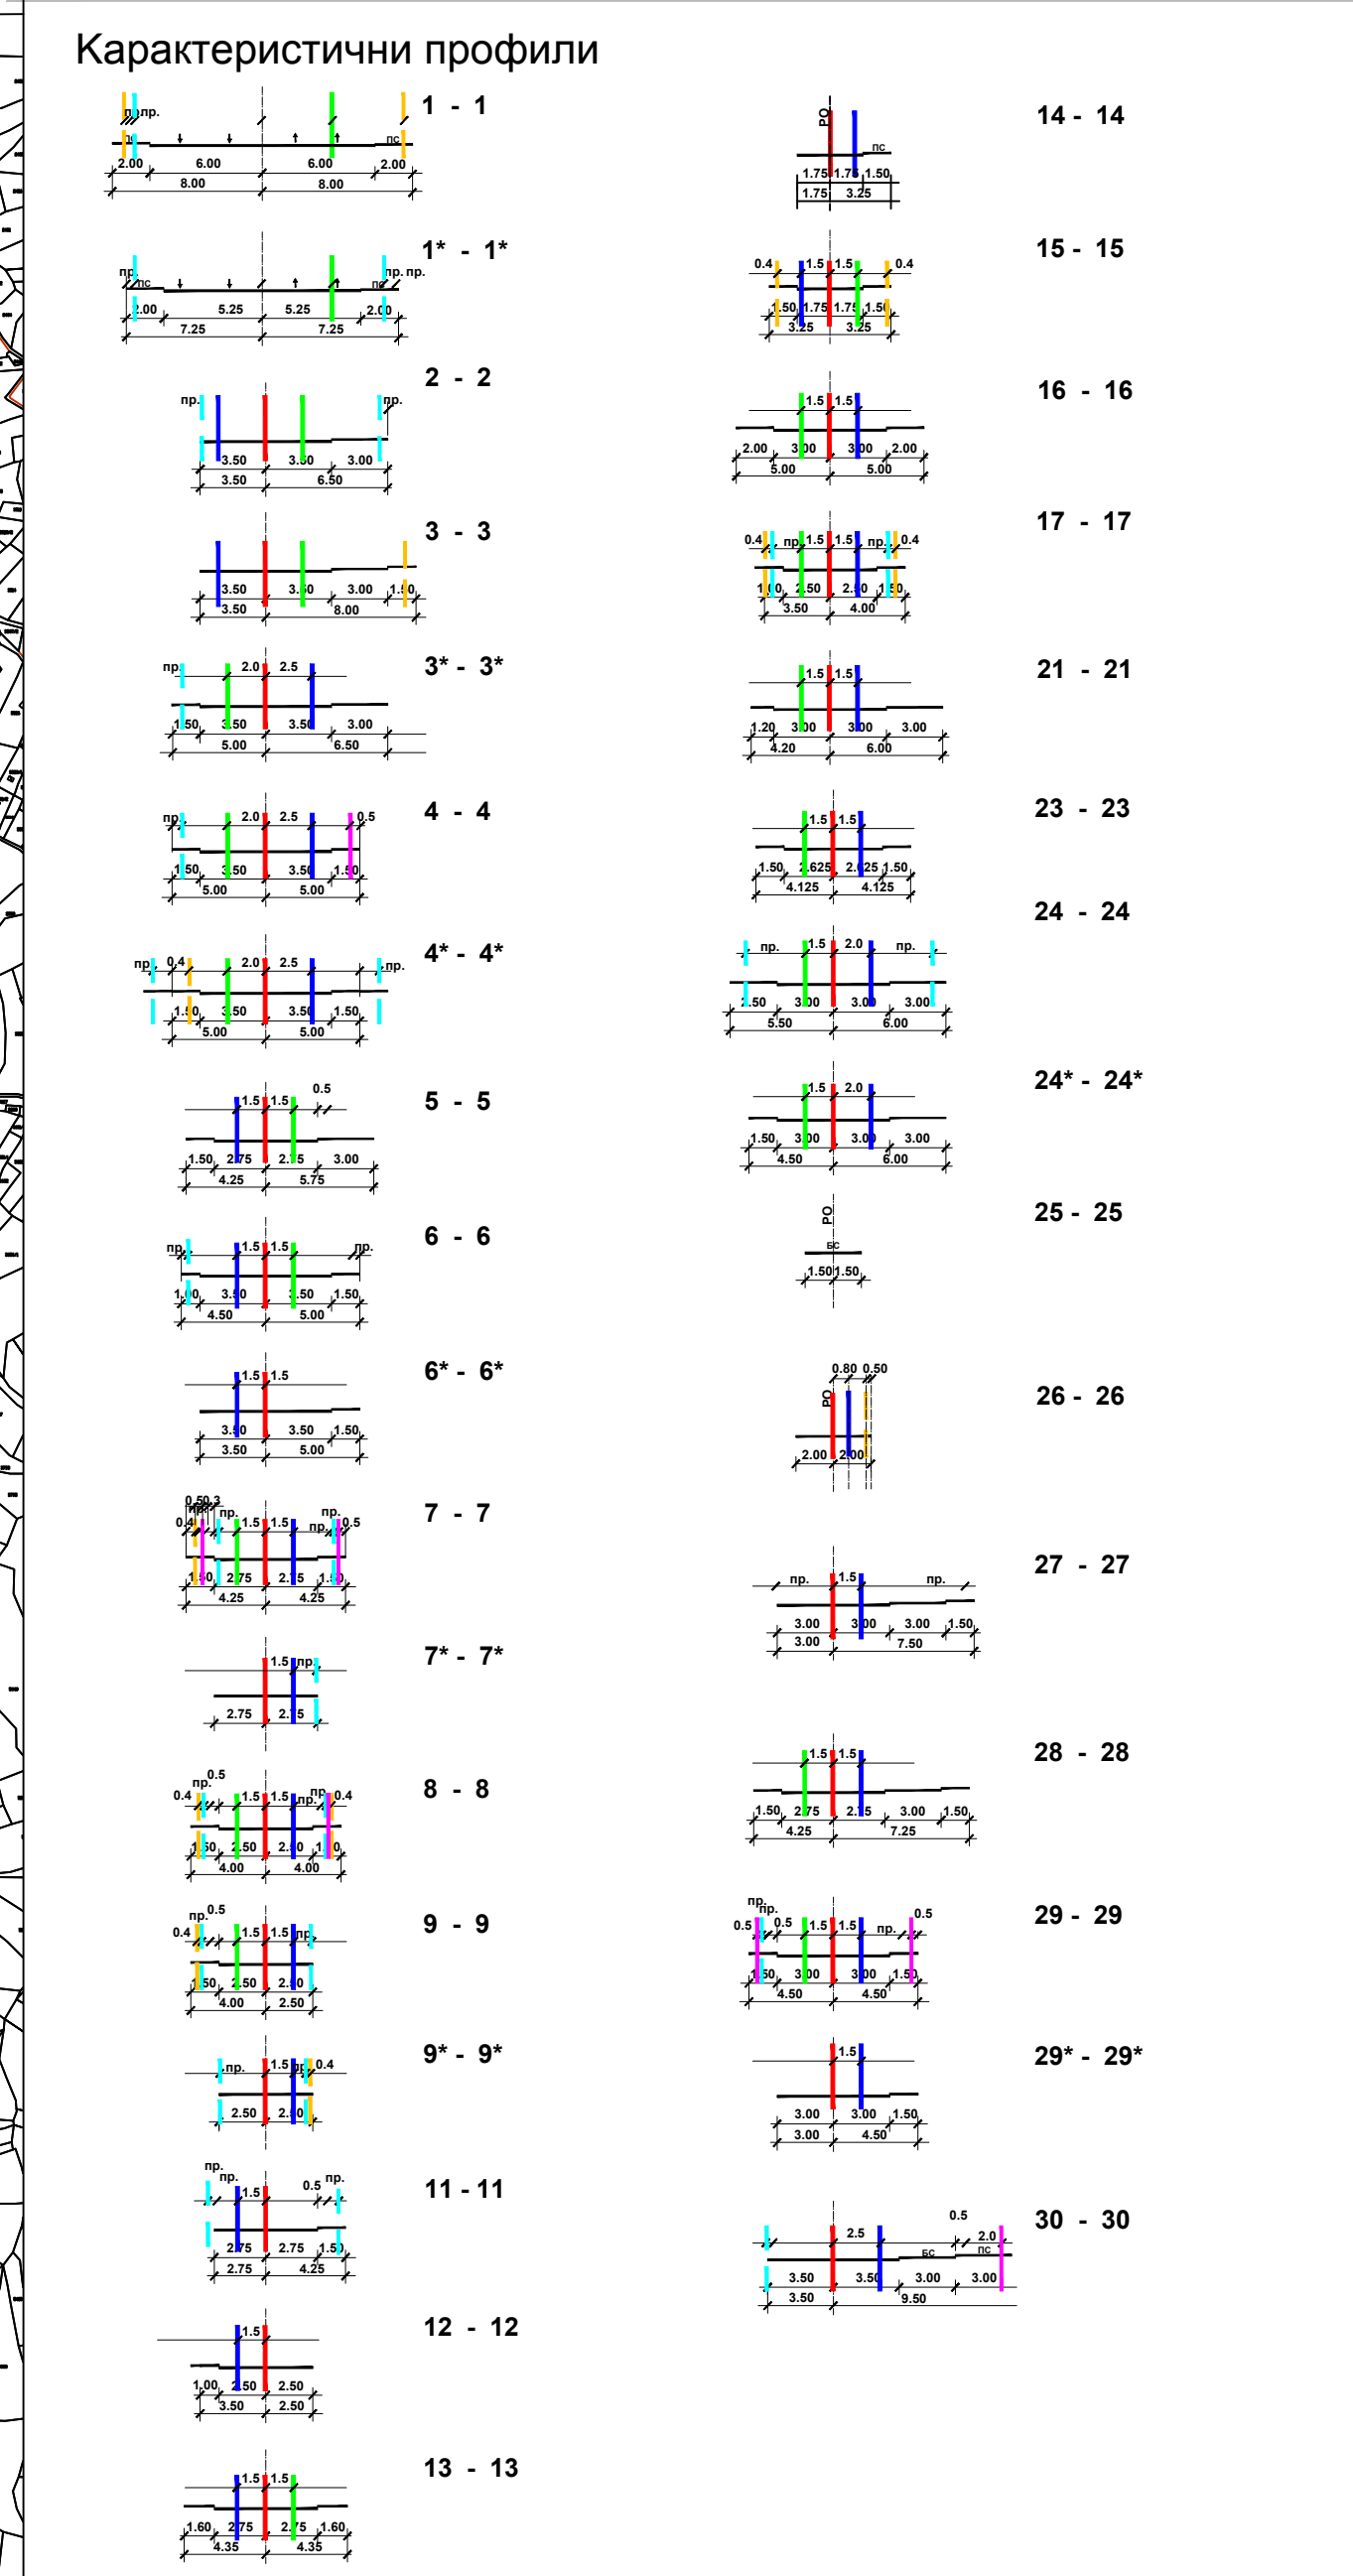

- ЛЕГЕНДА:
- Граница Измена и допуна плана - генералне регулације
 - Регулациона линија
 - Граница катастарске општине
 - Граница грађевинског подручја
- САОБРАЋАЈНА ИНФРАСТРУКТУРА
- Двосмепни пут
 - Насловне саобраћајнице
 - Пешачко-бициклистичка стаза
 - Паркинг просторине
 - Постројба трава паркове
 - Планирана трава паркове
- ВОДНО ЗЕМЉИШТЕ
- Водичи дренажног система
- ЕЛЕКТРОЕНЕРГЕТСКА И ТЕЛЕКОМУНИКАЦИОНА ИНФРАСТРУКТУРА
- Граница заштитног подручја електроенергетске инфраструктуре
 - Постројба далновода 220kV
 - Постројба далновода 110kV
 - Постројба далновода 35kV
 - Постројба далновода 10kV
 - Постројба електроенергетски кабл 10 kV
 - Планирани електроенергетски кабл 10 kV
 - Постројба електроенергетски кабл 30 kV
 - Планирани електроенергетски кабл 30 kV
 - Постројба телекомуникациони кабл
 - Планирани телекомуникациони кабл
 - Постројба трансформаторска станица 35/10 kV
 - Планирана трансформаторска станица 35/10 kV
 - Постројба трансформаторска станица 10/0,4kV
 - Планирана трансформаторска станица 10/0,4kV
 - Постројба база станица мобилне телефоније
 - Планирана база станица мобилне телефоније
 - Постројба комунални степен
 - Планирани комунални степен

ИЗМЕНА И ДОПУНА ПЛАНА ГЕНЕРАЛНЕ РЕГУЛАЦИЈЕ НАСЕЉЕНОГ МЕСТА ЧАЈЕТИНА (СЕДИШТЕ ОПШТИНЕ) СА НАСЕЉЕНИМ МЕСТОМ ЗЛАТИБОР - II ФАЗА

НАЦРТ

ЕЛЕКТРОЕНЕРГЕТСКА И ТЕЛЕКОМУНИКАЦИОНА ИНФРАСТРУКТУРА 8.1.

РАЗМЕР: 1 : 10 000 ДАТУМ: 2022. г.

УКЉУЧЕНИ РАДНИ ТИМ: ДИРЕКТОР: Милош Атанасијевић, дипл.инж. СКУПШТИНА ОПШТИНЕ ЧАЈЕТИНА
Државно Карачић, дипл.инж. Председник Скупштине