


- ЛЕГЕНДА**
- КАТАСТАРСКО-ТОПОГРАФСКИ ПЛАН - СТАЊЕ ПО КАТАСТРУ
 - КАТАСТАРСКО-ТОПОГРАФСКИ ПЛАН - ФАКТИЧКО СТАЊЕ
 - ДИГИТАЛНИ КАТАСТАРСКИ ПЛАН - ПАРЦЕЛЕ
 - ДИГИТАЛНИ КАТАСТАРСКИ ПЛАН - ДЕЛОВИ ПАРЦЕЛА (ОБЈЕКТИ)

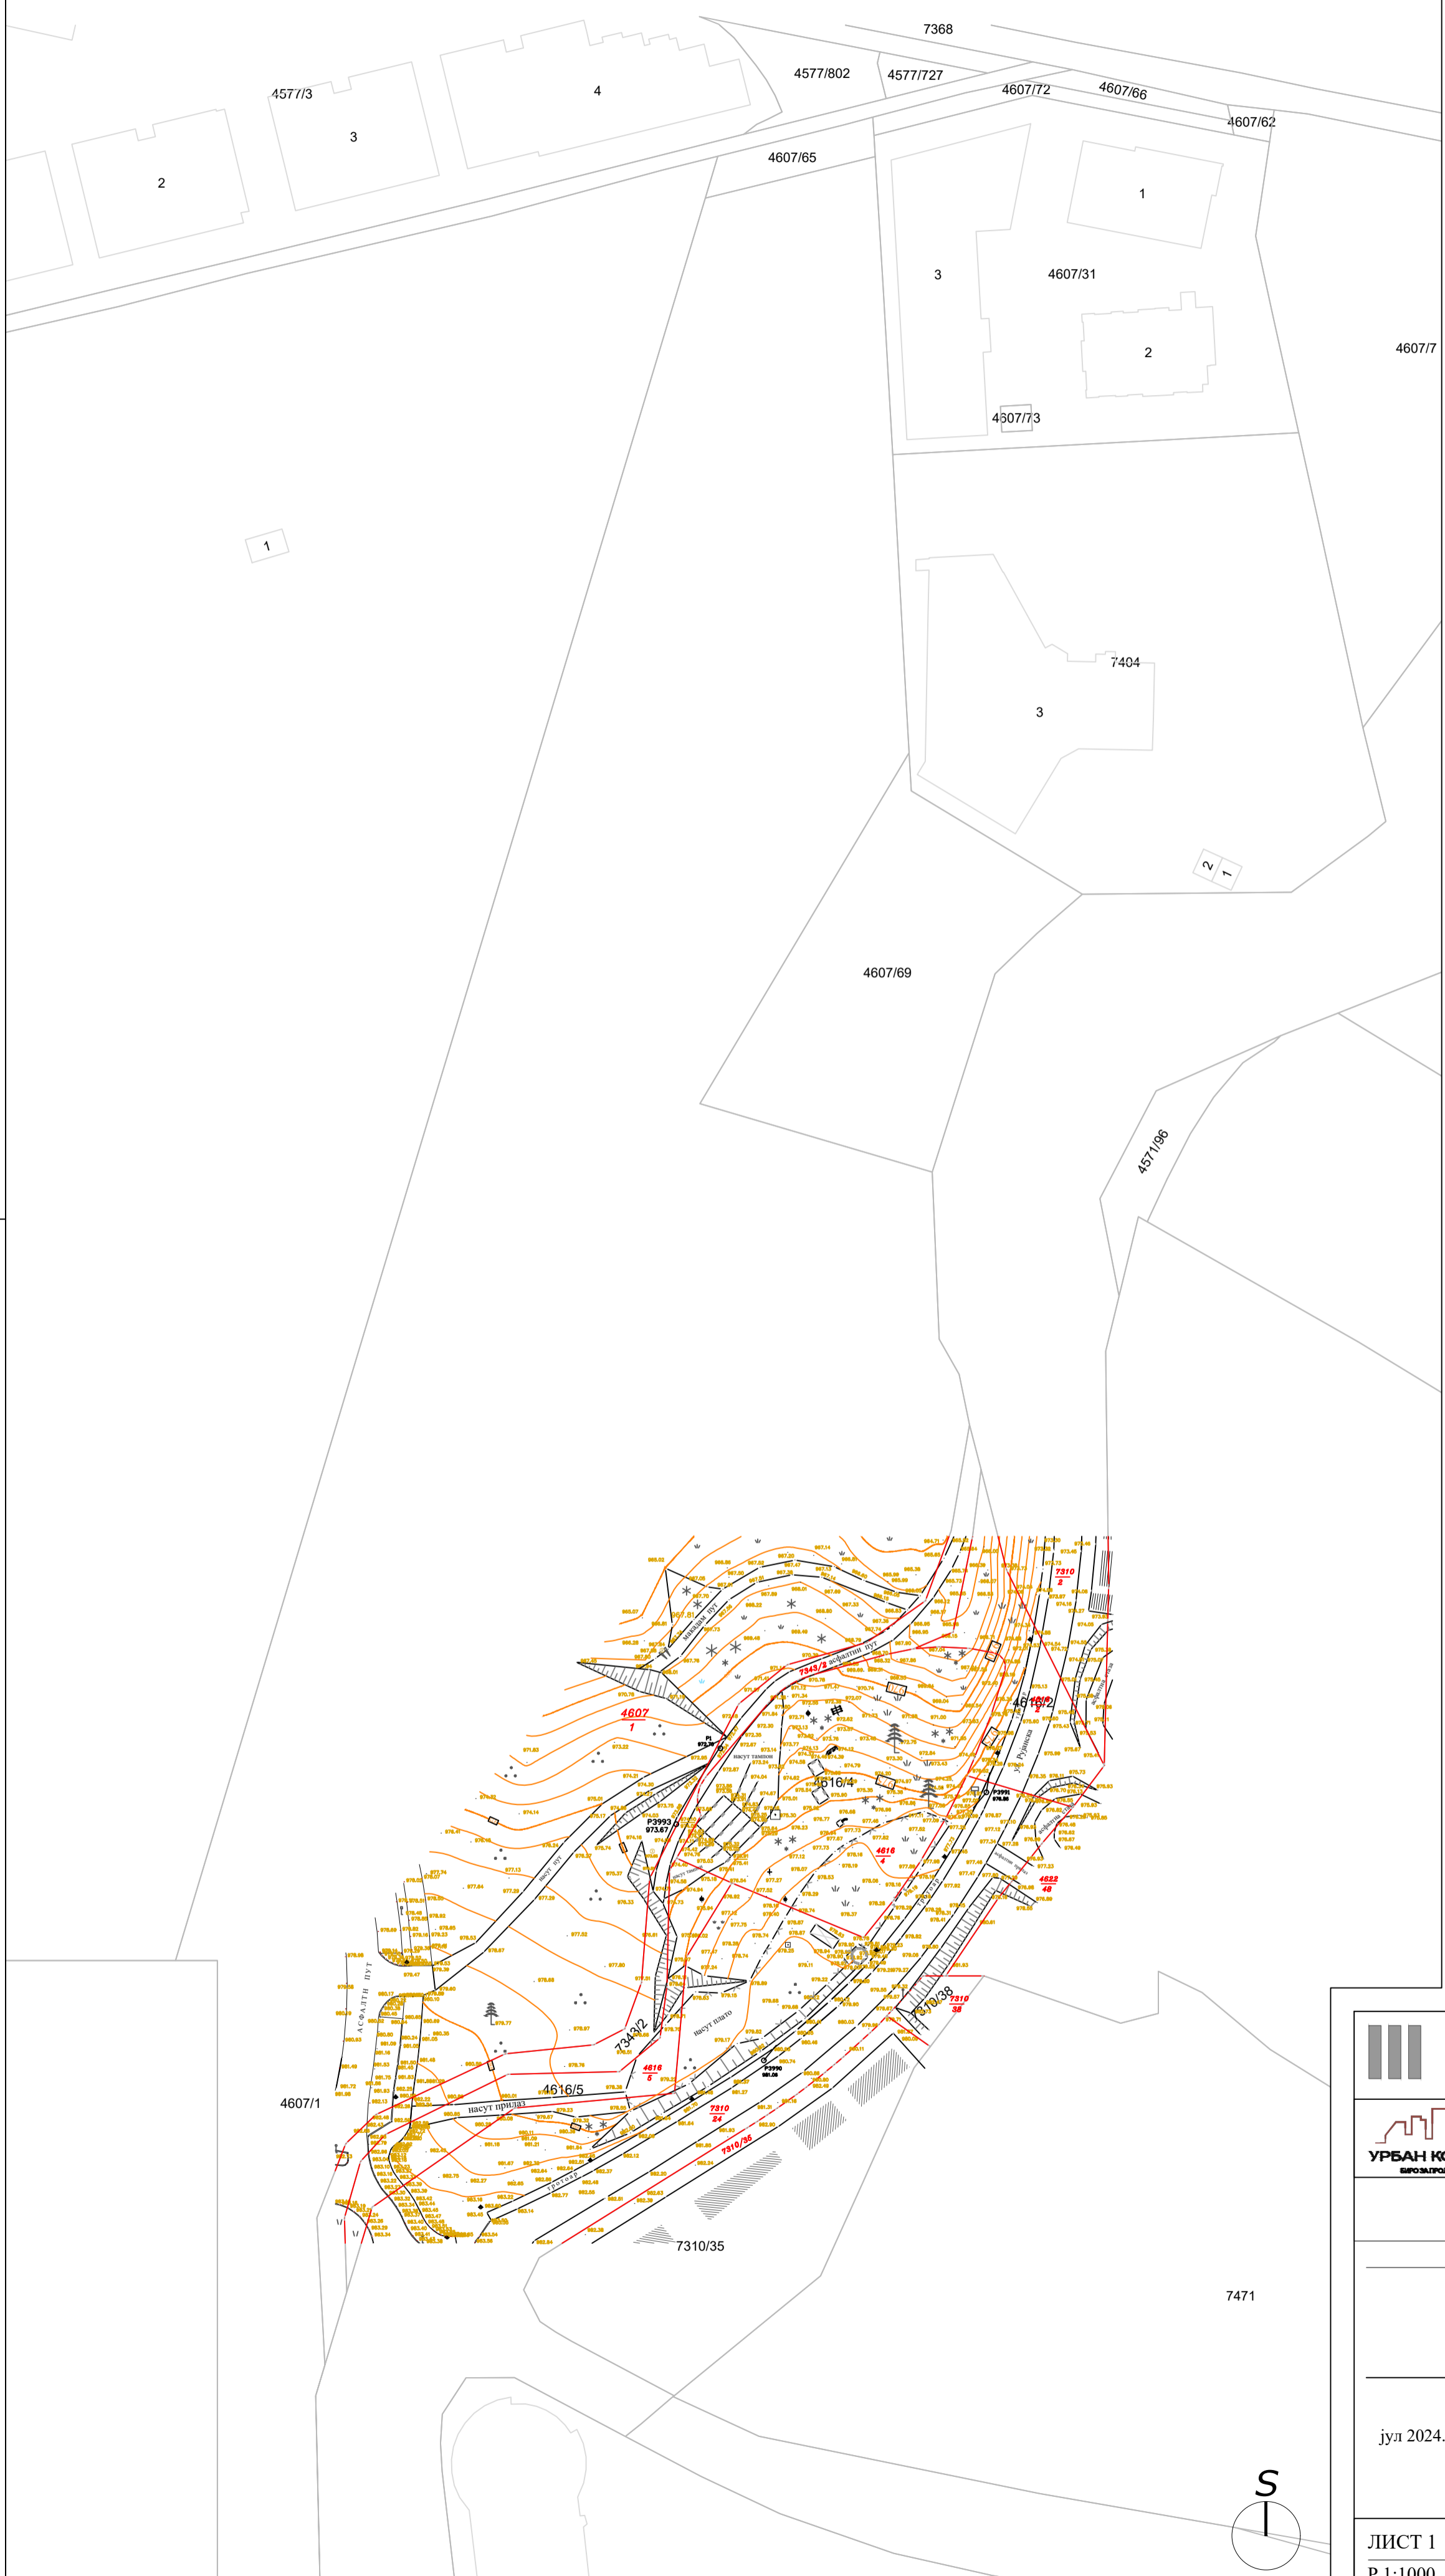

	<p>Наручилац:</p> <p>СКУПШТИНА ОПШТИНЕ ЧАЈЕТИНА</p>
 <p>УРБАН КОНЦЕПТ ПРОЈЕКТОВАНЈЕ</p>	<p>Обрађивач:</p> <p>Биро за пројектовање „УРБАН КОНЦЕПТ“ Златибор</p>
	<p>одговорно лице обрађивача:</p> <p>Јелица Пашић Јовановић, маг.инж. арх.</p>
	<p>одговорни урбаниста:</p> <p>Јелица Пашић Јовановић, маг.инж. арх. бр. лиценце 200 1572 17</p>
<p>јул 2024.</p>	<p>Документ:</p> <p>-НАЦРТ- ИЗМЕНЕ И ДОПУНЕ ПЛАНА ДЕТАЉНЕ РЕГУЛАЦИЈЕ ЗА ИЗГРАДЊУ ГОНДОЛЕ НА ЗЛАТИБОРУ</p>
<p>ЛИСТ 1 Р 1:1000</p>	<p>ГЕОДЕТСКА ПОДЛОГА</p>