


АГТ које одређују границу обухвата
Измена и допуна Плана детаљне регулације

	X	Y	X	Y
01	7395289.64	4843082.88	44	7395310.73
02	7395291.34	4843055.09	45	7395309.07
03	7395293.35	4843019.64	46	7395304.55
04	7395296.09	4842969.01	47	7395299.37
05	7395296.82	4842956.35	48	7395293.57
06	7395297.29	4842948.27	49	7395291.10
07	7395324.49	4842931.85	50	7395282.32
08	7395330.54	4842936.52	51	7395277.21
09	7395338.09	4842941.58	52	7395271.85
10	7395338.75	4842941.90	53	7395266.25
11	7395343.02	4842943.54	54	7395260.42
12	7395350.77	4842946.05	55	7395254.39
13	7395355.14	4842946.42	56	7395247.09
14	7395361.25	4842945.18	57	7395245.81
15	7395366.90	4842942.37	58	7395233.74
16	7395381.90	4842946.46	59	7395219.85
17	7395393.15	4842961.69	60	7395211.68
18	7395398.11	4842941.56	61	7395185.61
19	7395394.23	4842938.62	62	7395180.39
20	7395385.98	4842932.60	63	7395176.97
21	7395377.96	4842926.75	64	7395176.98
22	7395367.74	4842919.28	65	7395145.18
23	7395358.21	4842911.50	66	7395138.97
24	7395352.51	4842905.93	67	7395112.76
25	7395347.04	4842899.74	68	7395143.99
26	7395344.21	4842896.15	69	7395141.09
27	7395340.94	4842891.61	70	7395152.79
28	7395337.90	4842886.91	71	7395157.70
29	7395335.09	4842882.07	72	7395157.82
30	7395332.53	4842877.10	73	7395160.26
31	7395330.21	4842872.01	74	7395161.32
32	7395328.14	4842866.82	75	7395165.31
33	7395326.32	4842861.52	76	7395169.00
34	7395324.77	4842856.15	77	7395174.07
35	7395323.48	4842850.70	78	7395182.76
36	7395322.26	4842845.01	79	7395189.63
37	7395320.95	4842832.32	80	7395195.34
38	7395321.07	4842819.56	81	7395209.42
39	7395321.84	4842807.62	82	7395214.30
40	7395322.00	4842792.41	83	7395219.17
41	7395320.51	4842777.27	84	7395224.78
42	7395317.18	4842761.58	85	7395239.17
43	7395314.28	4842752.22	86	7395253.57

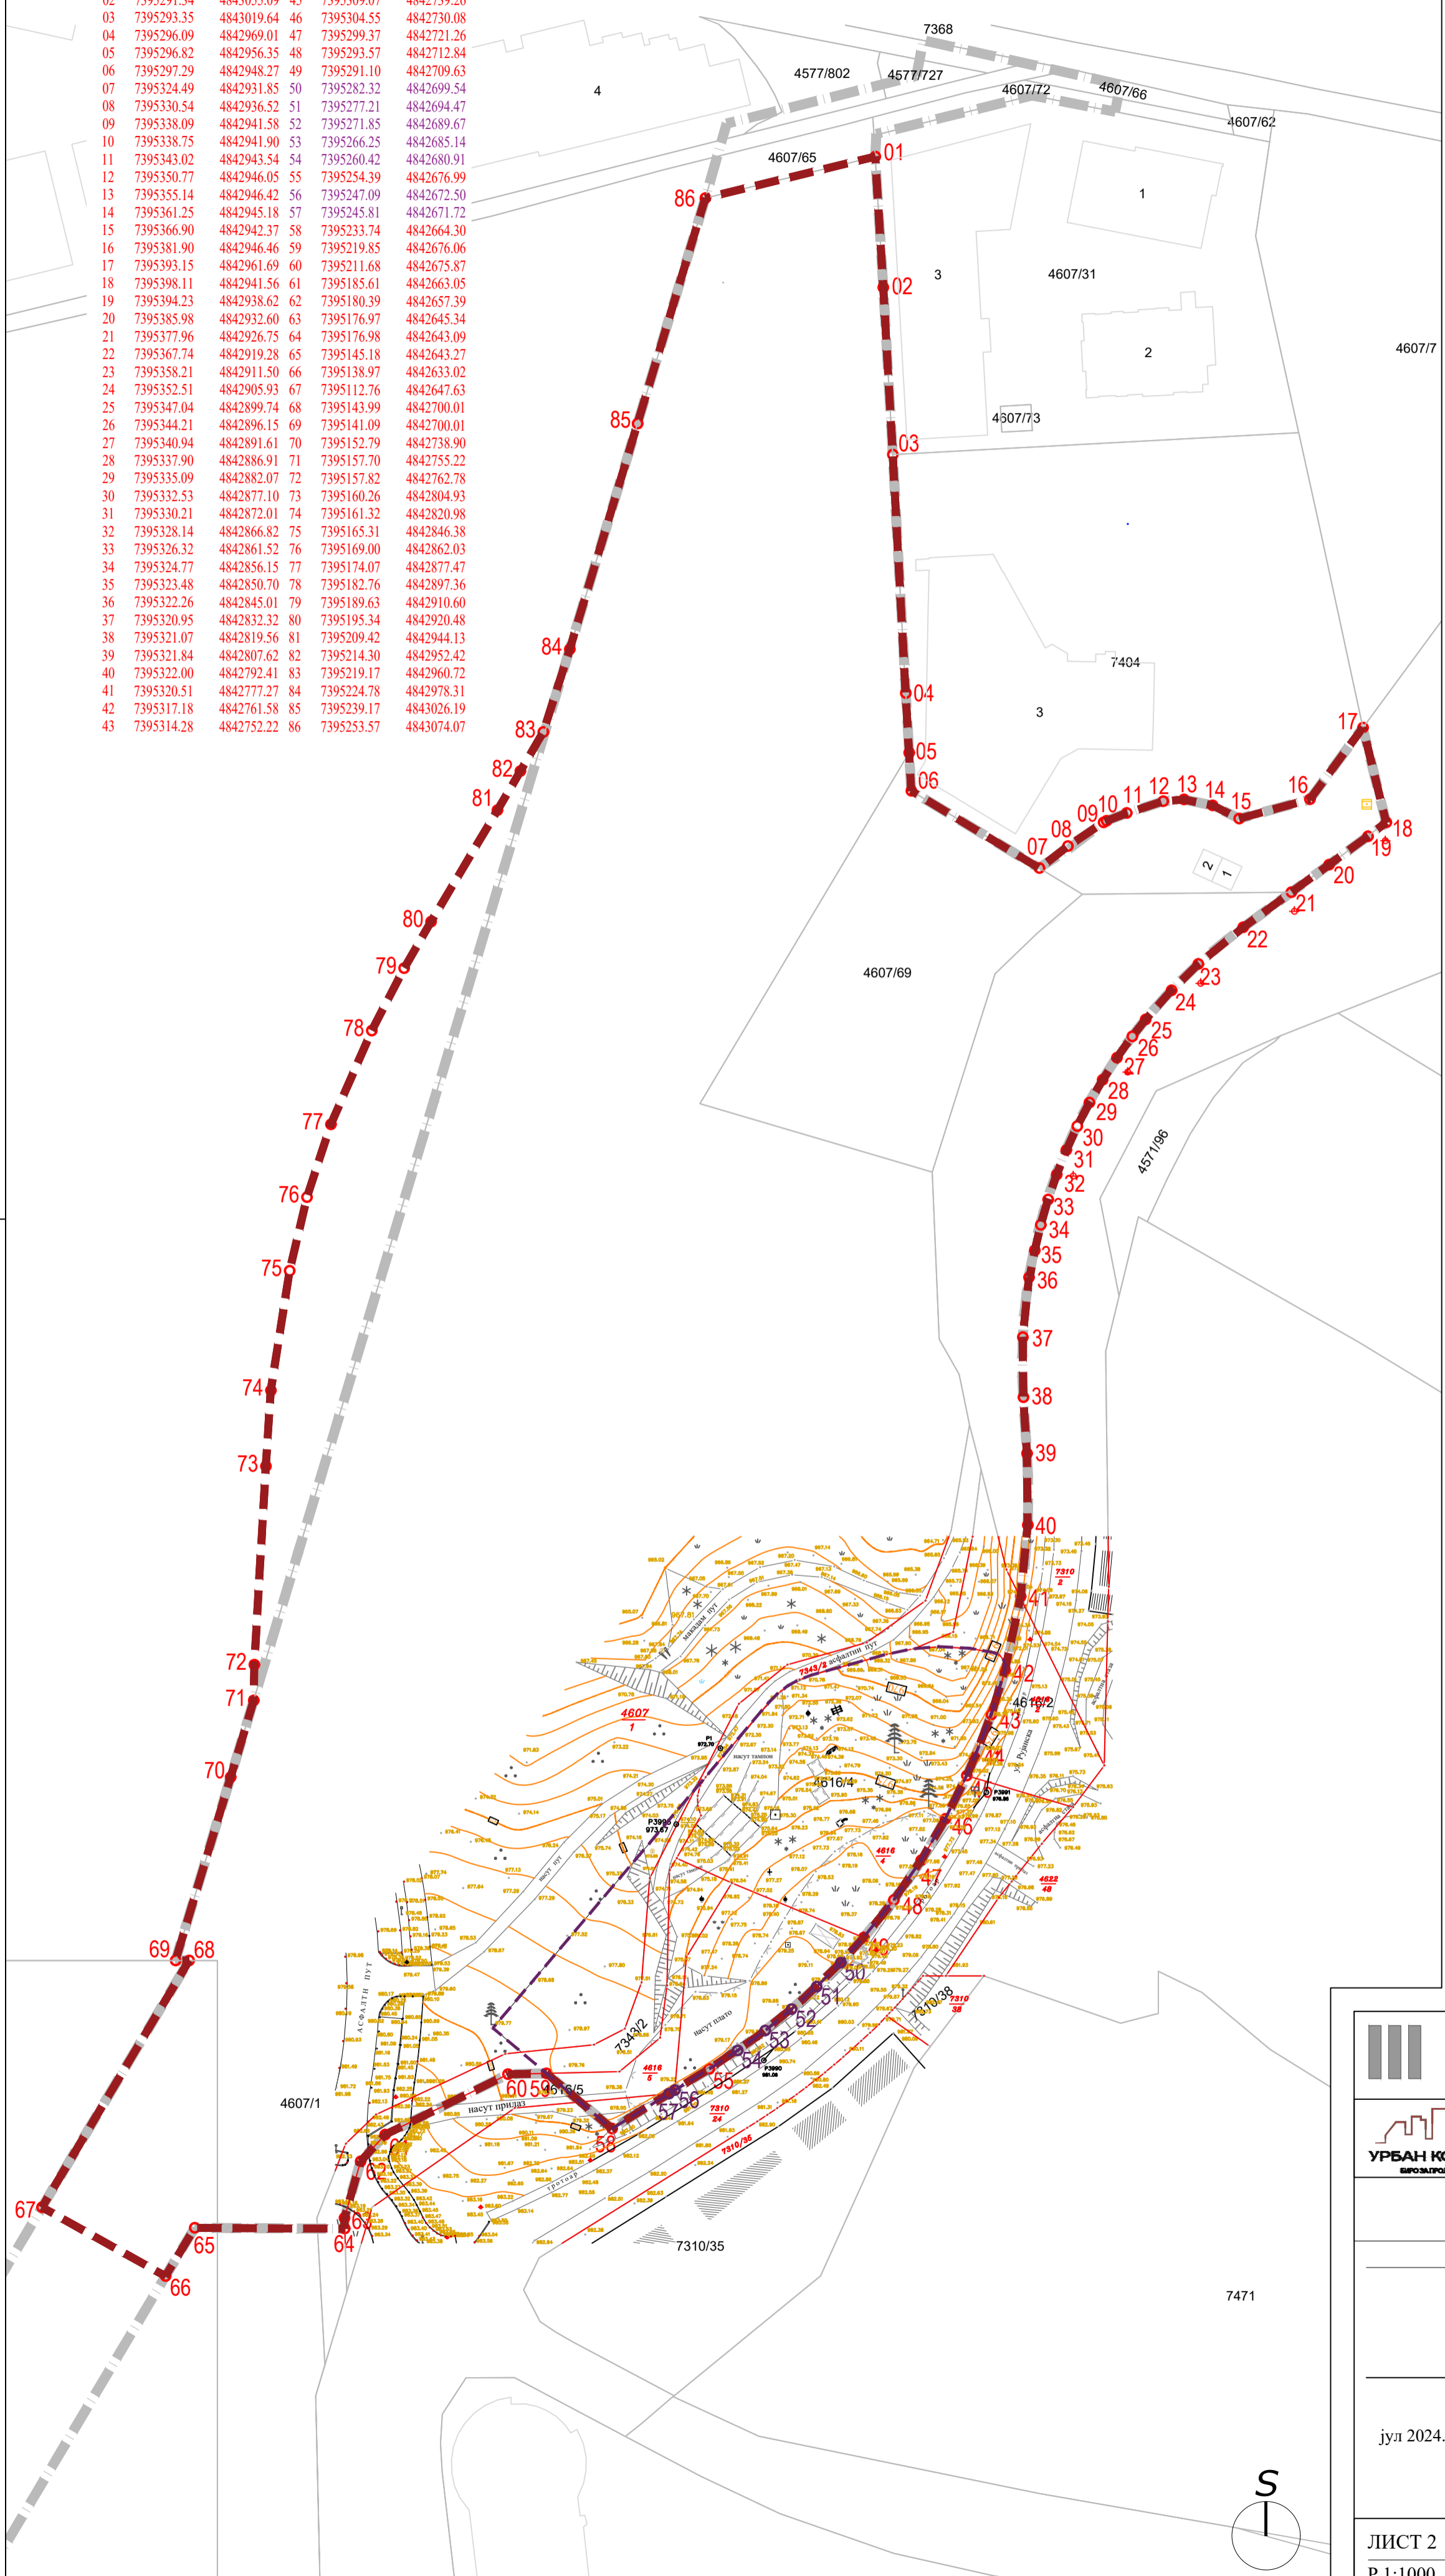

ЛЕГЕНДА

- ОБУХВАТ ПЛАНА ДЕТАЉНЕ РЕГУЛАЦИЈЕ
- ПРЕТХОДНИ ОБУХВАТ ИЗМЕНА И ДОПУНА ПДР-а КОЈИ СЕ ЗАДРЖАВА
- ПРЕДМЕТ ИЗМЕНЕ И ДОПУНЕ ПДР-а
- АГ ТАЧКЕ ПРЕТХОДНОГ ОБУХВАТА ИЗМЕНА И ДОПУНА ПДР-а
- НОВЕ АГ ТАЧКЕ ОБУХВАТА ИЗМЕНА И ДОПУНА ПДР-а НАСТАЛЕ УСЛЕД ТЕХНИЧКОГ УСКЛАЂИВАЊА
- КАТАСТАРСКО-ТОПОГРАФСКИ ПЛАН - СТАЊЕ ПО КАТАСТРУ
- КАТАСТАРСКО-ТОПОГРАФСКИ ПЛАН - ФАКТИЧКО СТАЊЕ
- ДИГИТАЛНИ КАТАСТАРСКИ ПЛАН - ПАРЦЕЛЕ
- ДИГИТАЛНИ КАТАСТАРСКИ ПЛАН - ДЕЛОВИ ПАРЦЕЛА (ОБЈЕКТИ)

НАПОМЕНА:
За преостали обухват целокупног Плана детаљне регулације за изградњу гондоле на Златибору који није предмет ових Измена и допуна Плана важе графички прилози Плана детаљне регулације за изградњу гондоле на Златибору („Службени лист општине Чајетина“ број 10/2014, 10/2015, 12/2019, 16/2020, 9/2023).

Наручилац: **СКУПШТИНА ОПШТИНЕ ЧАЈЕТИНА**

Обрађивач: **Биро за пројектовање „УРБАН КОНЦЕПТ“ Златибор**

одговорно лице обрађивача:
Јелица Пашић Јовановић, маг.инж. арх.

одговорни урбаниста:
Јелица Пашић Јовановић, маг.инж.арх. бр. лиценце 200 1572 17

Документ:
-НАЦРТ-
ИЗМЕНЕ И ДОПУНЕ ПЛАНА ДЕТАЉНЕ РЕГУЛАЦИЈЕ ЗА ИЗГРАДЊУ ГОНДОЛЕ НА ЗЛАТИБОРУ

јул 2024.

ЛИСТ 2
Р 1:1000

ГЕОДЕТСКА ПОДЛОГА СА ГРАНИЦОМ ОБУХВАТА

