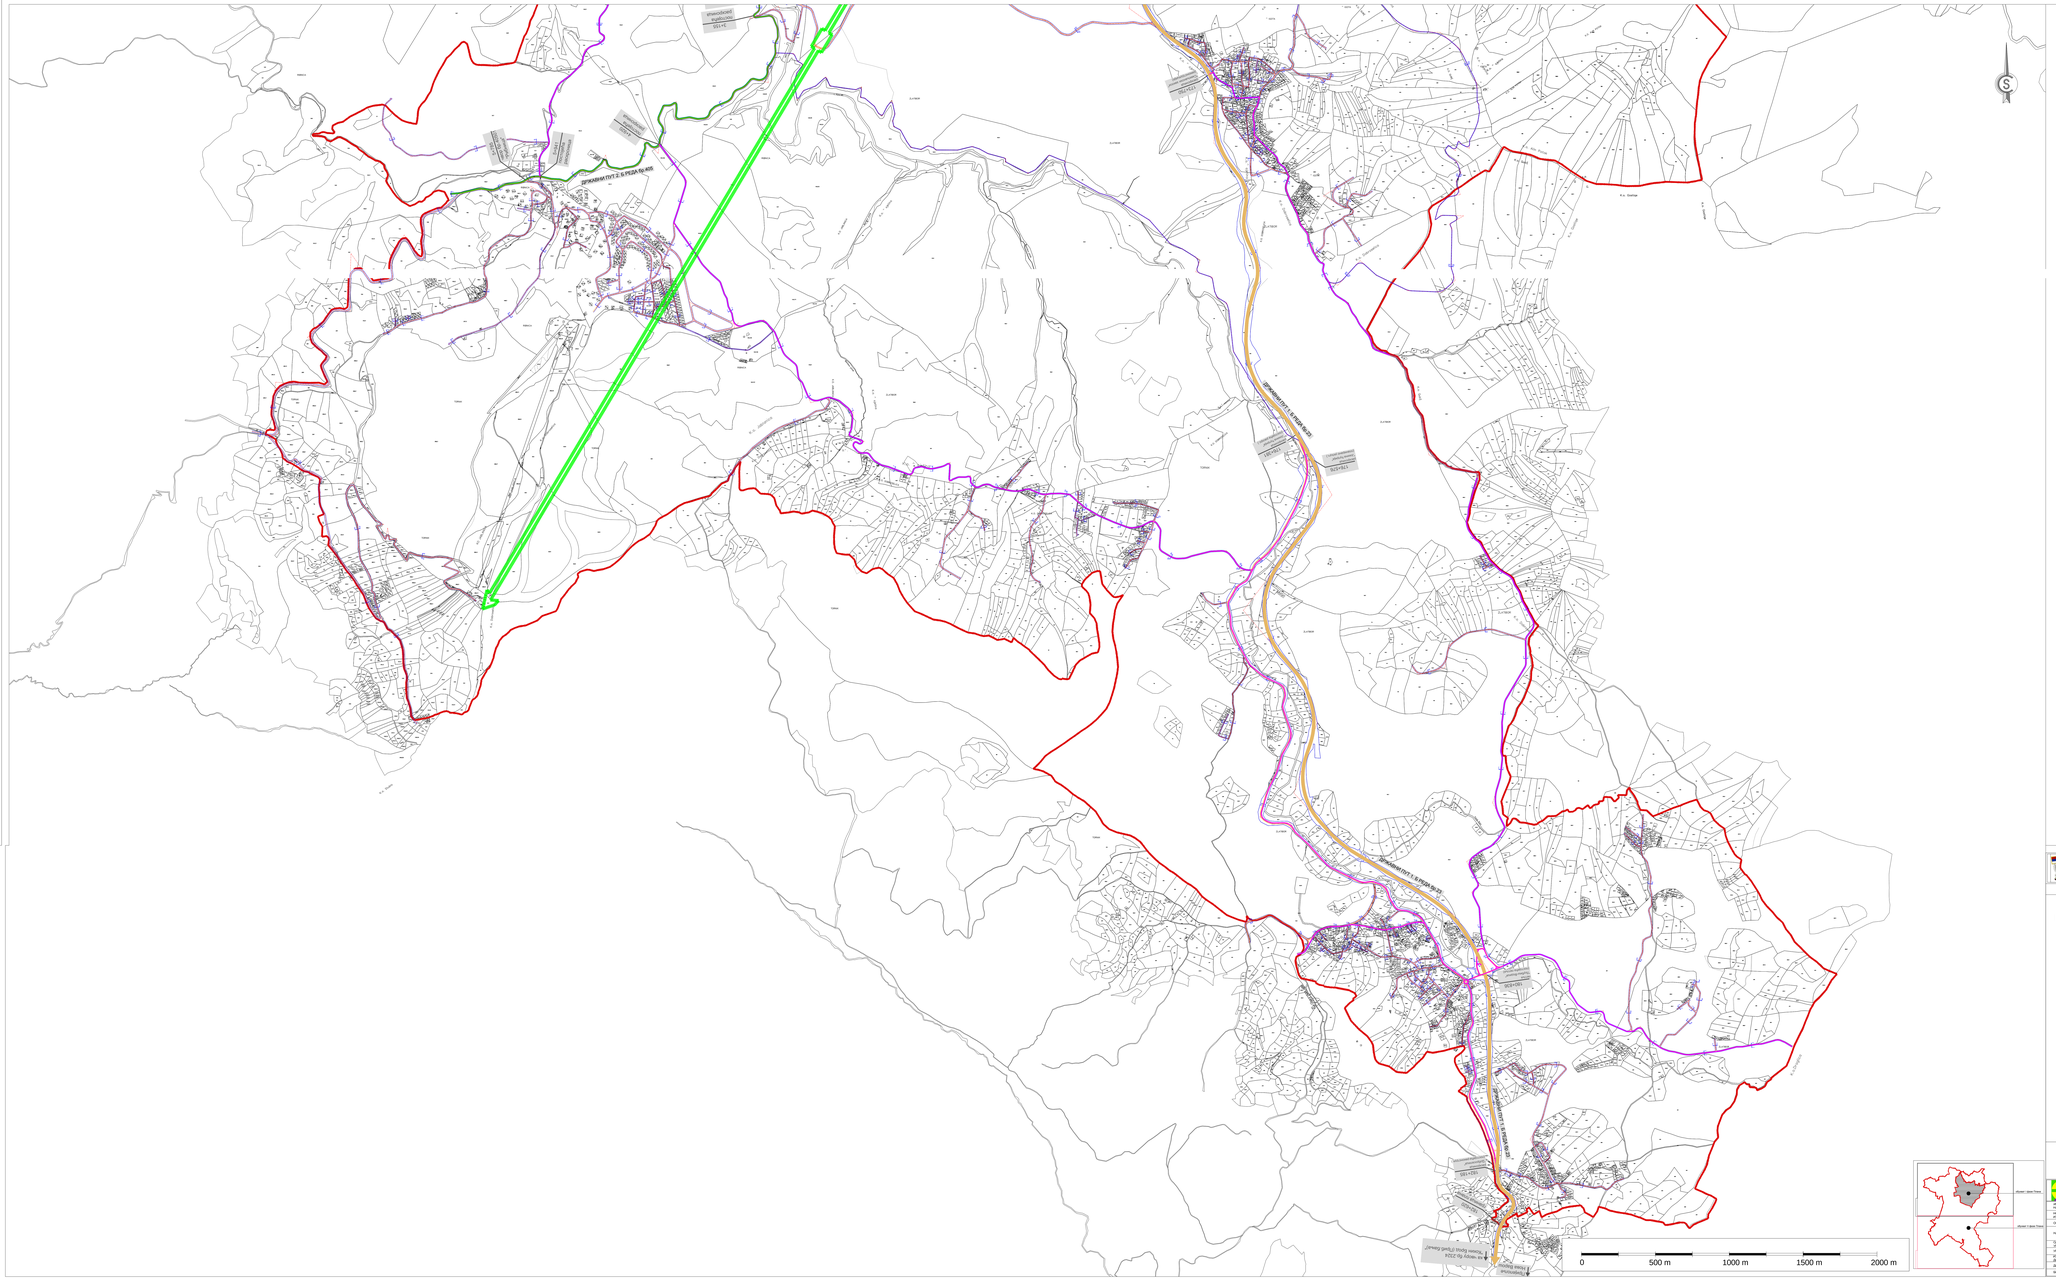

Карактеристични геометријски попречни профили саобраћајница

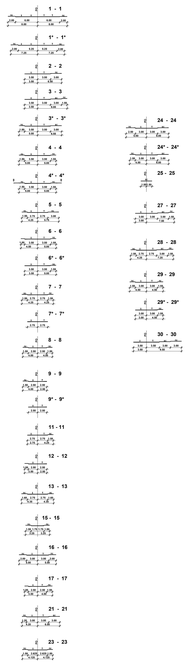

ОПШТИНА ЧАЈЕТИНА

ИЗМЕНА И ДОПУНА ПЛАНА ГЕНЕРАЛНЕ РЕГУЛАЦИЈЕ
НАСЕЉЕНОГ МЕСТА ЧАЈЕТИНА (СЕДИШТЕ ОПШТИНЕ) СА НАСЕЉЕНИМ МЕСТОМ ЗЛАТИБОР - II ФАЗА
- НАЦРТ ПЛАНА -

6. ПЛАН САОБРАЋАЈНЕ ИНФРАСТРУКТУРЕ

- Граница обухвата Измене и допуна Плана
- државни пут I б реда бр.23
- државни пут II б реда бр.404
- сабирне улице
- магистрална електрифицирана железничка пруга
- тунел
- гондола
- 170+867 стационажа према референтном систему Р Србије
- 168+319 стационажа према референтном систему Железница Србије

ИЗМЕНА И ДОПУНА ПЛАНА ГЕНЕРАЛНЕ РЕГУЛАЦИЈЕ
НАСЕЉЕНОГ МЕСТА ЧАЈЕТИНА (СЕДИШТЕ ОПШТИНЕ) СА НАСЕЉЕНИМ МЕСТОМ ЗЛАТИБОР - II ФАЗА
- НАЦРТ ПЛАНА -

ЈП УРБАНИЗАМ - КРАГУЈЕВАЦ
Ул. Краља Петра бр. 1 Крагујевац
Тел./ факс: 034/ 336-100 Секретаријат: 034/ 336-101
Web: www.urbanizam.com e-mail: urbanizam@urbanizam.com

ИНВЕСТИТОР: И ЗЕМЉИШТЕ:	**ОПШТИНА ЧАЈЕТИНА**
ОПШТИНА: РЕГИОН:	**Општина рудник Чајетина** **Одвод за урбанизам и просторно планирање**
ОБУХВАТ:	**Измена просторног плана генералне регулације Насеља Златибор - Крстарица.**
НАЗИВ КАРТЕ:	6. ПЛАН САОБРАЋАЈНЕ ИНФРАСТРУКТУРЕ
ОДГОВОРНИ УРБАНИСТА:	МИЛЕНА МИЛИЧКОВИЋ, дипл.инж.арх.
ОДГОВОРНА ПРОJЕКТАНТ:	ЛИЛИЈА МАНДИЋ, дипл.инж.грађ.
ИЗВРШНИ ДИРЕКТОР:	ВЕСНА ЈОВАНОВИЋ МИЛОСАВЉЕВИЋ, дипл.инж.арх.
ДИРЕКТОР:	мр ДРАГАН ДУЈОВИЋ, дипл.инж.грађ.
БРОЈ КАРТЕ:	06 БРОЈ ЛИСТА: 00 датум: X 2018. РАЗМЕРА: 1: 10.000