PRODUCED BY AN AUTODESK EDUCATIONAL PRODUCT

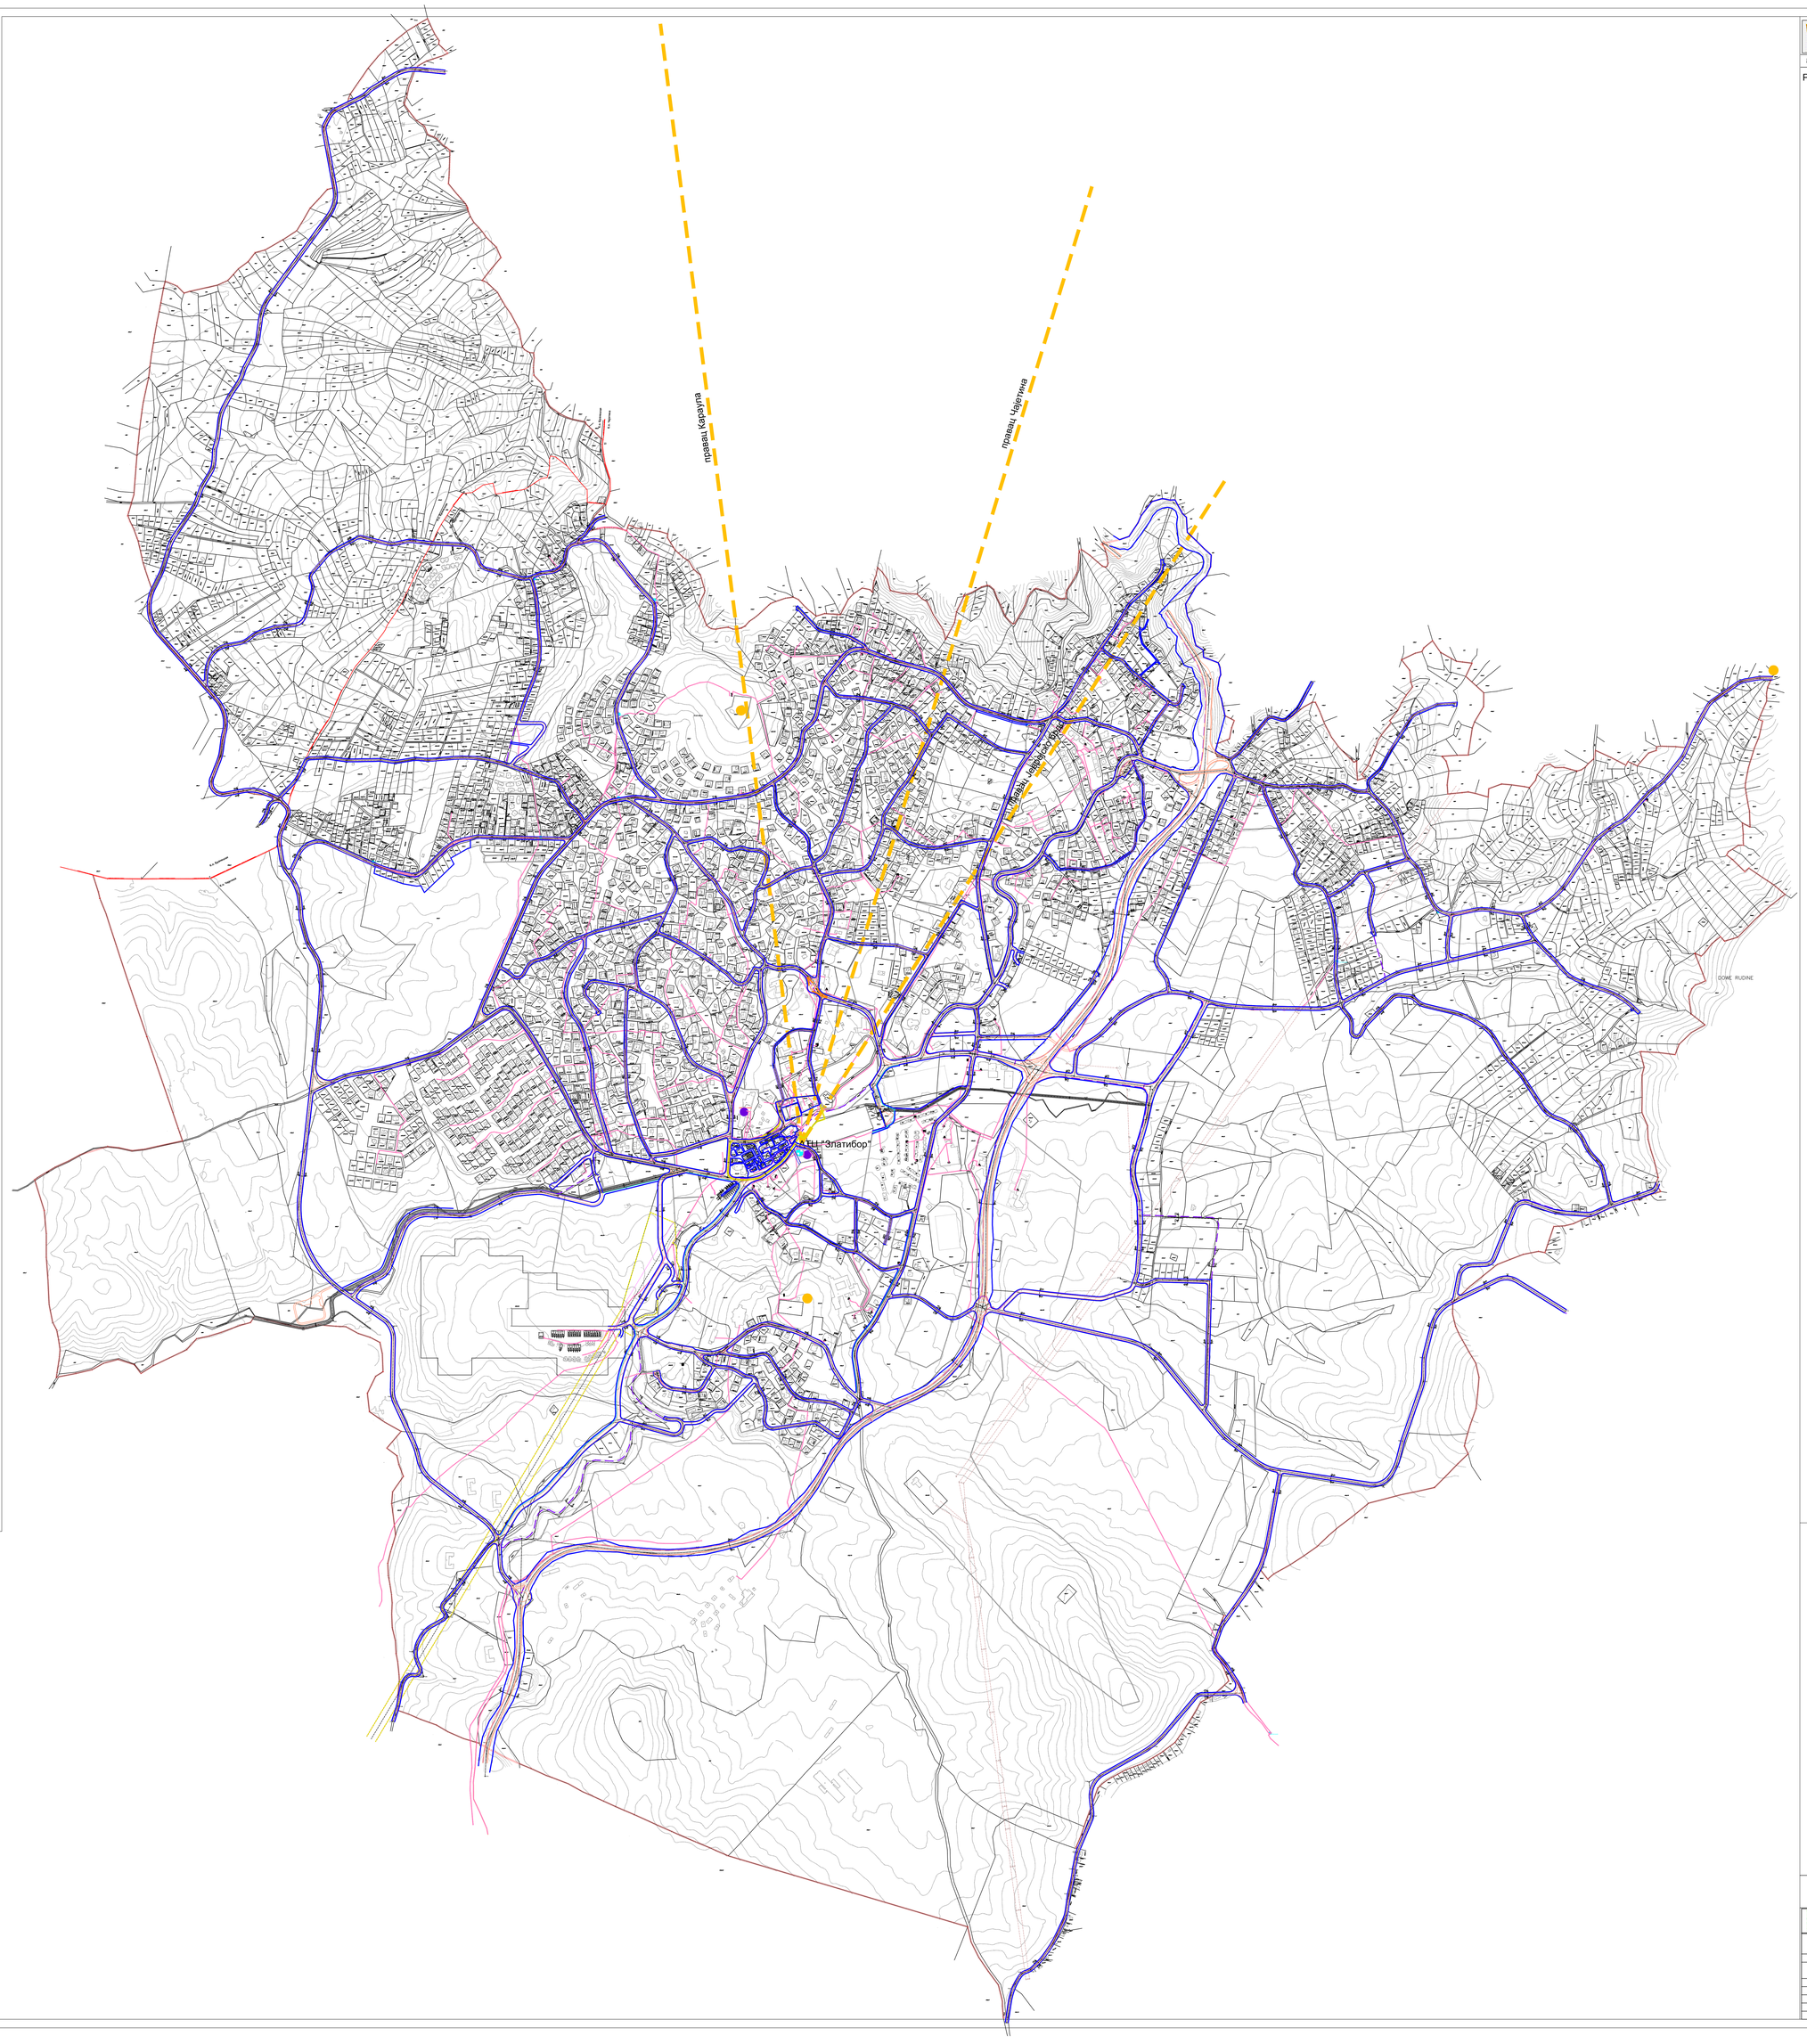

ОПШТИНА ЧАЈЕТИНА

ЛЕГЕНДА

РЕГУЛАЦИОНИ ПРОФИЛИ Р=1:250

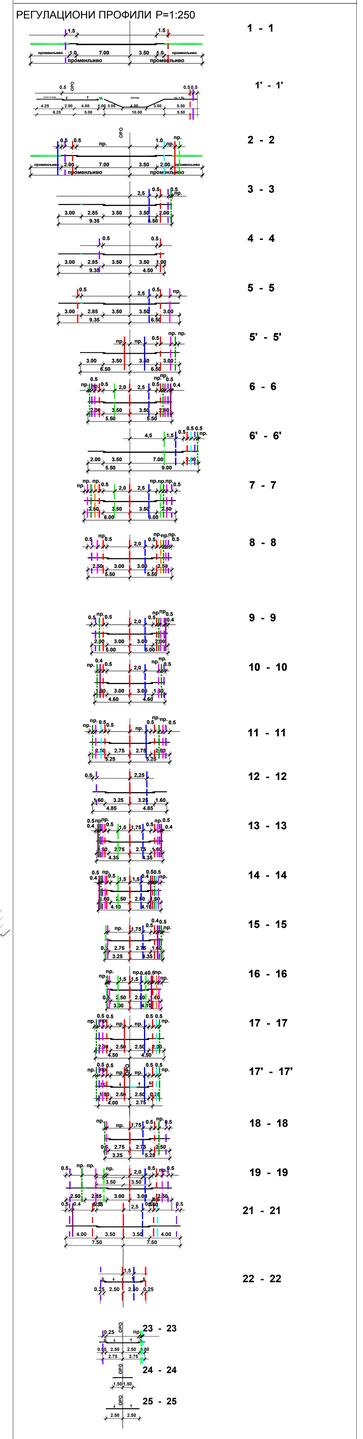

ЛЕГЕНДА:

ГРАНИЦА ОБУХВАТА ПЛАНА

легенда профила:

- Постојећа водоводна линија
- Планирана водоводна линија
- Постојећа фекална канализација
- Планирана фекална канализација
- Постојећа кишна канализација
- Планирана кишна канализација
- Постојећи електроенергетски кабл 35kV
- Планирани електроенергетски кабл 35kV
- Постојећи електроенергетски кабл 10kV
- Планирани електроенергетски кабл 10kV
- Постојећи телекомуникациони кабл
- Планирани телекомуникациони кабл
- Постојећи дистрибутивни гасовод притиска до 4 bar
- Планирани дистрибутивни гасовод притиска до 4 bar

Легенда

- Постојећи комутациони чвор
- Планирани комутациони чвор
- Постојеће радио базне станице мобилне телефоније
- Планиране радио базне станице мобилне телефоније
- Постојећи телекомуникациони кабл
- Планирани телекомуникациони кабл
- Постојећи спољни ТК извод
- Постојећи унутрашњи ТК извод
- Планирани радиорелејни коридор

10. ТЕЛЕКОМУНИКАЦИОНА ИНФРАСТРУКТУРА

ИЗМЕНЕ И ДОПУНЕ ПЛАНА ГЕНЕРАЛНЕ РЕГУЛАЦИЈЕ НАСЕЉЕНОГ МЕСТА ЧАЈЕТИНА (СЕДИШТЕ ОПШТИНЕ) СА НАСЕЉЕНИМ МЕСТОМ ЗЛАТИБОР - ПРВА ФАЗА

ЈП "УРБАНИЗАМ" - КРАГУЈЕВАЦ

Ул. Краља Петра Прв. 20 34000 Крагујевац, тел./ф: 034/335-000, тел./ф: 034/335-001, www.urbanizam.rs, e-mail: info@urbanizam.rs, ПИБ: 101405942, Мат. бр.: 07-00001-00, Шифра делатности: 7112

ИНВЕСТИТОР НАРУЧИЛАЦ	ОПШТИНА ЧАЈЕТИНА
ПЛАНСКИ ДОКУМЕНТ	Измена предузећа "УРБАНИЗАМ" - Крагујевац
НАЗИВ КАРТЕ	10.Телекомуникациона инфраструктура
ОДГОВОРНИ УРБАНИСТА	мр ДРАГАН ДРИНИЋ, дипл.грађ.инж.грађ. бр. 300
УРБАНИСТА	ГОРДАНА ВИЧАНОВИЋ, дипл.грађ.инж.грађ. НИКОЛА ТАНОСИЋЕВИЋ, дипл.инж.саобраћ.
САРАДНИК ДИПЛОМИРАНИ ИНЖЕНЕР	ВЕСНА ЗДРАВКОВИЋ-МИЛОШЕВИЋ, дипл.инж.арх.
ДИРЕКТОР	мр ДРАГАН ДРИНИЋ, дипл.грађ.инж.грађ.
БРОЈ КАРТЕ	10 БРОЈ ЛИСТА 01 ДАТУМ 2015. РАЗМЕРА 1:5000

PRODUCED BY AN AUTODESK EDUCATIONAL PRODUCT
PRODUCED BY AN AUTODESK EDUCATIONAL PRODUCT
PRODUCED BY AN AUTODESK EDUCATIONAL PRODUCT