PRODUCED BY AN AUTODESK EDUCATIONAL PRODUCT

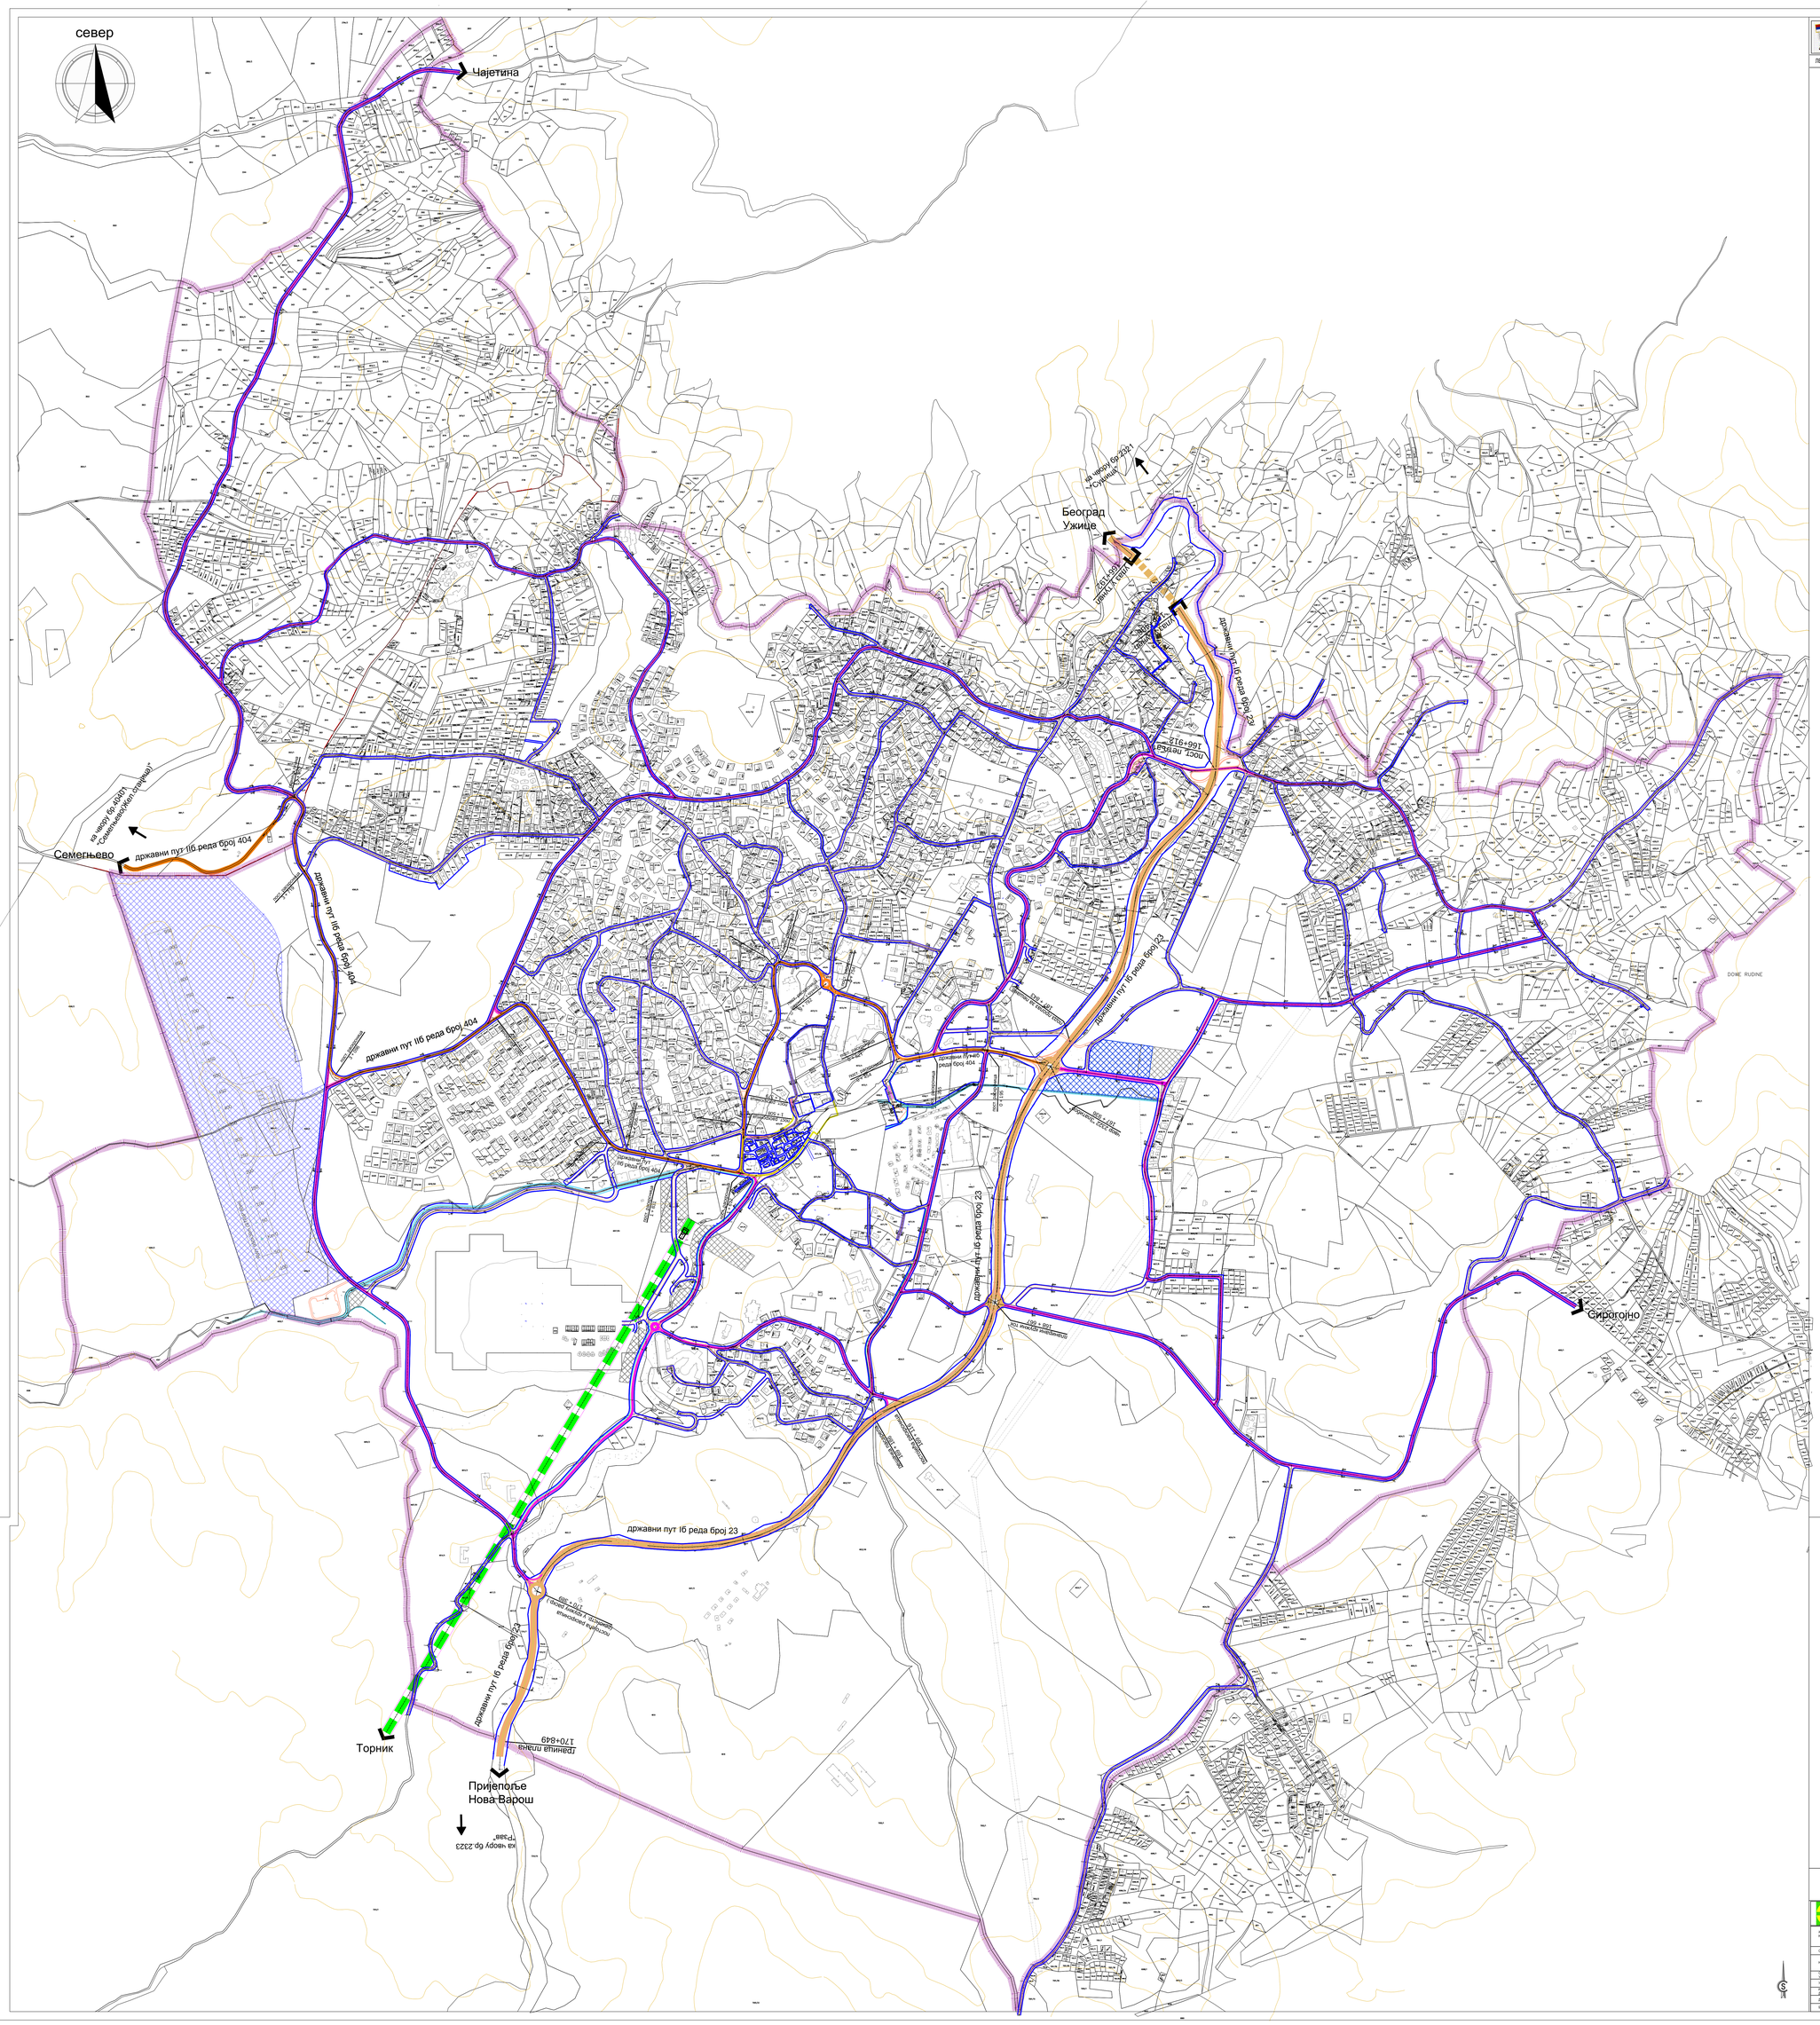

ОПШТИНА ЧАЈЕТИНА

ЛЕГЕНДА:

РЕГУЛАЦИОНИ ПРОФИЛИ
Р= 1:200

ПС - пешачки саобраћај (тротоар)
РТ - разделна трака
П - паркирање (паркинг простор)
ЗП - зелена површина
Б - банкина (оивичена)
БС - бициклистичка стаза

РЕГУЛАЦИОНИ ПРОФИЛИ
Р= 1:500

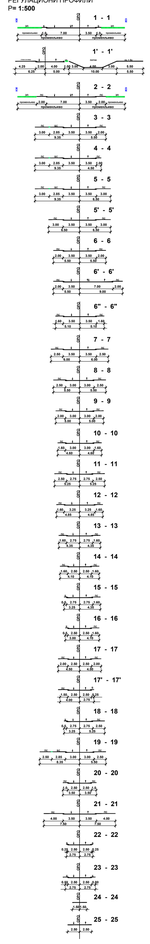

ЛЕГЕНДА:

- граница обухвата плана
- граница грађевинског подручја
- границе катастарских општина
- регулациона линија (РЛ)
- ивица коловоза (тротоара)
- регулациона линија водотока
- обележена регулациона осовина (ОРО)
- бициклистичка стаза
- државни пут I б реда бр.23
- државни пут II б реда бр.404
- сабирне улице
- аутобуска станица
- аеродром
- паркинг простор (гаража)
- подземни пролаз за пешаке
- пешачка пасарела
- тунел
- гондола

5. САОБРАЋАЈНА ИНФРАСТРУКТУРА

ИЗМЕНЕ И ДОПУНЕ ПЛАНА ГЕНЕРАЛНЕ РЕГУЛАЦИЈЕ НАСЕЉЕНОГ МЕСТА ЧАЈЕТИНА (СЕДИШТЕ ОПШТИНЕ) СА НАСЕЉЕНИМ МЕСТОМ ЗЛАТИБОР - ПРВА ФАЗА

ЈП "УРБАНИЗАМ" - КРАГУЈЕВАЦ
Ул. Краља Петра I Бр. 22 34000 Крагујевац www.urbanizam.rs
тел: 034/336-000, централа факс: 034/336-000 e-mail: info@urbanizam.rs
тел/факс: 034/336-001, 336-002

ИНВЕСТИТОР / НАРУЧИЛАЦ	ОПШТИНА ЧАЈЕТИНА
ОДГОВОРНО ЛИЦЕ	Јавно предузеће "УРБАНИЗАМ" - Крагујевац
НАЗИВ КАРТЕ	5. Саобраћајна инфраструктура
ОДГОВОРНИ ИЗВРШИЛАЦ	мр ДРАГАН ЈОВАНОВИЋ, дипл.грађ.инж.
ИЗРАДИЛА	МИЛКА МАРКОВИЋ, дипл.инж.арх.
СОРАДНИК ДИРЕКТОР	ВЕСНА ЈОВАНОВИЋ МАРКОВИЋ, дипл.инж.арх.
ДИРЕКТОР	мр ДРАГАН ЈОВАНОВИЋ, дипл.грађ.инж.
БРОЈ КАРТЕ	05 / БРОЈ ЛИСТА: 01 / ДАТУМ: 2015. / РАЗМЕР: 1:5000

PRODUCED BY AN AUTODESK EDUCATIONAL PRODUCT
PRODUCED BY AN AUTODESK EDUCATIONAL PRODUCT
PRODUCED BY AN AUTODESK EDUCATIONAL PRODUCT