PRODUCED BY AN AUTODESK EDUCATIONAL PRODUCT

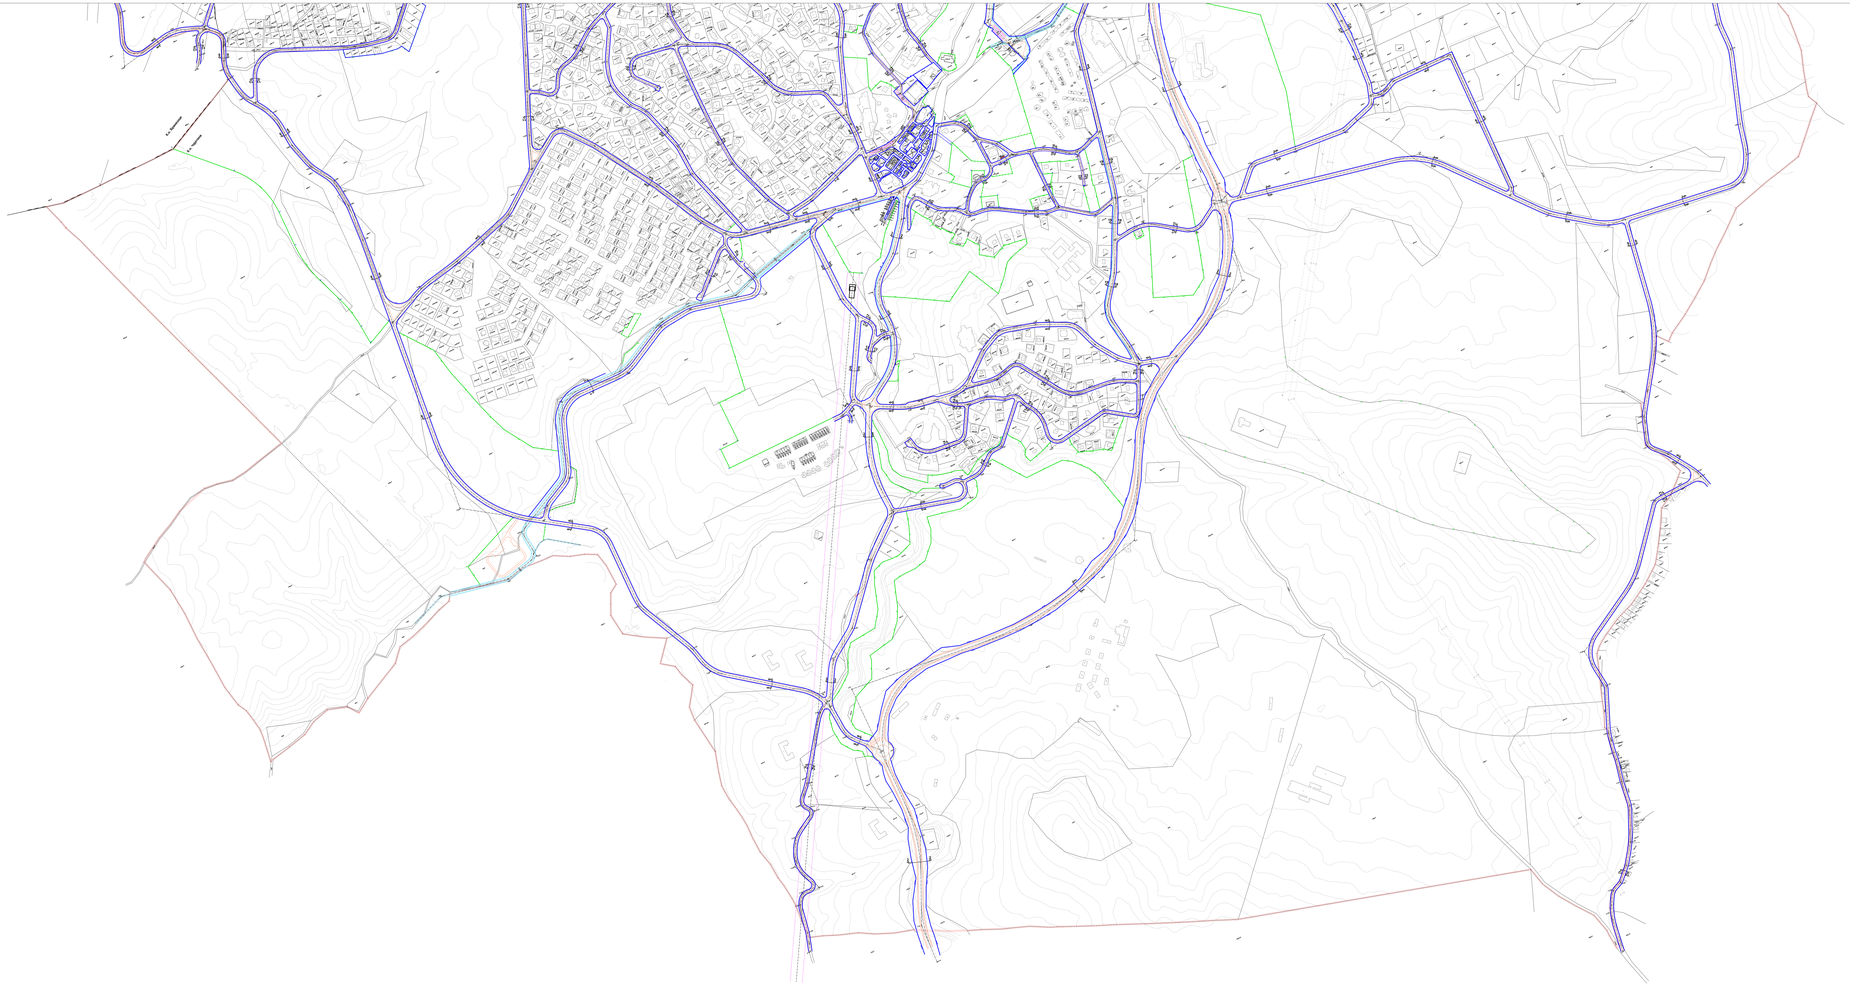

РЕГУЛАЦИОНИ ПРОФИЛИ

Р= 1:500

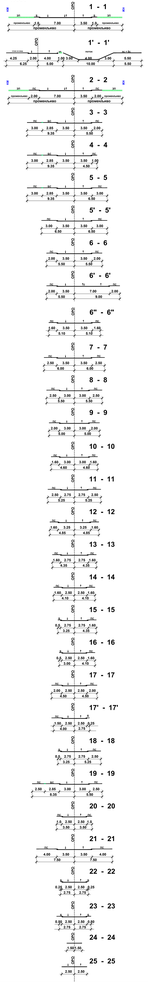

ИЗМЕНА И ДОПУНА ПЛАНА ГЕНЕРАЛНЕ РЕГУЛАЦИЈЕ

"НАСЕЉЕНОГ МЕСТА ЧАЈЕТИНА (седиште општине) СА НАСЕЉЕНИМ МЕСТОМ ЗЛАТИБОР- I ФАЗА

6. ПЛАН РЕГУЛАЦИЈЕ И ГРАЂЕВИНСКИХ ЛИНИЈА

Р=1:2000

ЛЕГЕНДА:

- граница обухвата плана
- регулационa линија (РЛ)
- регулационa линија водотока
- обележенa регулационa осовинa (ОРО)
- ивицa коловоза-тротоара
- регулацијa између површи различитих намена - грађевинскa линија (ГЛ) у односу на регулациону - на 3м уколико нема паркирања, а 6м уколико има паркирања (по закључку комисије за планске)
- границa заштитног појасa далековода

КМГ катастарскa мерењa тачкa

КМ катастарскa мерењa

ИЗМЕНЕ И ДОПУНЕ ПЛАНА ГЕНЕРАЛНЕ РЕГУЛАЦИЈЕ НАСЕЉЕНОГ МЕСТА ЧАЈЕТИНА (СЕДИШТЕ ОПШТИНЕ) СА НАСЕЉЕНИМ МЕСТОМ ЗЛАТИБОР - ПРВА ФАЗА

ЈП "УРБАНИЗАМ" - КРАЉЕВО Адреса: Краљево, Краља Петра I бр. 2 Тел/факс: 036/312-000, 036/312-001 www.urbanizam.com, e-mail: info@urbanizam.com	
ОДГОВОРНИ ПРОЈЕКТАНТ	ОЛГИЦА ПЕТРОВИЋ
ДИРЕКТОР	МИЛЕ ЈАНКОВИЋ, "ПРОМЕТ" ЗЕЛЕНИЦА
ГРАФИЧКИ ДИЗАЈНЕР	А. ПАУНОВИЋ И ПРОМЕТНИ ПРОЈЕКАТ
ОДГОВОРНИ ПРОЈЕКТАНТИ	ПРОМЕТНИ ПРОЈЕКАТ: ДИПЛ.ИНГ.САОБ. ЗОРАН ЈАНКОВИЋ ПОСЕБНИ ДИЗАЈНЕРСКИ ЗАХТЕВИ: ДИПЛ.ИНГ.АРХ. ЗОРАН ЈАНКОВИЋ ИЗРАДА ПЛАНСКИХ ДОКУМЕНАТА: ДИПЛ.ИНГ.АРХ. ОЛГИЦА ПЕТРОВИЋ ИЗРАДА ГРАФИЧКИХ ПРИЛОГА: ДИПЛ.ИНГ.АРХ. АНДРЕЈА ПАУНОВИЋ
ОДГОВОРНИ ПРОЈЕКТАНТ	ДИПЛ.ИНГ.АРХ. ОЛГИЦА ПЕТРОВИЋ
ДИПЛ.ИНГ.АРХ.	ДИПЛ.ИНГ.САОБ. ЗОРАН ЈАНКОВИЋ
ДИПЛ.ИНГ.АРХ.	ДИПЛ.ИНГ.АРХ. АНДРЕЈА ПАУНОВИЋ
ОБ.БР. 6/УП	ОБ.ГР.: 36 ГРАФ.ПРИЛ.: 36 ГРАФ.ПРИЛ.: 36 ГРАФИЧКИ ПРИЛОГ

PRODUCED BY AN AUTODESK EDUCATIONAL PRODUCT
PRODUCED BY AN AUTODESK EDUCATIONAL PRODUCT
PRODUCED BY AN AUTODESK EDUCATIONAL PRODUCT