PRODUCED BY AN AUTODESK EDUCATIONAL PRODUCT

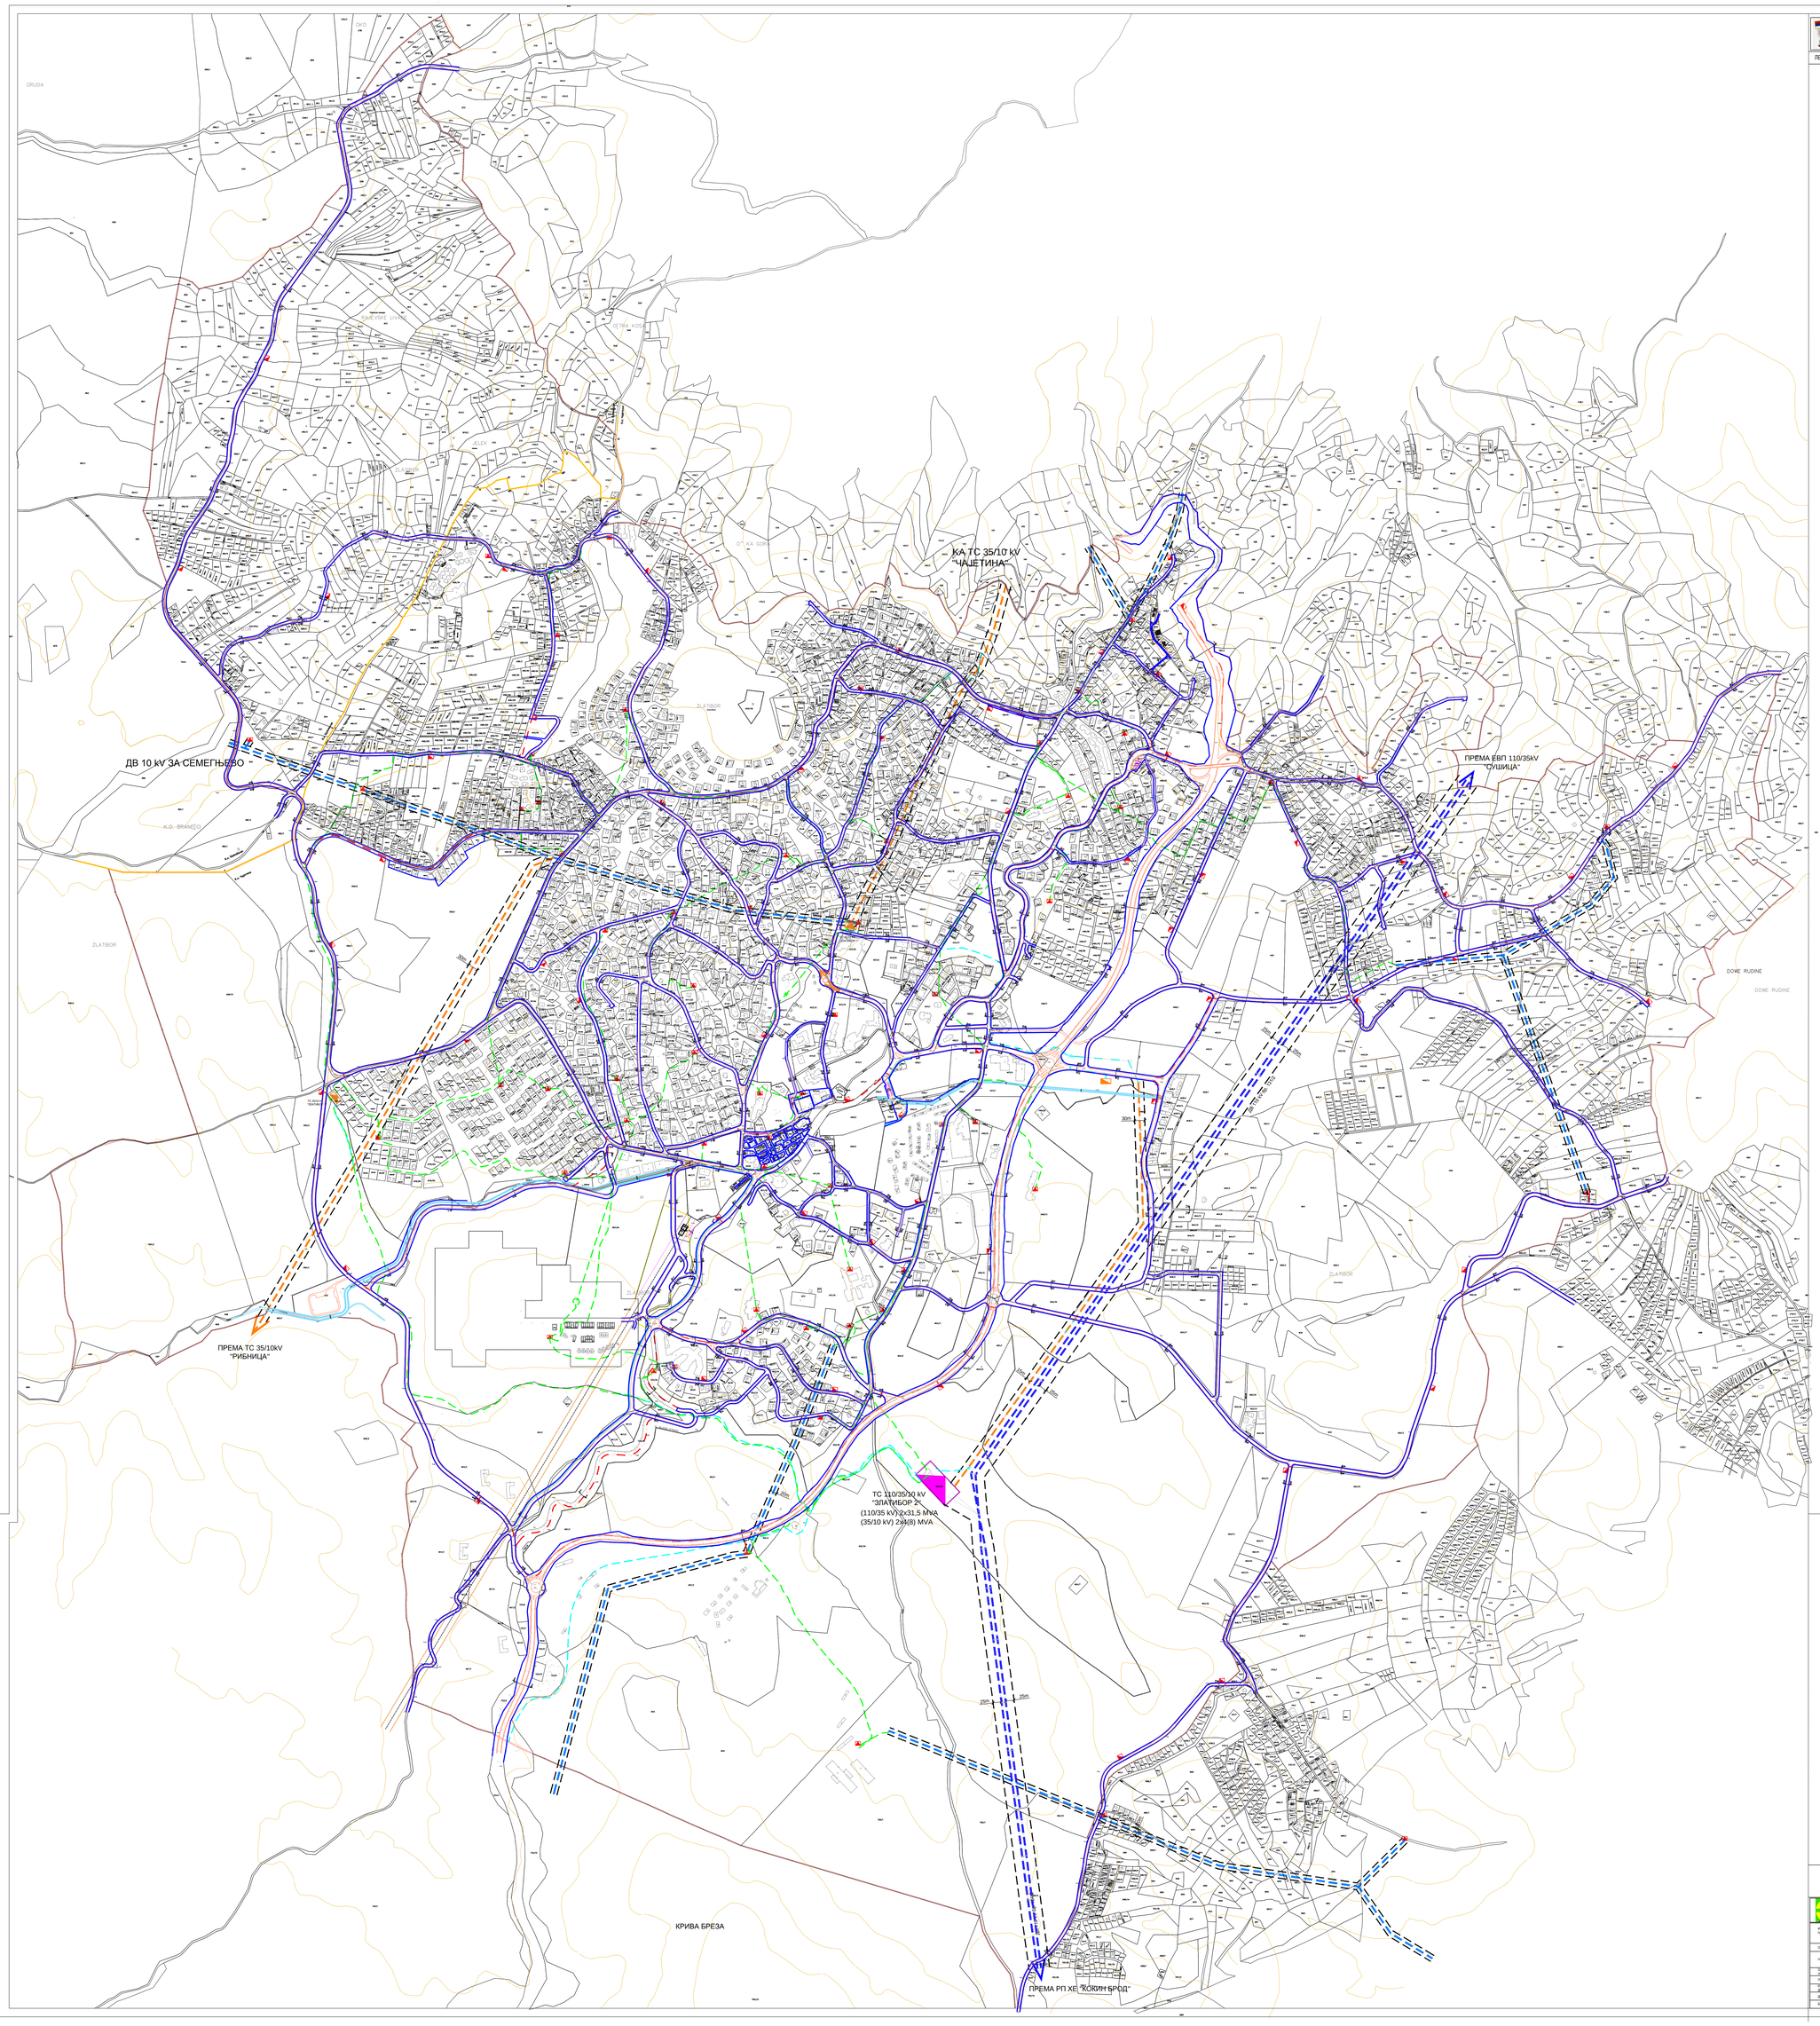

ОПШТИНА ЧАЈЕТИНА

ЛЕГЕНДА

РЕГУЛАЦИОНИ ПРОФИЛИ Р=1:250

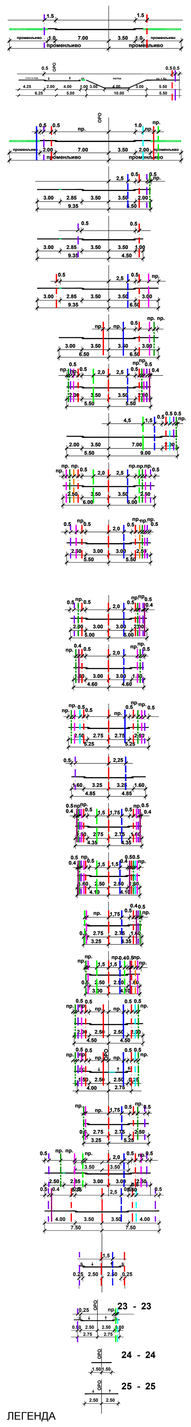

ЛЕГЕНДА

ГРАНИЦА ОБУХВАТА ПЛАНА

легенда профила:

- Постојећа водоводна линија
- Планирана водоводна линија
- Постојећа фекална канализација
- Планирана фекална канализација
- Постојећа кишна канализација
- Планирана кишна канализација
- Постојећи електроенергетски кабл 35kV
- Планирани електроенергетски кабл 35kV
- Постојећи електроенергетски кабл 10kV
- Планирани електроенергетски кабл 10kV
- Постојећа телекомуникациони кабл
- Планирани телекомуникациони кабл
- Постојећи дистрибутивни гасовод притиска до 4 bar
- Планирани дистрибутивни гасовод притиска до 4 bar

ЛЕГЕНДА

- ГРАНИЦА ЗАШТИТНОГ ПОЈАСА ДАЛЕКОВОДА
- ПОСТОЈЕЋИ ДАЛЕКОВОД 110 kV
- ПОСТОЈЕЋИ ДАЛЕКОВОД 35 kV
- ПОСТОЈЕЋИ ЕНЕРГЕТСКИ КАБЛ 35kV
- ПЛАНИРАНИ ЕНЕРГЕТСКИ КАБЛ 35kV
- ПОСТОЈЕЋИ ДАЛЕКОВОД 10 kV
- ПОСТОЈЕЋИ ЕНЕРГЕТСКИ КАБЛ 10 kV
- ПЛАНИРАНИ ЕЛЕКТРОЕНЕРГЕТСКИ КАБЛ 10kV
- ПОСТОЈЕЋА ТРАНСФОРМАТОРСКА СТАНИЦА 110/35/10kV
- ПОСТОЈЕЋА ТРАНСФОРМАТОРСКА СТАНИЦА 35/10kV
- ПЛАНИРАНА ТРАНСФОРМАТОРСКА СТАНИЦА 35/10kV
- ПОСТОЈЕЋА ТРАНСФОРМАТОРСКА СТАНИЦА 10/0.4kV
- ПЛАНИРАНА ТРАНСФОРМАТОРСКА СТАНИЦА 10/0.4kV

9. ЕЛЕКТРОЕНЕРГЕТСКА ИНФРАСТРУКТУРА

ИЗМЕНЕ И ДОПУНЕ ПЛАНА ГЕНЕРАЛНЕ РЕГУЛАЦИЈЕ НАСЕЉЕНОГ МЕСТА ЧАЈЕТИНА (СЕДИШТЕ ОПШТИНЕ) СА НАСЕЉЕНИМ МЕСТОМ ЗЛАТИБОР - ПРВА ФАЗА

ЈП "УРБАНИЗАМ" - КРАГУЈЕВАЦ

ИНВЕСТИТОР И НАРУЧИЛАЦ	ОПШТИНА ЧАЈЕТИНА
ОБРАЂИВАЧ	Јавно предузеће "УРБАНИЗАМ" - Крагујевац
НАЗИВ КАРТЕ	9. Електроенергетска инфраструктура
ОДГОВОРНИ УРБАНИСТА	мр ДРАГАН ДИМИЋ, дипл.грађ.инж.
УРБАНИСТА	ГОРДАНА ВУКАШИН, дипл.грађ.инж. НИКОЛА ТАНАСИЈЕВИЋ, дипл.саобраћ.
ОДГОВОРНИ ДИРЕКТОР	ВЕСНА ЏИНОВИЋ МИЛОШЕВИЋ, дипл.инж.арх.
ДИРЕКТОР	мр ДРАГАН ДИМИЋ, дипл.грађ.инж.
БРОЈ КАРТЕ	09 / БРОЈ ЛИСТА 01 / ДАТУМ 2015. / РАЗМЕР 1:5000

PRODUCED BY AN AUTODESK EDUCATIONAL PRODUCT
PRODUCED BY AN AUTODESK EDUCATIONAL PRODUCT
PRODUCED BY AN AUTODESK EDUCATIONAL PRODUCT