



ГМРС
ТОРНИК

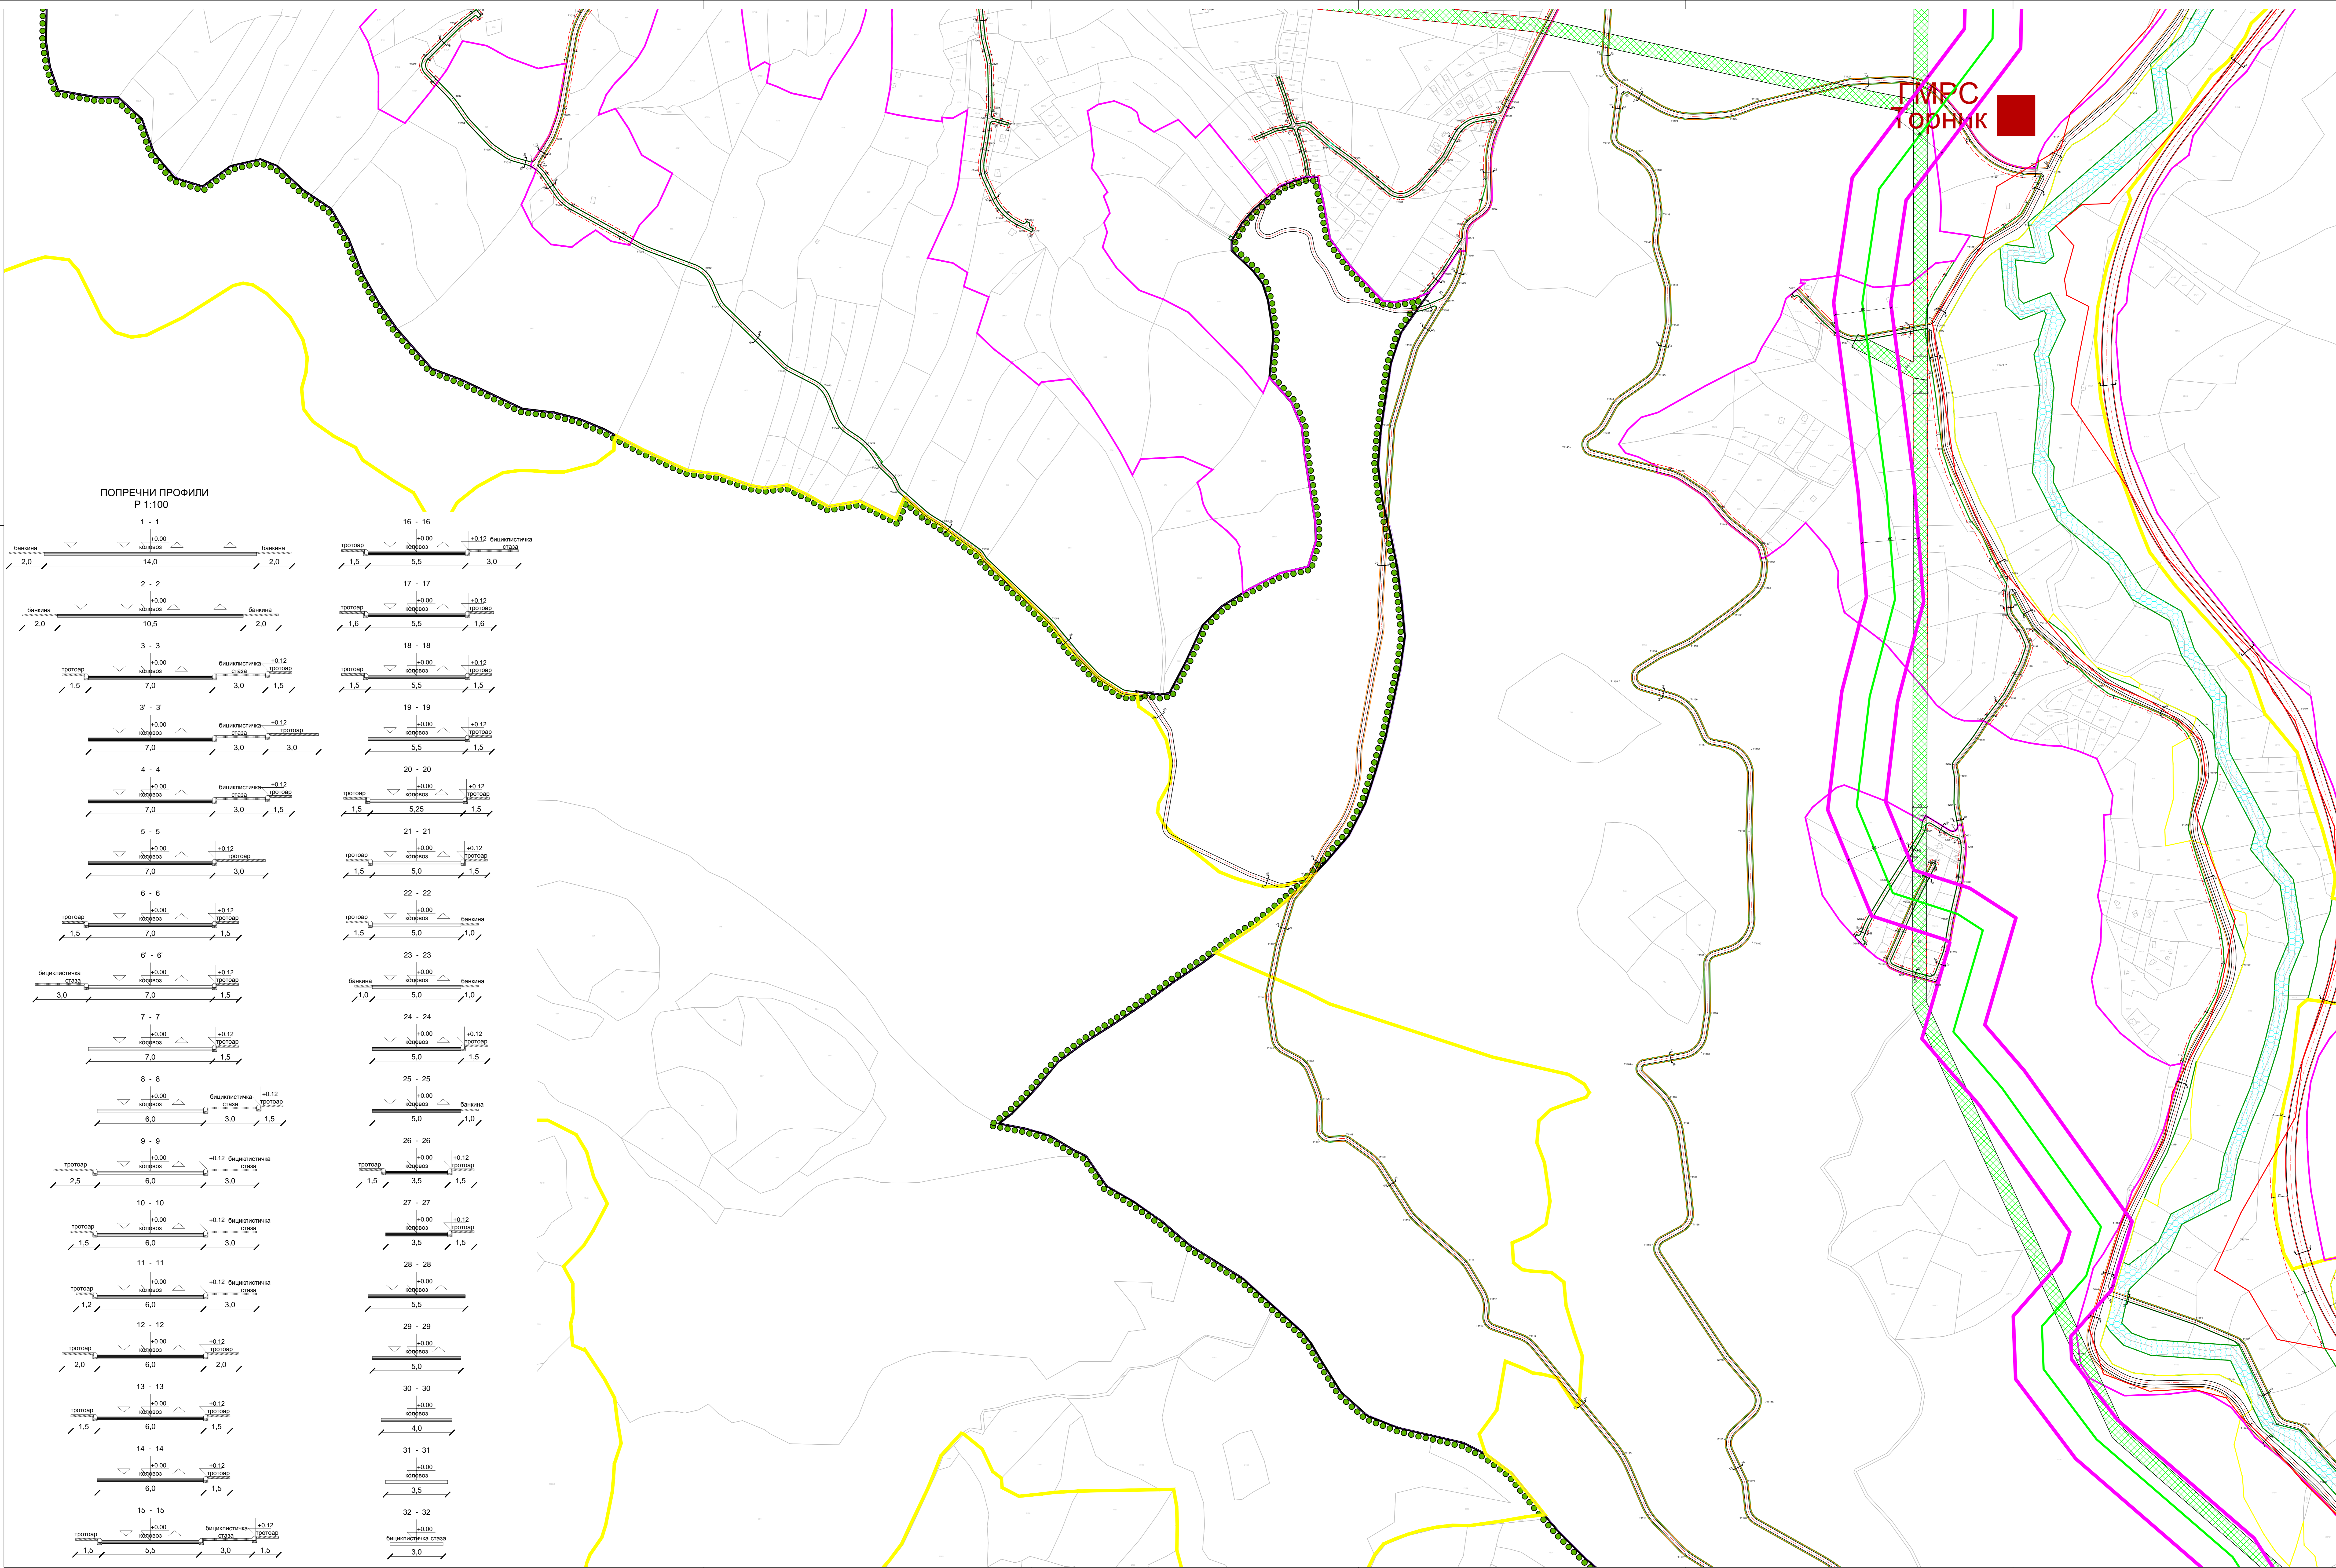

ПОПРЕЧНИ ПРОФИЛИ
P 1:100

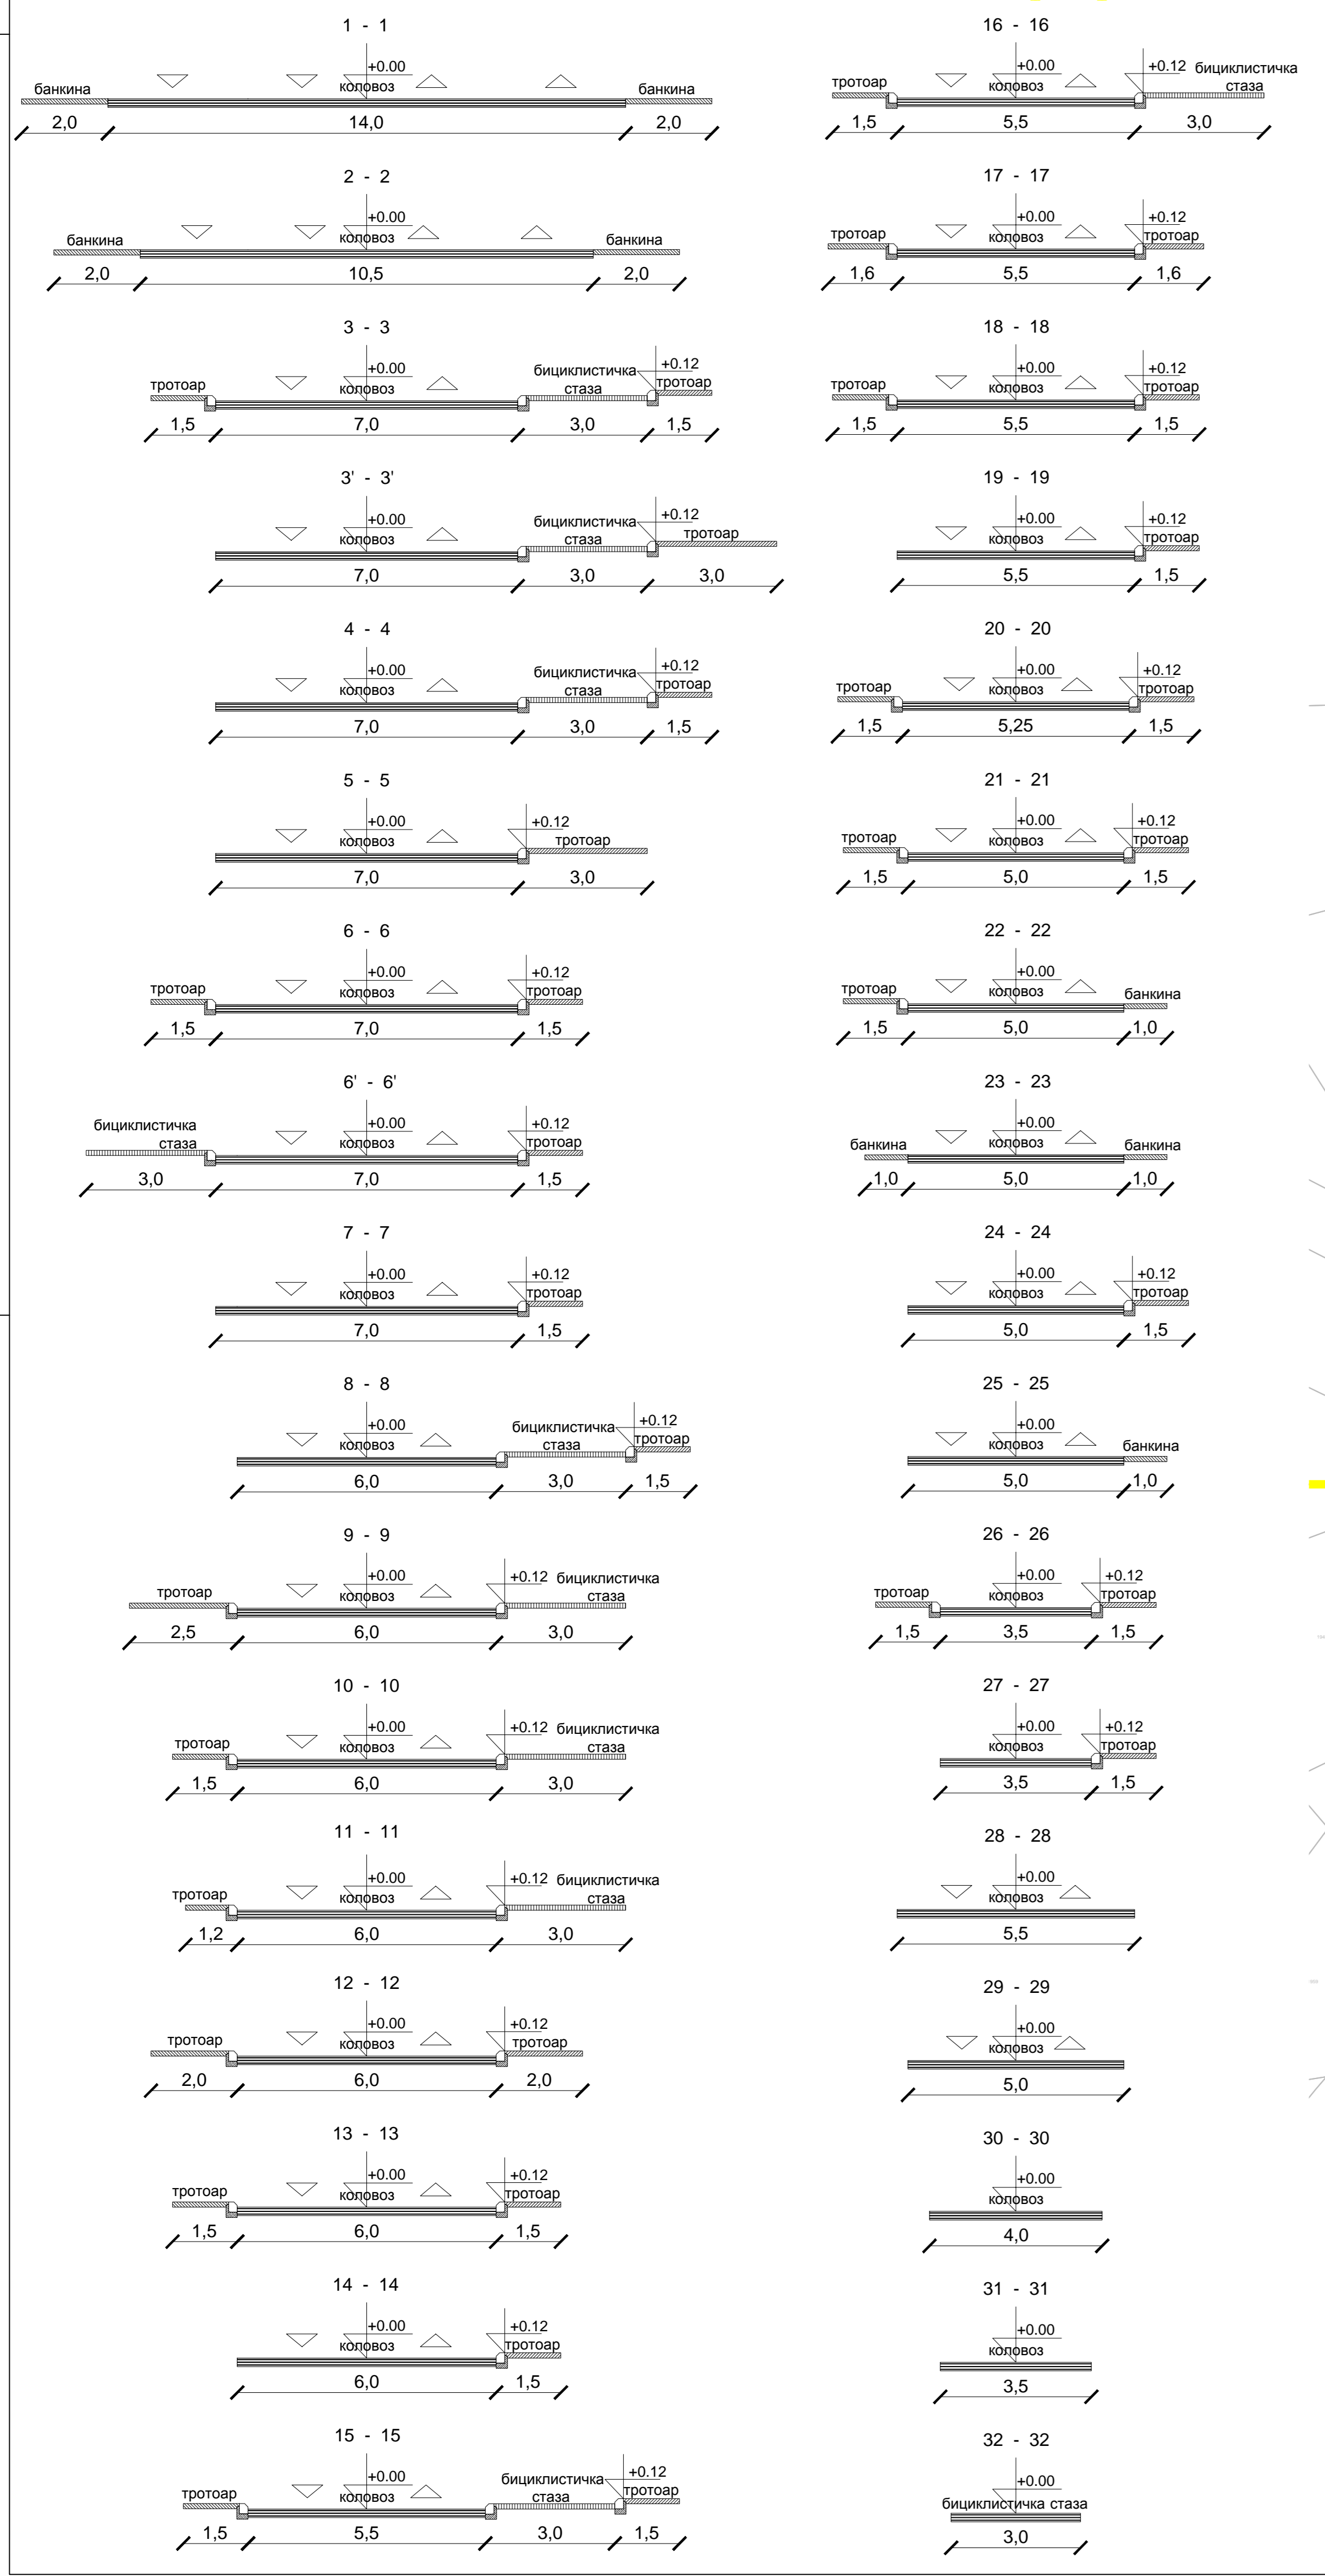

- ЛЕГЕНДА**
- Граница измене и допуне плана генералне регулације
 - Регулациона линија
 - Граница катастарске општине
 - Граница грађевинског подручја
 - Граница парка природе "Златибор"
 - Образовно и спорто - рекреативни комплекс "Крива бара"
- САОБРАЋАЈНА ИНФРАСТРУКТУРА**
- Државни пут
 - Населске саобраћајнице
 - Пешачно-бицикlistичка стаза
 - Паркинг површине
 - Постојећа траса гоцоле
- ВОДНО ЗЕМЉИШТЕ**
- Водно земљиште
- ГРАЂЕВИНСКА РЕГУЛАЦИЈА**
- Планирана грађевинска линија
- ЗОНЕ ЗАШТИТЕ**
- зоне санитарне заштите за акумулацију "Златибор" у Рибници
 - зона непосредне санитарне заштите акумулације "Златибор" (у текстуалном делу плана према Општинској одлуци)
 - зона II акумулације површинске воде
 - зона III акумулације површинске воде
 - заштитни појас дилектовода
 - заштитни појас гасовода
 - зоне заштите парка природе "Златибор"
 - граница режима заштите - I степен
 - граница режима заштите - II степен
 - граница режима заштите - III степен

Ч
А
Ј
Е
Т
И
Н
А

ИЗМЕНА И ДОПУНА ПЛАНА ГЕНЕРАЛНЕ РЕГУЛАЦИЈЕ НАСЕЉЕНОГ МЕСТА ЧАЈЕТИНА (СЕДИШТЕ ОПШТИНЕ) СА НАСЕЉЕНИМ МЕСТОМ ЗЛАТИБОР - II ФАЗА

РЕГУЛАЦИОНО-НИВЕЛАЦИОНИ ПЛАН СА АНАЛИТИЧКО-ГЕОДЕТСКИМ ЕЛЕМЕНТИМА

БР ЛИСТА **5.18**

РАЗМЕРА 1 : 2 500 ДАТУМ: 2024. г.

РУКОВОДИЛАЦ РАДНОГ ТИМА: Јадранка Караџић, дип. ДИРЕКТОР: Марко Алексић, дип.инж. СКУПШТИНА ОПШТИНЕ ЧАЈЕТИНА (Предузеће Скупштине)

НАРУЧИЛАЦ: ОПШТИНА ЧАЈЕТИНА
НОСИЛАЦ ИЗДАВЕ: Општинска управа Чајетина
Одсек за урбанизам и просторно планирање

ОБРАЂИВАЧ: 'ИНФОПЛАН' Д.О.О. АРАНЂЕЛОВАЦ

ISO 9001:2015
ISO 14001:2015