
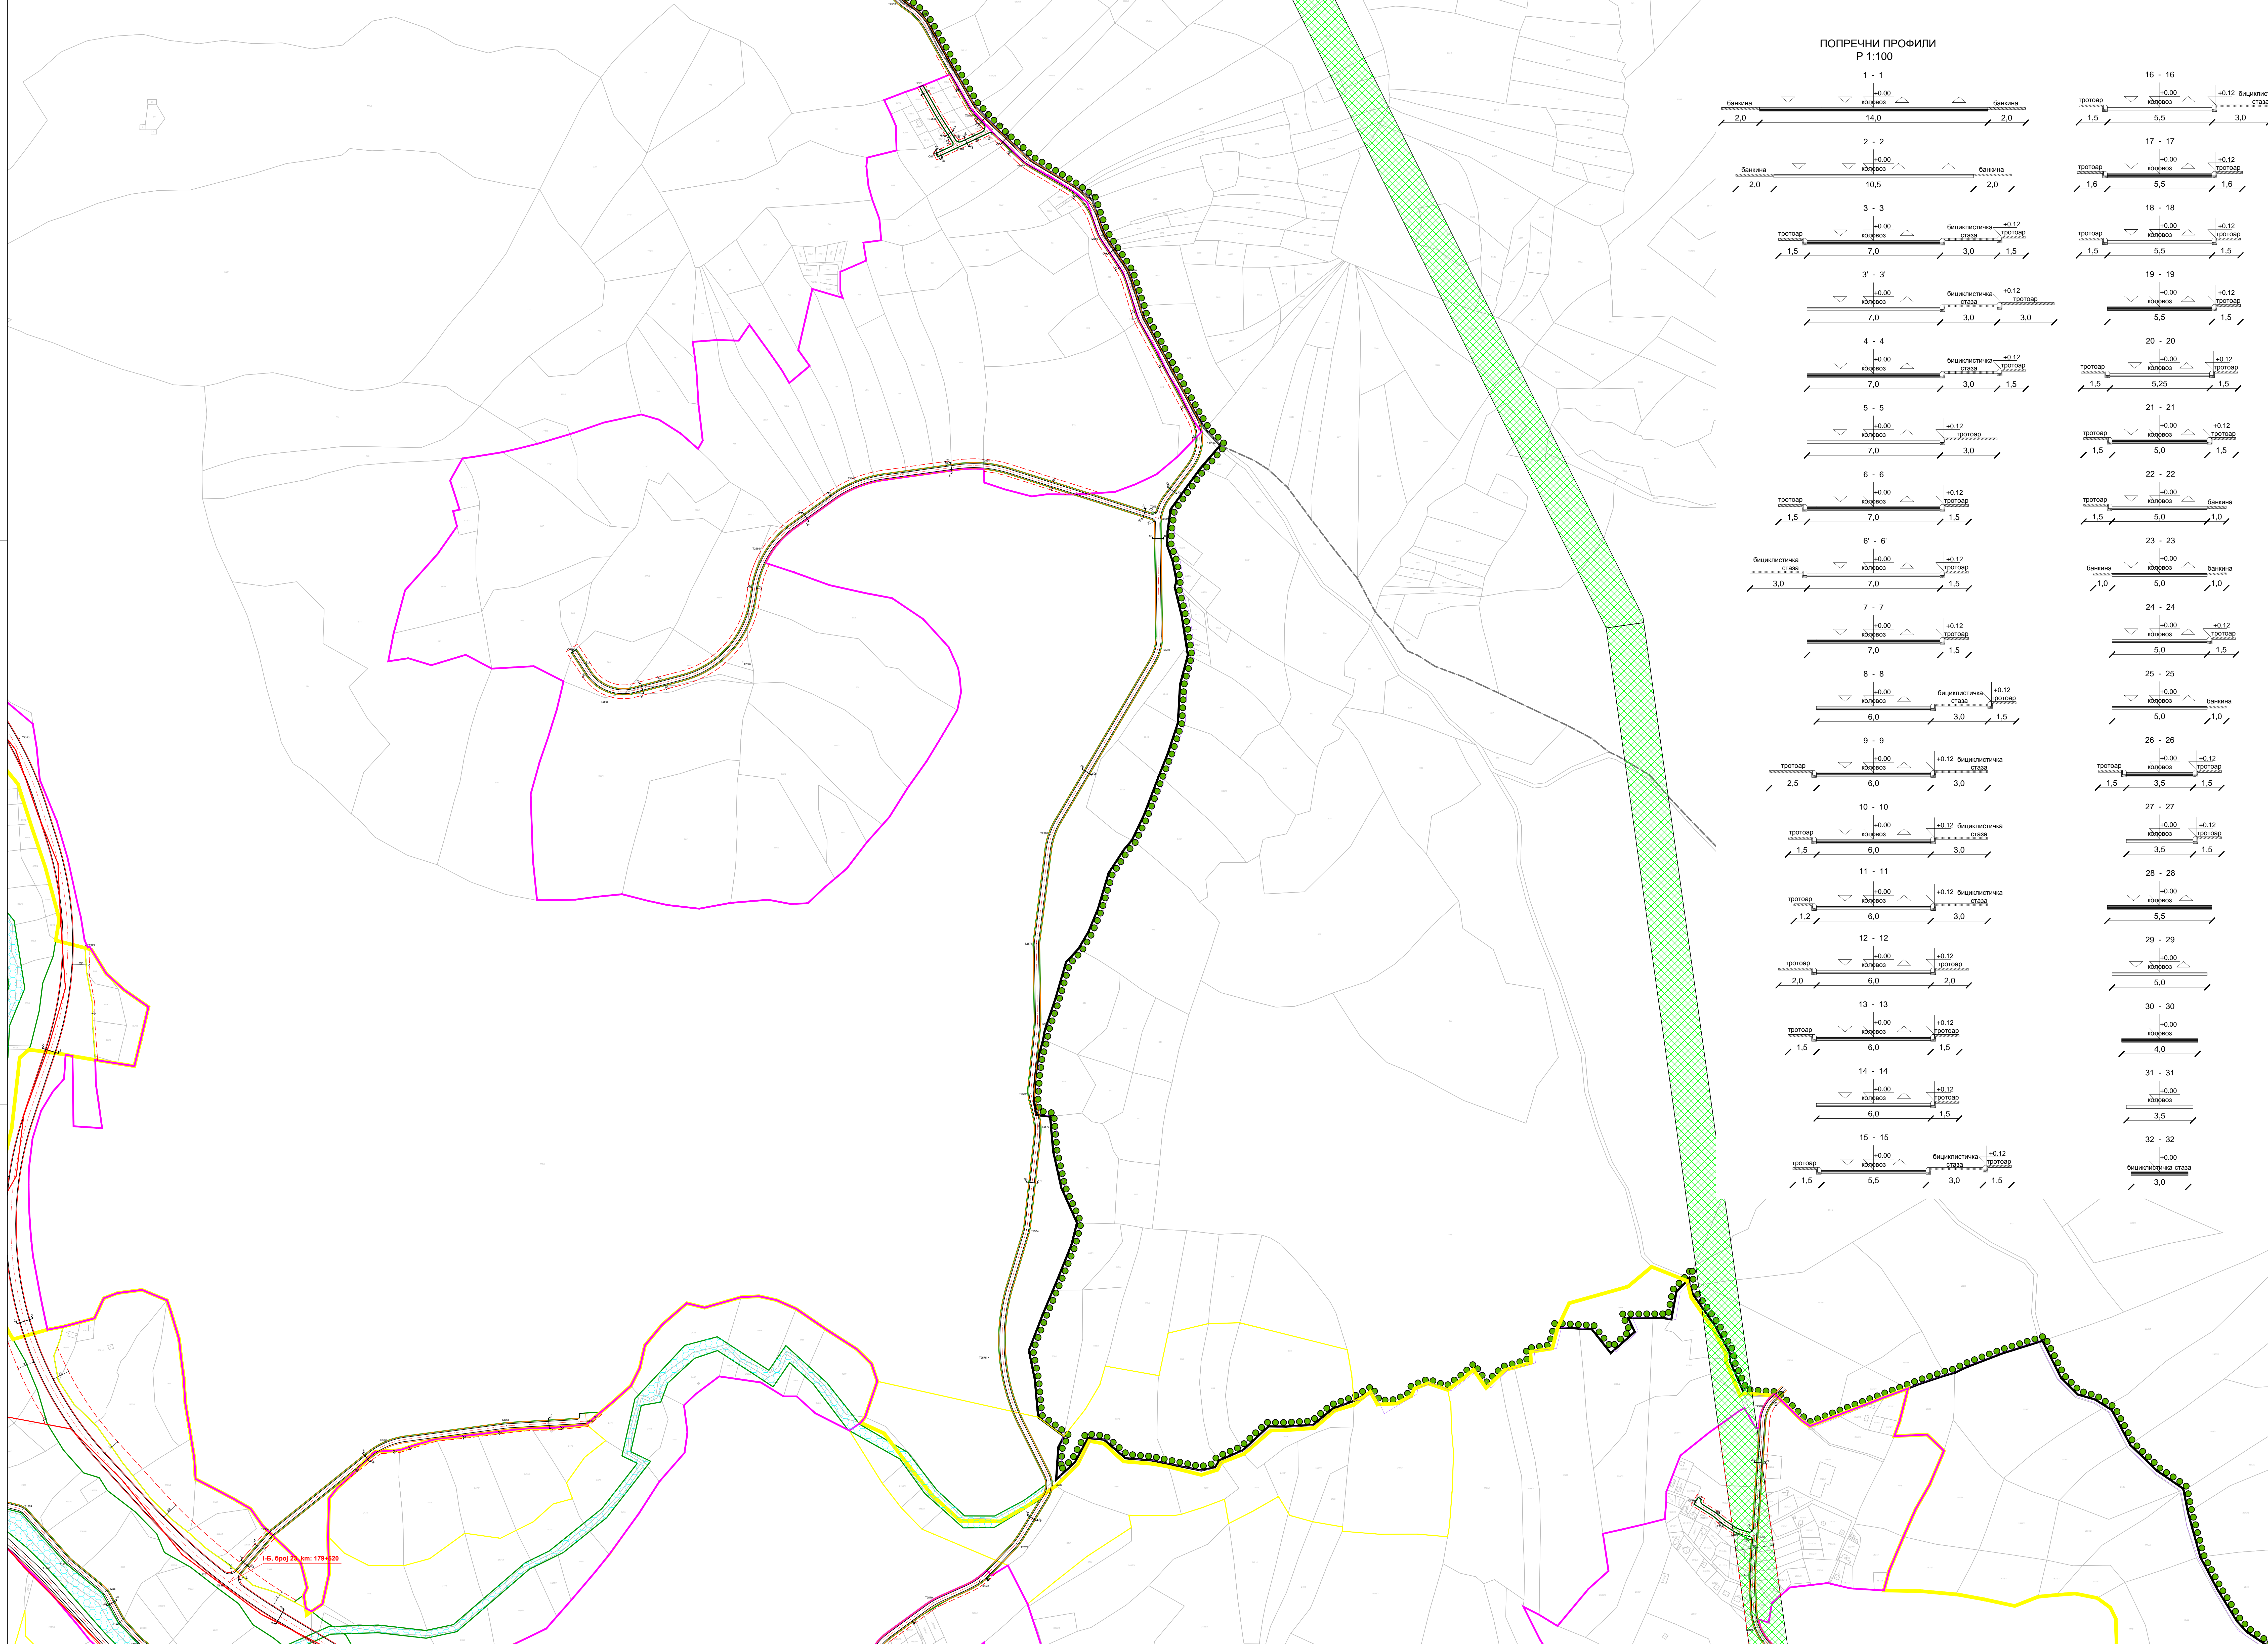


ПОПРЕЧНИ ПРОФИЛИ  
P 1:100

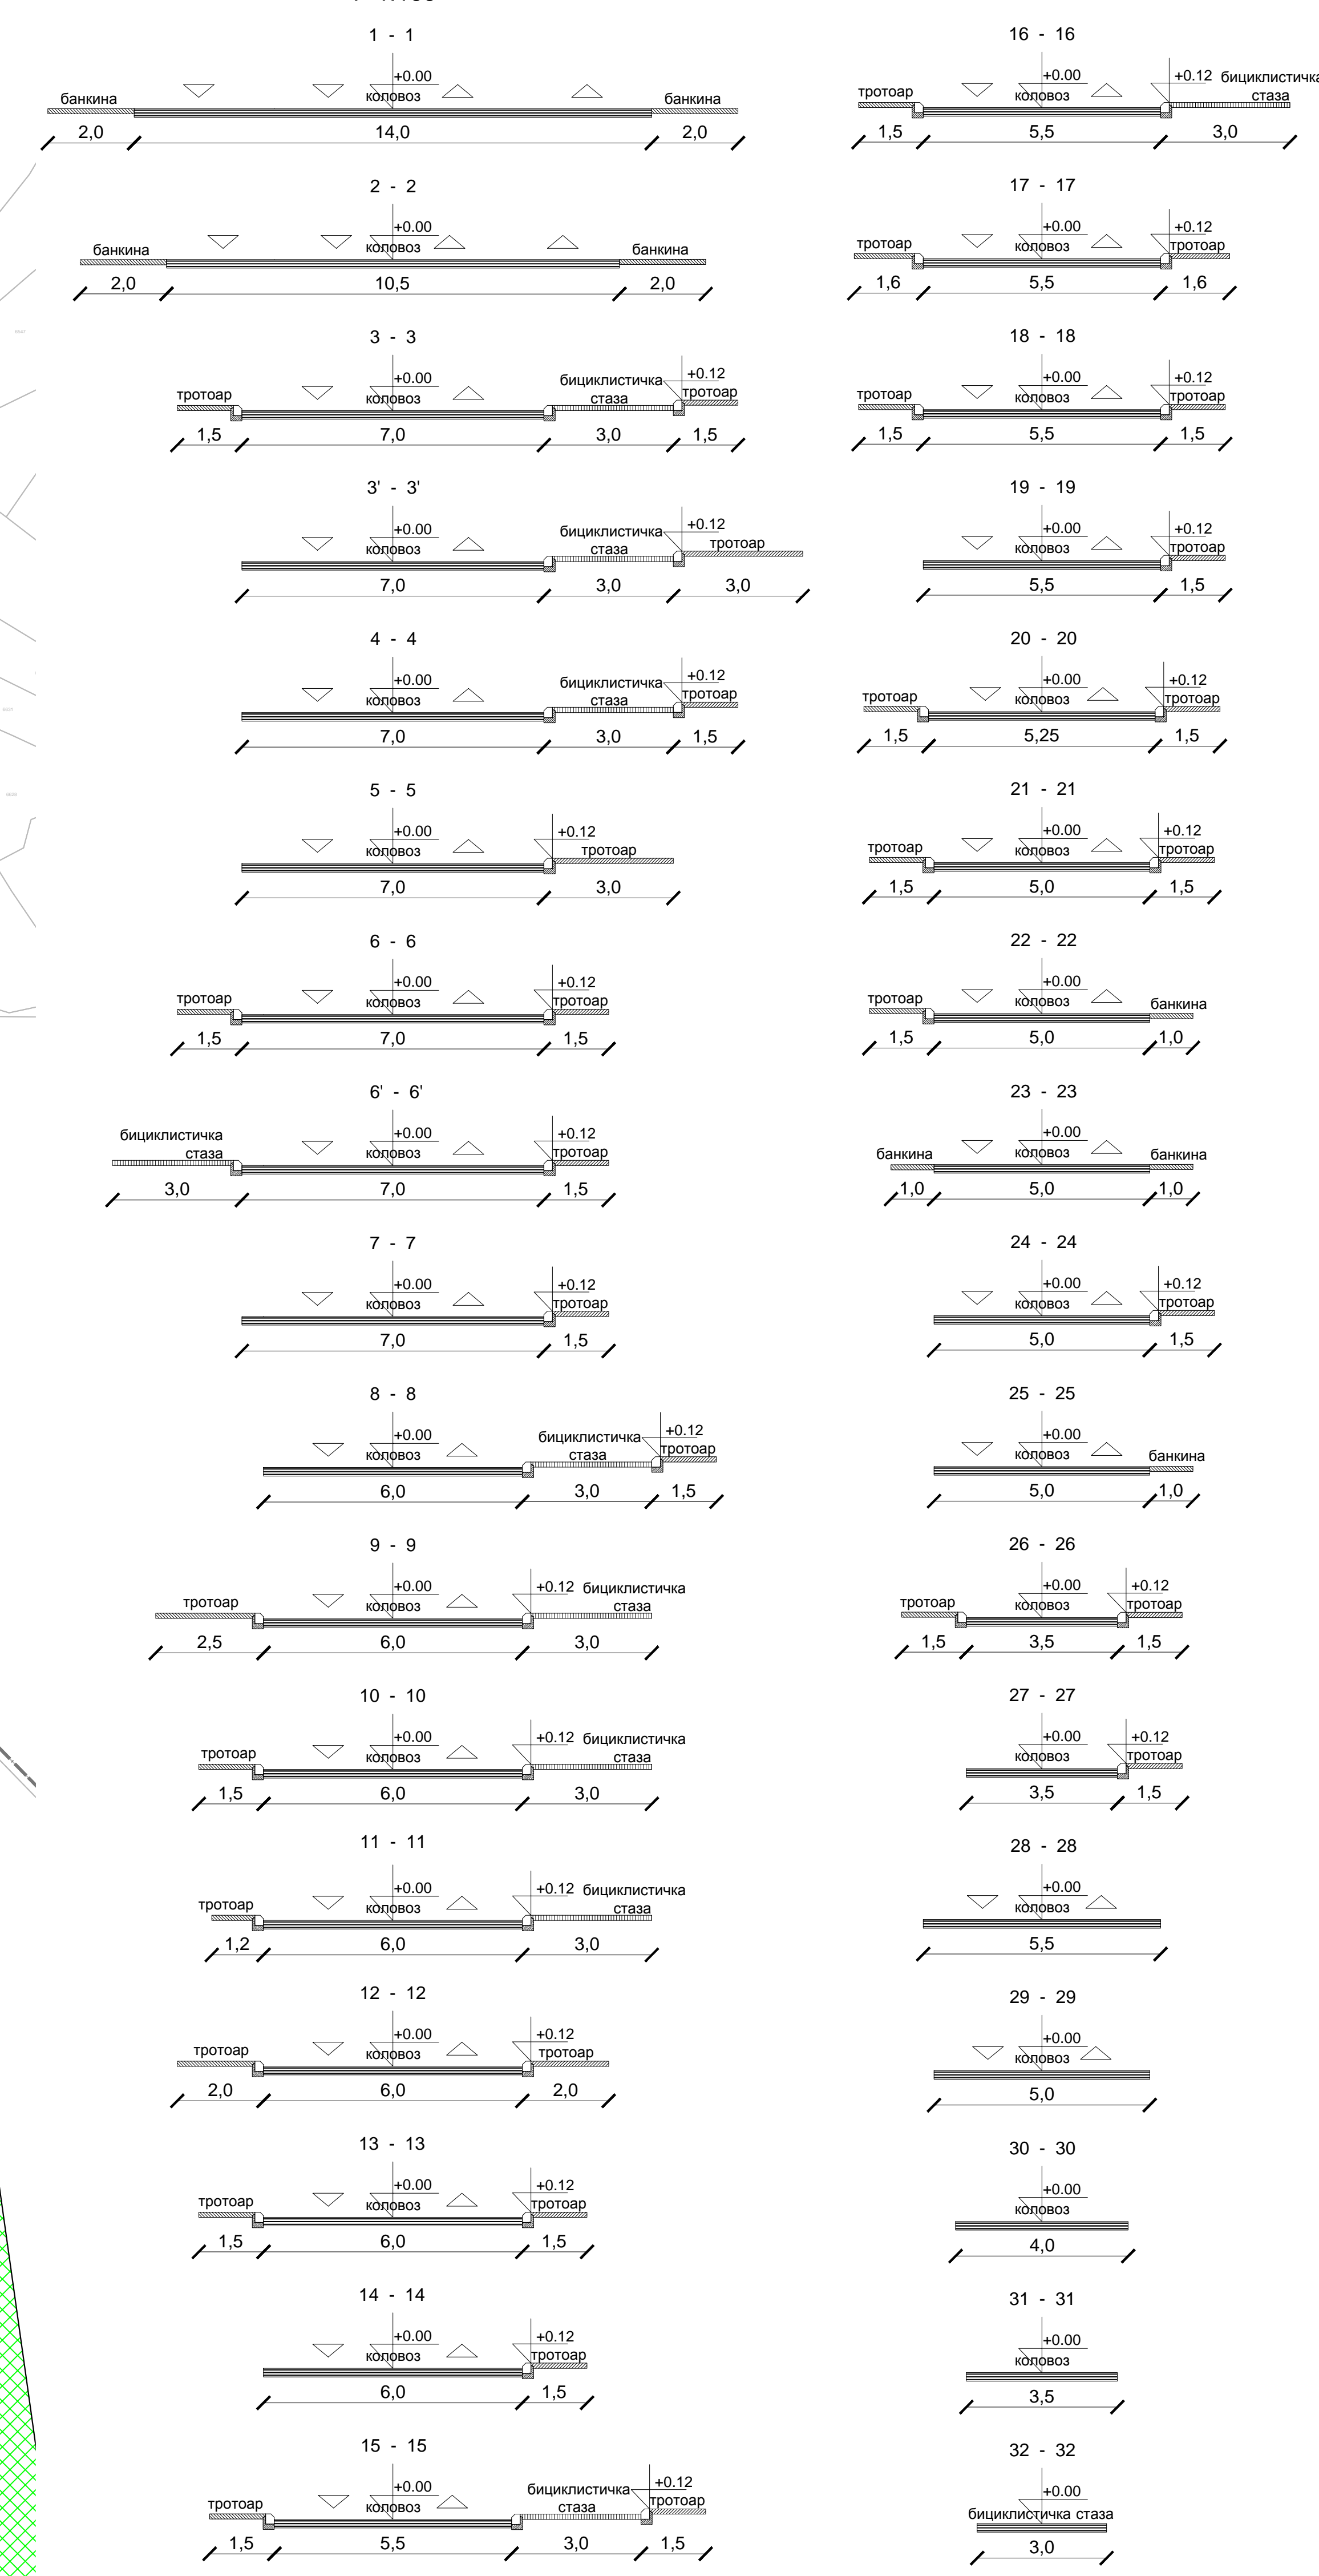

- ЛЕГЕНДА**
- Граница измене и допуне плана генералне регулације
  - Регулациона линија
  - Граница катастарске општине
  - Граница грађевинског подручја
  - Граница парка природе "Златибор"
  - Образовно и спортско - рекреативни комплекс "Крива бара"
- САОБРАЋАЈНА ИНФРАСТРУКТУРА**
- Државни пут
  - Насељске саобраћајнице
  - Пешачко-бициклистичка стаза
  - Паркинг површине
  - Постојећа трава гондоле
- ВОДНО ЗЕМЉИШТЕ**
- Водно земљиште
- ГРАЂЕВИНСКА РЕГУЛАЦИЈА**
- Планирана грађевинска линија
- ЗОНЕ ЗАШТИТЕ**
- зоне санитарне заштите за акумулацију "Златибор" у Рибици (у текстуалном делу плана према Општинској одлуци)
  - зона II акумулације површинске воде
  - зона III акумулације површинске воде
  - заштитни појас далековода
  - заштитни појас гасовода
  - зоне заштите парка природе "Златибор"
  - граница режима заштите - I степен
  - граница режима заштите - II степен
  - граница режима заштите - III степен

**ИЗМЕНА И ДОПУНА ПЛАНА ГЕНЕРАЛНЕ РЕГУЛАЦИЈЕ НАСЕЉЕНОГ МЕСТА ЧАЈЕТИНА (СЕДИШТЕ ОПШТИНЕ) СА НАСЕЉЕНИМ МЕСТОМ ЗЛАТИБОР - II ФАЗА**

РЕГУЛАЦИОНО-НИВЕЛАЦИОНИ ПЛАН СА АНАЛИТИЧКО-ГЕОДЕТСКИМ ЕЛЕМЕНТИМА

БР. ЛИСТА: **5.19**

РАЗМЕРА: 1 : 2 500 ДАТУМ: 2024. г.

РУКОВОДИЛАЦ РАДНОГ ТИМА: Милош Анђуловић, дипломиран. ДИРЕКТОР: Скупштина Општине Чајетина

НАРУЧИЛАЦ: ОПШТИНА ЧАЈЕТИНА  
НОСИЛАЦ ИЗРАДЕ: Општинска управа Чајетина.  
Одсек за урбанизам и просторно планирање

ОБРАЂИВАЧ: "ИНФОПЛАН" Д.О.О. АРАНЂЕЛОВАЦ