




ШЕМА ЦРТЕЖА

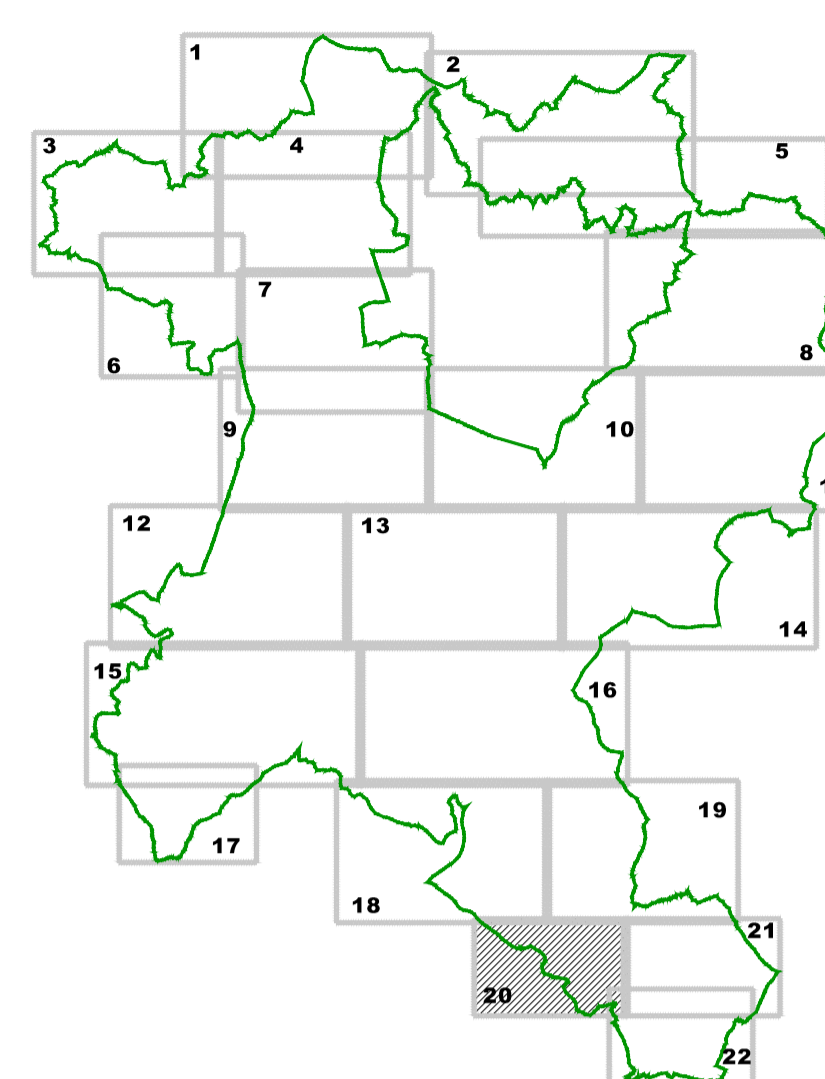

ЛЕГЕНДА

- Граница измене и допуне плана генералне регулације
- Регулациона линија
- Граница катастарске општине
- Граница грађевинског подручја
- Граница парка природе "Златибор"
- Образовно и спортско - рекреативни комплекс "Крива бара"

САОБРАЋАЈНА ИНФРАСТРУКТУРА

- Државни пут
- Насељске саобраћајнице
- Пешачко-бициклистичка стаза
- Паркинг површине
- Постојећа траса гондоле

ВОДНО ЗЕМЉИШТЕ

- Водно земљиште


ГРАЂЕВИНСКА РЕГУЛАЦИЈА

- Планирана грађевинска линија

ЗОНЕ ЗАШТИТЕ

- зоне санитарне заштите за акумулацију "Златибор" у Рибници
- \* Зона непосредне санитарне заштите акумулације "Златибор" (у текстуалном делу плана према Општинској одлуци)
- зона II акумулације површинске воде
- зона III акумулације површинске воде
- заштитни појас далековода
- заштитни појас гасовода
- зоне заштите парка природе "Златибор"
- граница режима заштите - I степен
- граница режима заштите - II степен
- граница режима заштите - III степен

ПОПРЕЧНИ ПРОФИЛИ  
P 1:100

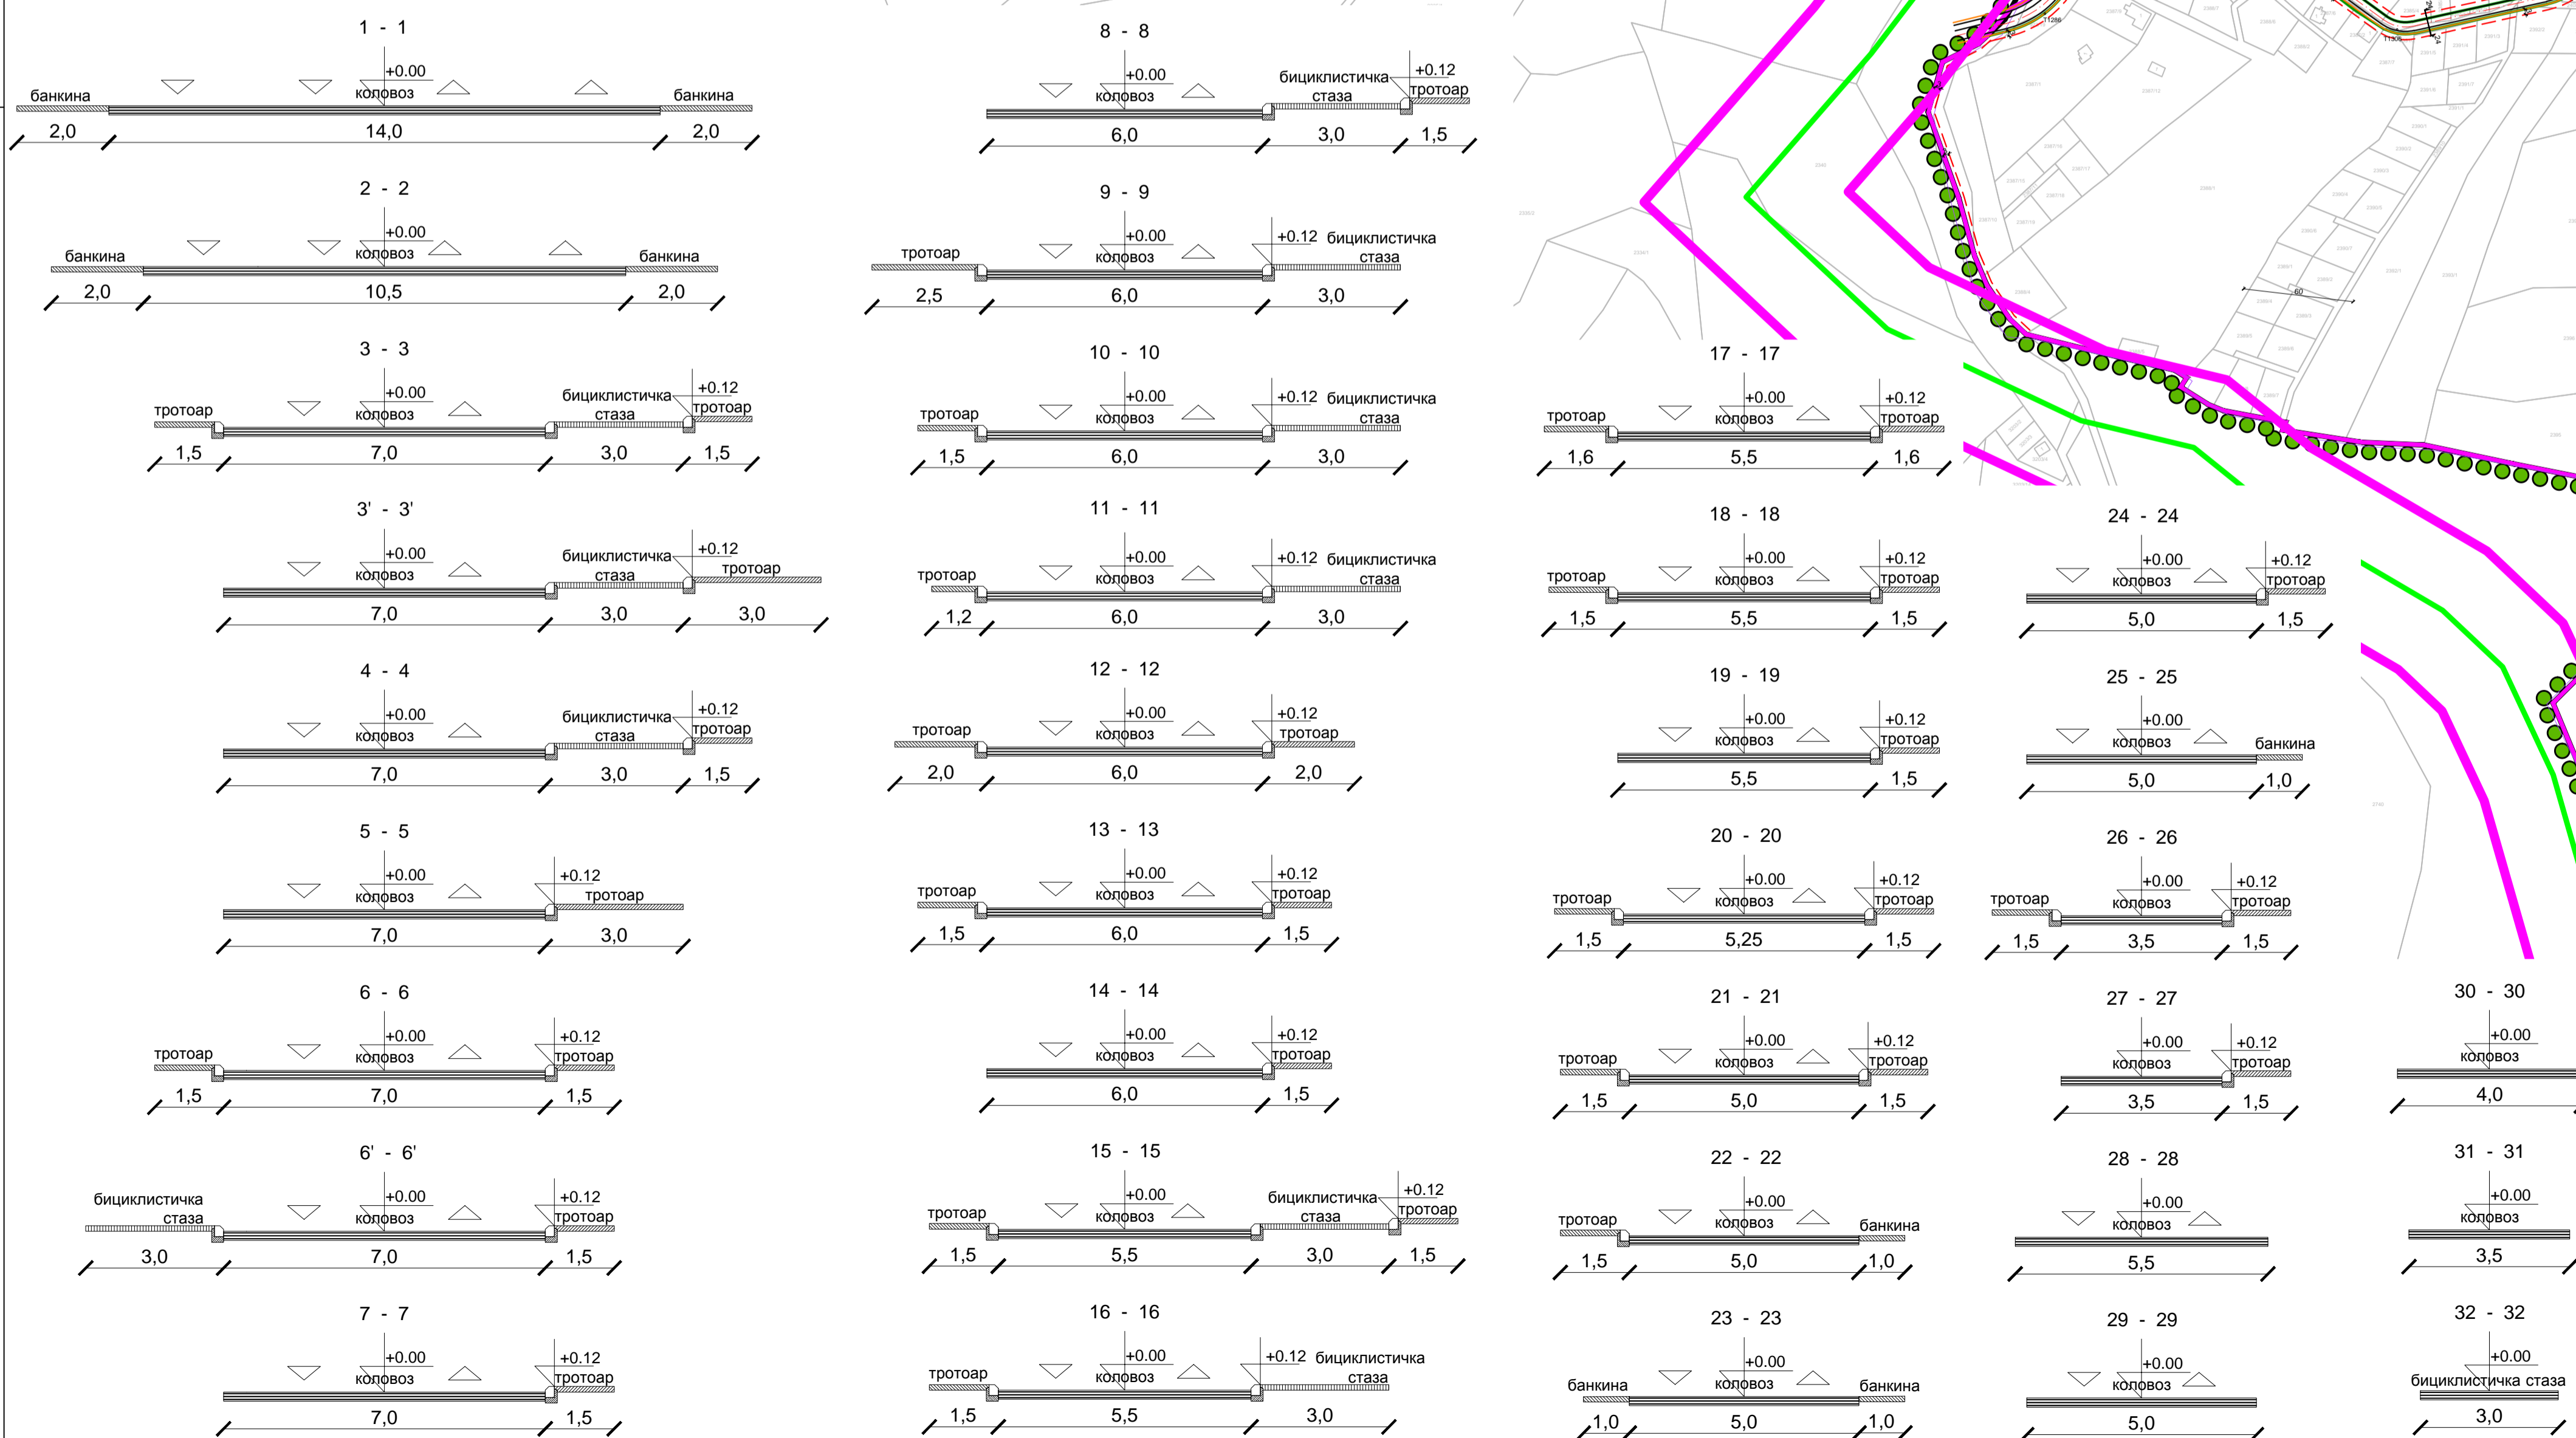

ИЗМЕНА И ДОПУНА ПЛАНА ГЕНЕРАЛНЕ РЕГУЛАЦИЈЕ  
НАСЕЉЕНОГ МЕСТА ЧАЈЕТИНА (СЕДИШТЕ ОПШТИНЕ)  
СА НАСЕЉЕНИМ МЕСТОМ ЗЛАТИБОР - II ФАЗА

РЕГУЛАЦИОНО-НИВЕЛАЦИОНИ ПЛАН СА АНАЛИТИЧКО-ГЕОДЕТСКИМ ЕЛЕМЕНТИМА

РАЗМЕРА: 1 : 2 500      ДАТУМ: 2024. г.

РУКОВОДИЛАЦ РАДНОГ ТИМА: Јадранка Караџић, д-р.г.      ДИРЕКТОР: Марија Агаџиновић, дипл.еко.      СКУПШТИНА ОПШТИНЕ ЧАЈЕТИНА  
Председник Скупштине

НАРУЧИЛАЦ: ОПШТИНА ЧАЈЕТИНА  
НОСИЛАЦ ИЗРАДЕ: Општинска управа Чајетина, Одсек за урбанизам и просторно планирање

ОБРАЂИВАЧ: "ИНФПЛАН" Д.О.О. АРАНЂЕЛОВАЦ

БР. ЛИСТА: 5.20

ISO 9001:2008  
ISO 9001:2008  
SEPS ISO 9001:2008