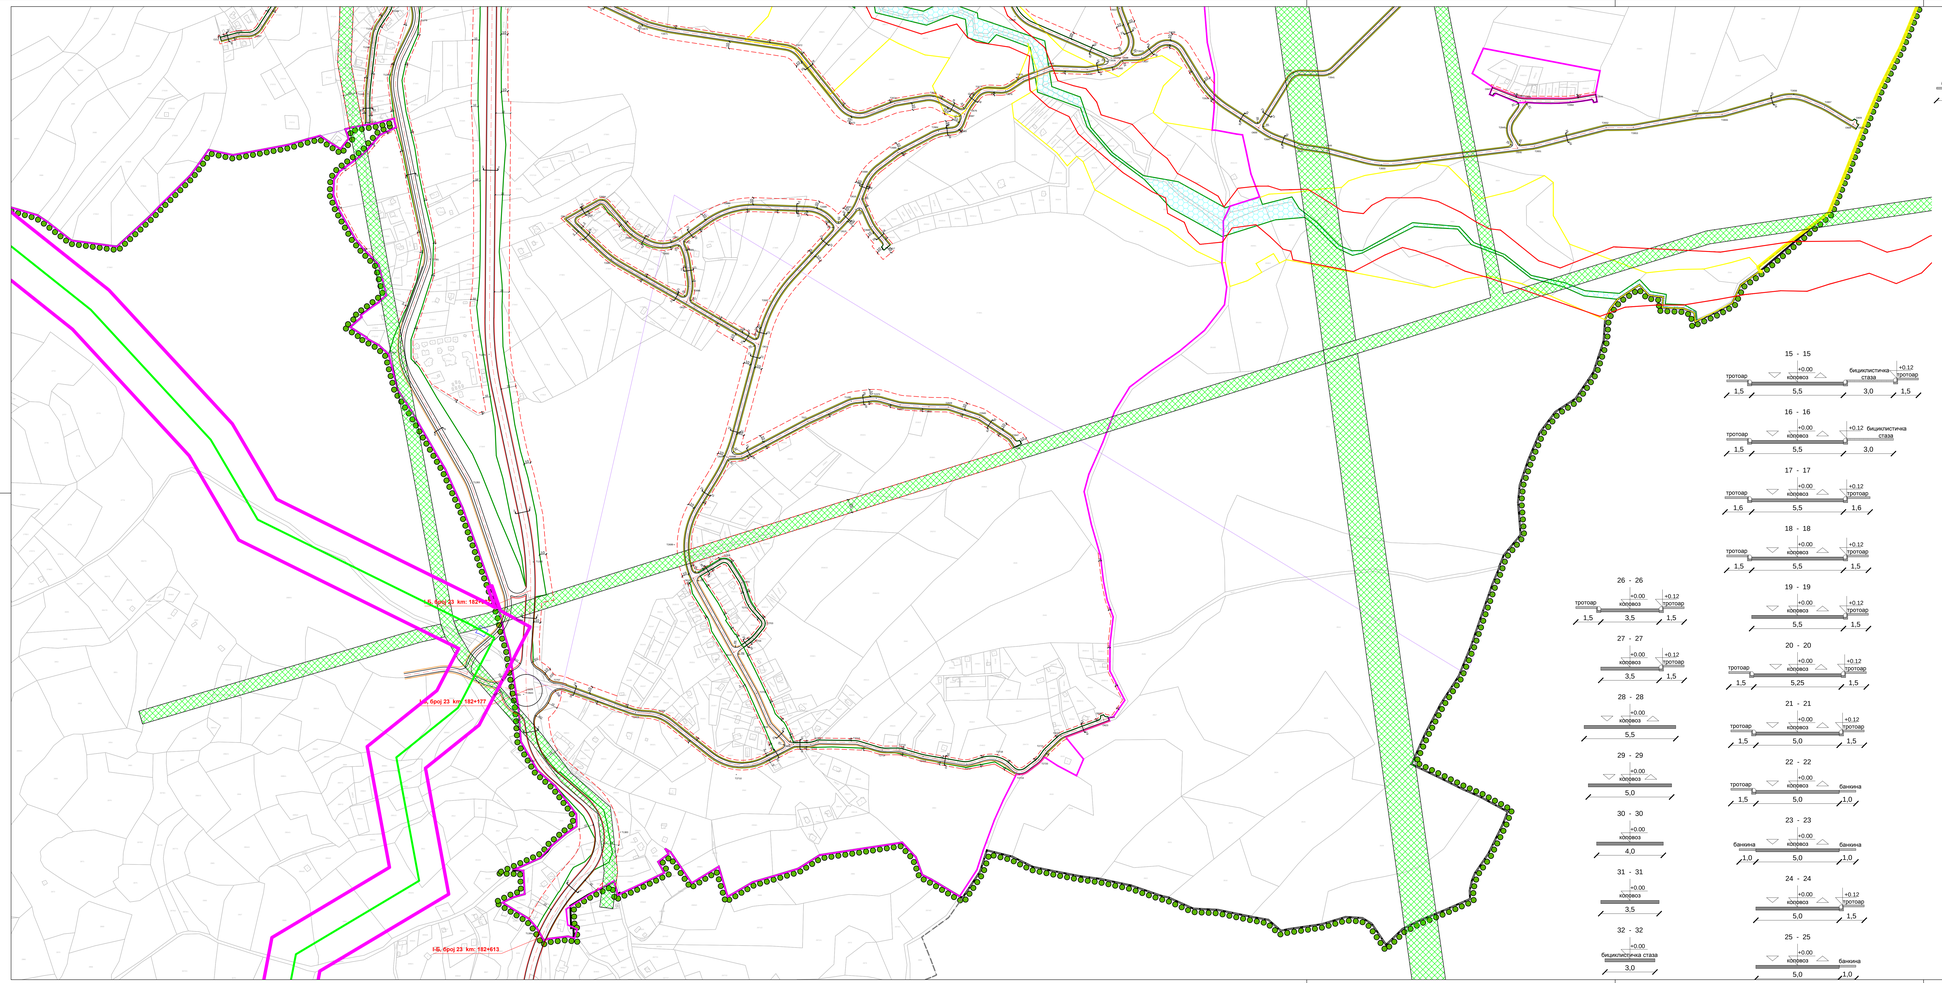

ПОПРЕЧНИ ПРОФИЛИ
Р 1:100

1 - 1
банкина 2,0 | коловоз 14,0 | банкина 2,0

2 - 2
банкина 2,0 | коловоз 10,5 | банкина 2,0

3 - 3
тротоар 1,5 | коловоз 7,0 | бициклистичка стаза 3,0 | тротоар 1,5

3' - 3'
коловоз 7,0 | бициклистичка стаза 3,0 | тротоар 3,0

4 - 4
коловоз 7,0 | бициклистичка стаза 3,0 | тротоар 1,5

5 - 5
коловоз 7,0 | тротоар 3,0

6 - 6
тротоар 1,5 | коловоз 7,0 | тротоар 1,5

6' - 6'
бициклистичка стаза 3,0 | коловоз 7,0 | тротоар 1,5

7 - 7
коловоз 7,0 | тротоар 1,5

8 - 8
коловоз 6,0 | бициклистичка стаза 3,0 | тротоар 1,5

9 - 9
тротоар 2,5 | коловоз 6,0 | бициклистичка стаза 3,0

10 - 10
тротоар 1,5 | коловоз 6,0 | бициклистичка стаза 3,0

11 - 11
тротоар 1,2 | коловоз 6,0 | бициклистичка стаза 3,0

12 - 12
тротоар 2,0 | коловоз 6,0 | тротоар 2,0

13 - 13
тротоар 1,5 | коловоз 6,0 | тротоар 1,5

14 - 14
коловоз 6,0 | тротоар 1,5

15 - 15
тротоар 1,5 | коловоз 5,5 | бициклистичка стаза 3,0 | тротоар 1,5

16 - 16
тротоар 1,5 | коловоз 5,5 | бициклистичка стаза 3,0

17 - 17
тротоар 1,6 | коловоз 5,5 | тротоар 1,6

18 - 18
тротоар 1,5 | коловоз 5,5 | тротоар 1,5

19 - 19
коловоз 5,5 | тротоар 1,5

20 - 20
тротоар 1,5 | коловоз 5,25 | тротоар 1,5

21 - 21
тротоар 1,5 | коловоз 5,0 | тротоар 1,5

22 - 22
тротоар 1,5 | коловоз 5,0 | банкина 1,0

23 - 23
банкина 1,0 | коловоз 5,0 | банкина 1,0

24 - 24
коловоз 5,0 | тротоар 1,5

25 - 25
коловоз 5,0 | банкина 1,0

26 - 26
тротоар 1,5 | коловоз 3,5 | тротоар 1,5

27 - 27
коловоз 3,5 | тротоар 1,5

28 - 28
коловоз 5,5

29 - 29
коловоз 5,0

30 - 30
коловоз 4,0

31 - 31
коловоз 3,5

32 - 32
коловоз 3,0 | бициклистичка стаза

СКУПШТИНА ОПШТИНЕ ЧАЈЕТИНА

ИЗМЕНА И ДОПУНА ПЛАНА ГЕНЕРАЛНЕ РЕГУЛАЦИЈЕ НАСЕЉЕНОГ МЕСТА ЧАЈЕТИНА (СЕДИШТЕ ОПШТИНЕ) СА НАСЕЉЕНИМ МЕСТОМ ЗЛАТИБОР - II ФАЗА

ШЕМА ЦРТЕЖА

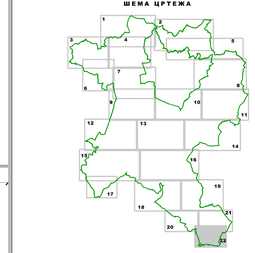

ЛЕГЕНДА

- Граница измене и допуне плана генералне регулације
- Регулациона линија
- Граница катастарске општине
- Граница грађевинског подручја
- Граница парка природе "Златибор"
- Образовно и спортско - рекреативни комплекс "Крива бара"

САОБРАЋАЈНА ИНФРАСТРУКТУРА

- Државни пут
- Насељско саобраћајнице
- Пешачко-бициклистичка стаза
- Паркинг површине
- Постојећа траса гондоле

ВОДНО ЗЕМЉИШТЕ

- Водно земљиште

ГРАЂЕВИНСКА РЕГУЛАЦИЈА

- Планирана грађевинска линија

ЗОНЕ ЗАШТИТЕ

зоне санитарне заштите за акумулацију "Златибор" у Рибници
- * Зона непосредне санитарне заштите акумулације "Златибор" (у текстуалном делу плана према Општинској одлуци)
- зона II акумулације површинске воде
- зона III акумулације површинске воде
- заштитни појас далековода
- заштитни појас гасовода

зоне заштите парка природе "Златибор"
- граница режима заштите - I степен
- граница режима заштите - II степен
- граница режима заштите - III степен

ЧАЈЕТИНА

ИЗМЕНА И ДОПУНА ПЛАНА ГЕНЕРАЛНЕ РЕГУЛАЦИЈЕ НАСЕЉЕНОГ МЕСТА ЧАЈЕТИНА (СЕДИШТЕ ОПШТИНЕ) СА НАСЕЉЕНИМ МЕСТОМ ЗЛАТИБОР - II ФАЗА

РЕГУЛАЦИОНО-НИВЕЛАЦИОНИ ПЛАН СА АНАЛИТИЧКО-ГЕОДЕТСКИМ ЕЛЕМЕНТИМА

БР. ЛИСТА: **5.22**

РАЗМЕРА: 1 : 2 500 | ДАТУМ: 2022. г.

РУКОВОДИЛАЦ РАДНОГ ТИМА:	ДИРЕКТОР:	СКУПШТИНА ОПШТИНЕ ЧАЈЕТИНА Председник Скупштине
Андреина Кијановић, дипл.	Мирјана Аћимовић, дипл.инж.	

НАРУЧИЛАЦ: ОПШТИНА ЧАЈЕТИНА
НОСИЛАЦ ИЗРАДЕ:
Општинска управа Чајетина,
Одсек за урбанизам и просторно планирање

ОБРАЂИВАЧ: "ИНФОПЛАН" Д.О.О. АРАНЂЕЛОВАЦ

ISO 9001:2008 SFS ISO 9001:2008