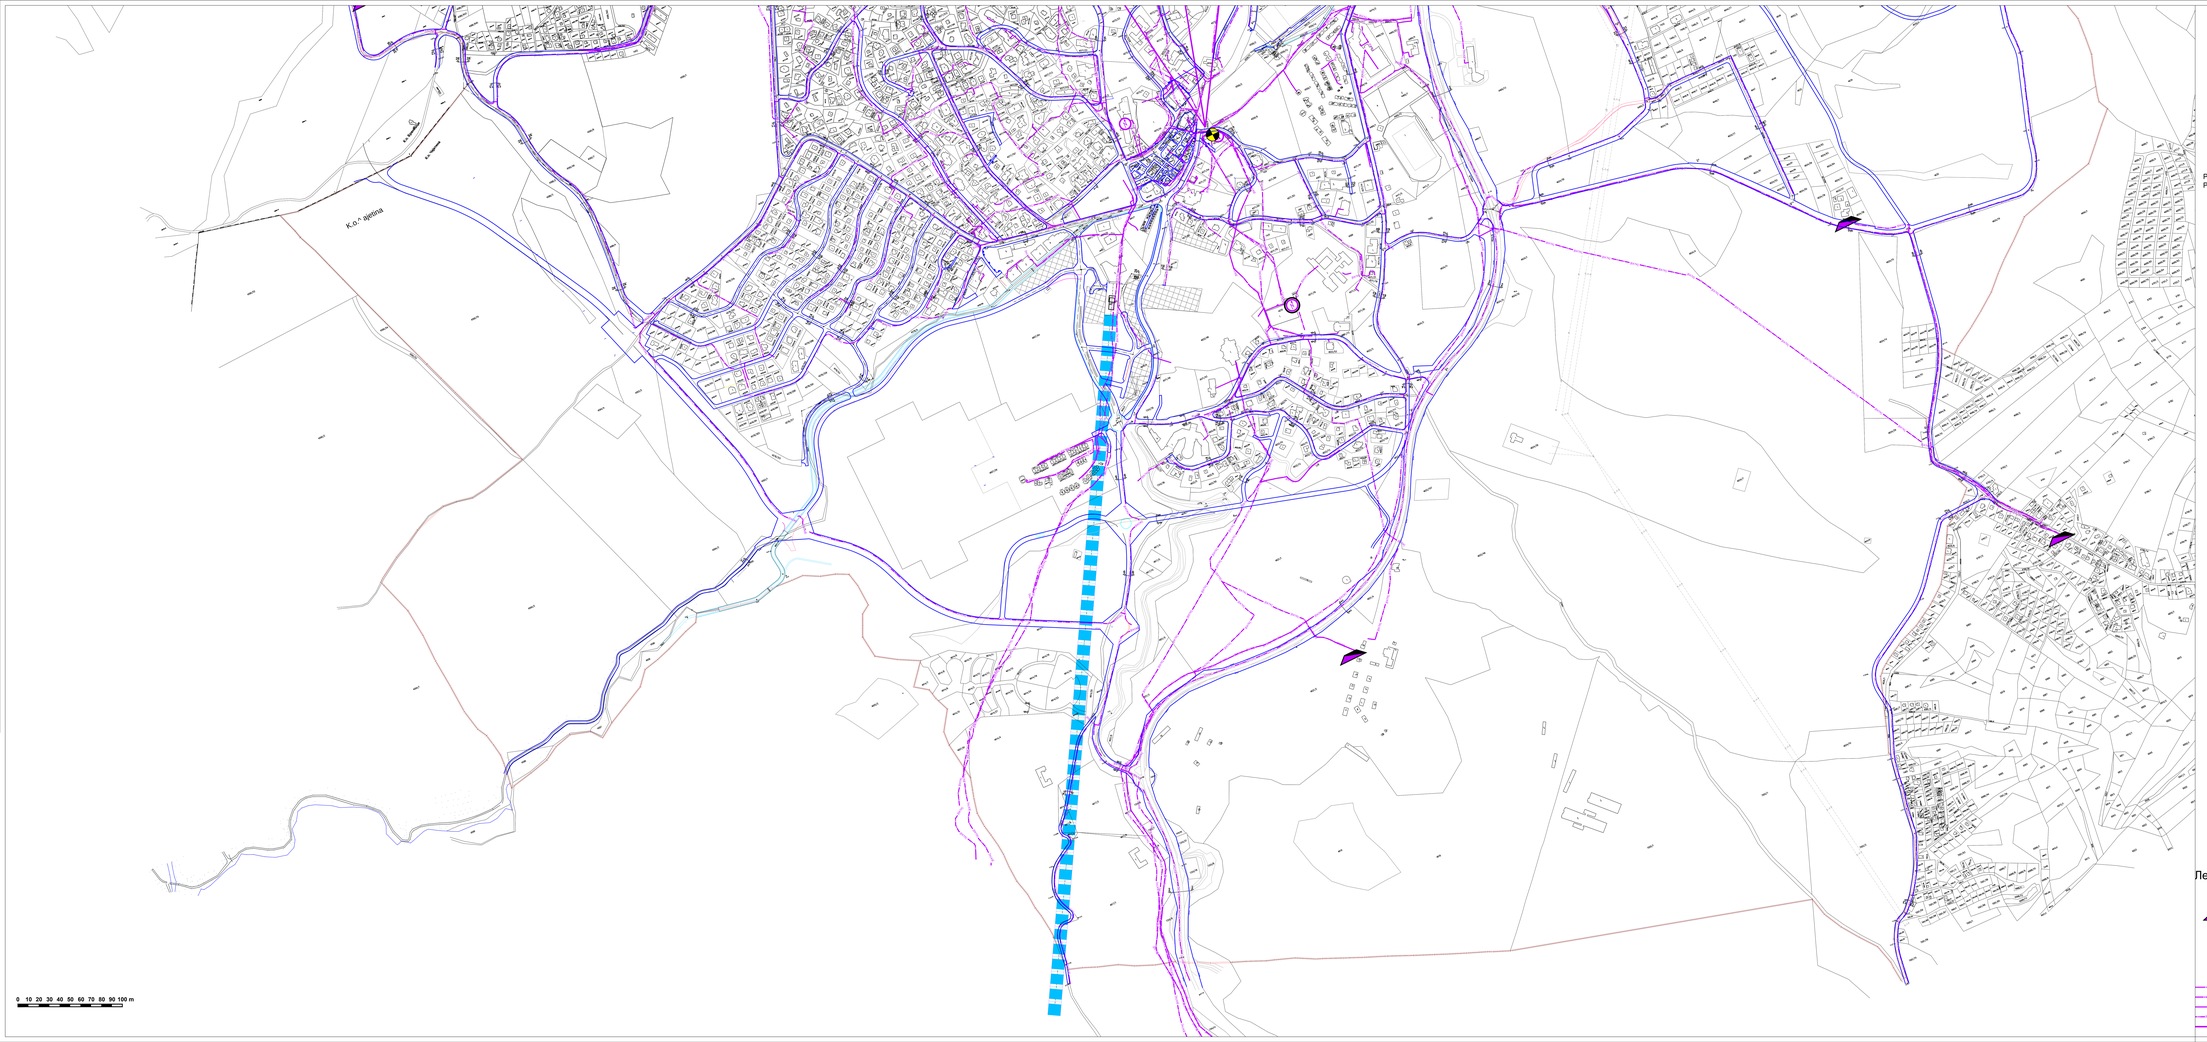

РЕГУЛАЦИОНИ ПРОФИЛИ Р= 1:500

РЕГУЛАЦИОНИ ПРОФИЛИ Р= 1:200

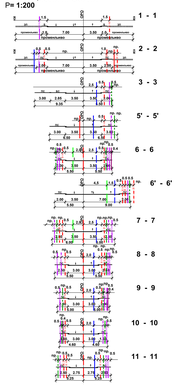

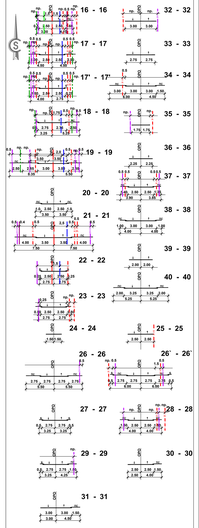

легенда профила:

- Постојећа водоводна линија
- Планирана водоводна линија
- Постојећа фекална канализација
- Планирана фекална канализација
- Постојећа кишна канализација
- Планирана кишна канализација
- Постојећи електроенергетски кабл 35kV
- Планирани електроенергетски кабл 35kV
- Постојећи електроенергетски кабл 10kV
- Планирани електроенергетски кабл 10kV
- Постојећи телекомуникациони кабл
- Планирани телекомуникациони кабл
- Постојећи дистрибутивни гасовод притиска до 4 bar
- Планирани дистрибутивни гасовод притиска до 4 bar

Легенда

- Постојећи комутациони чвор
- Постојећи мултисервисни чвор (MIPAN)
- Постојећа радио базна станица мобилне телефоније
- Планирана радна базна станица мобилне телефоније
- Постојећи телекомуникациони кабл
- Постојећи оптички телекомуникациони кабл
- Постојећа телекомуникациона канализација
- Планирани оптички телекомуникациони кабл
- Планирани радиорелејни коридор

ИЗМЕНА И ДОПУНА ПЛАНА ГЕНЕРАЛНЕ РЕГУЛАЦИЈЕ
"НАСЕЉЕНОГ МЕСТА ЧАЈЕТИНА (седиште општине) СА НАСЕЉЕНИМ МЕСТОМ ЗЛАТИБОР- I ФАЗА

10. ТЕЛЕКОМУНИКАЦИОНА ИНФРАСТРУКТУРА

Р=1:2500

ИЗМЕНЕ И ДОПУНЕ ПЛАНА ГЕНЕРАЛНЕ РЕГУЛАЦИЈЕ НАСЕЉЕНОГ МЕСТА ЧАЈЕТИНА (СЕДИШТЕ ОПШТИНЕ) СА НАСЕЉЕНИМ МЕСТОМ ЗЛАТИБОР - I ФАЗА

ЈП "УРБАНИЗАМ" - КРАЉЕВАЦ

ИЗВОЂАЧ ПЛАНА	ЈП "УРБАНИЗАМ" КРАЉЕВО
