
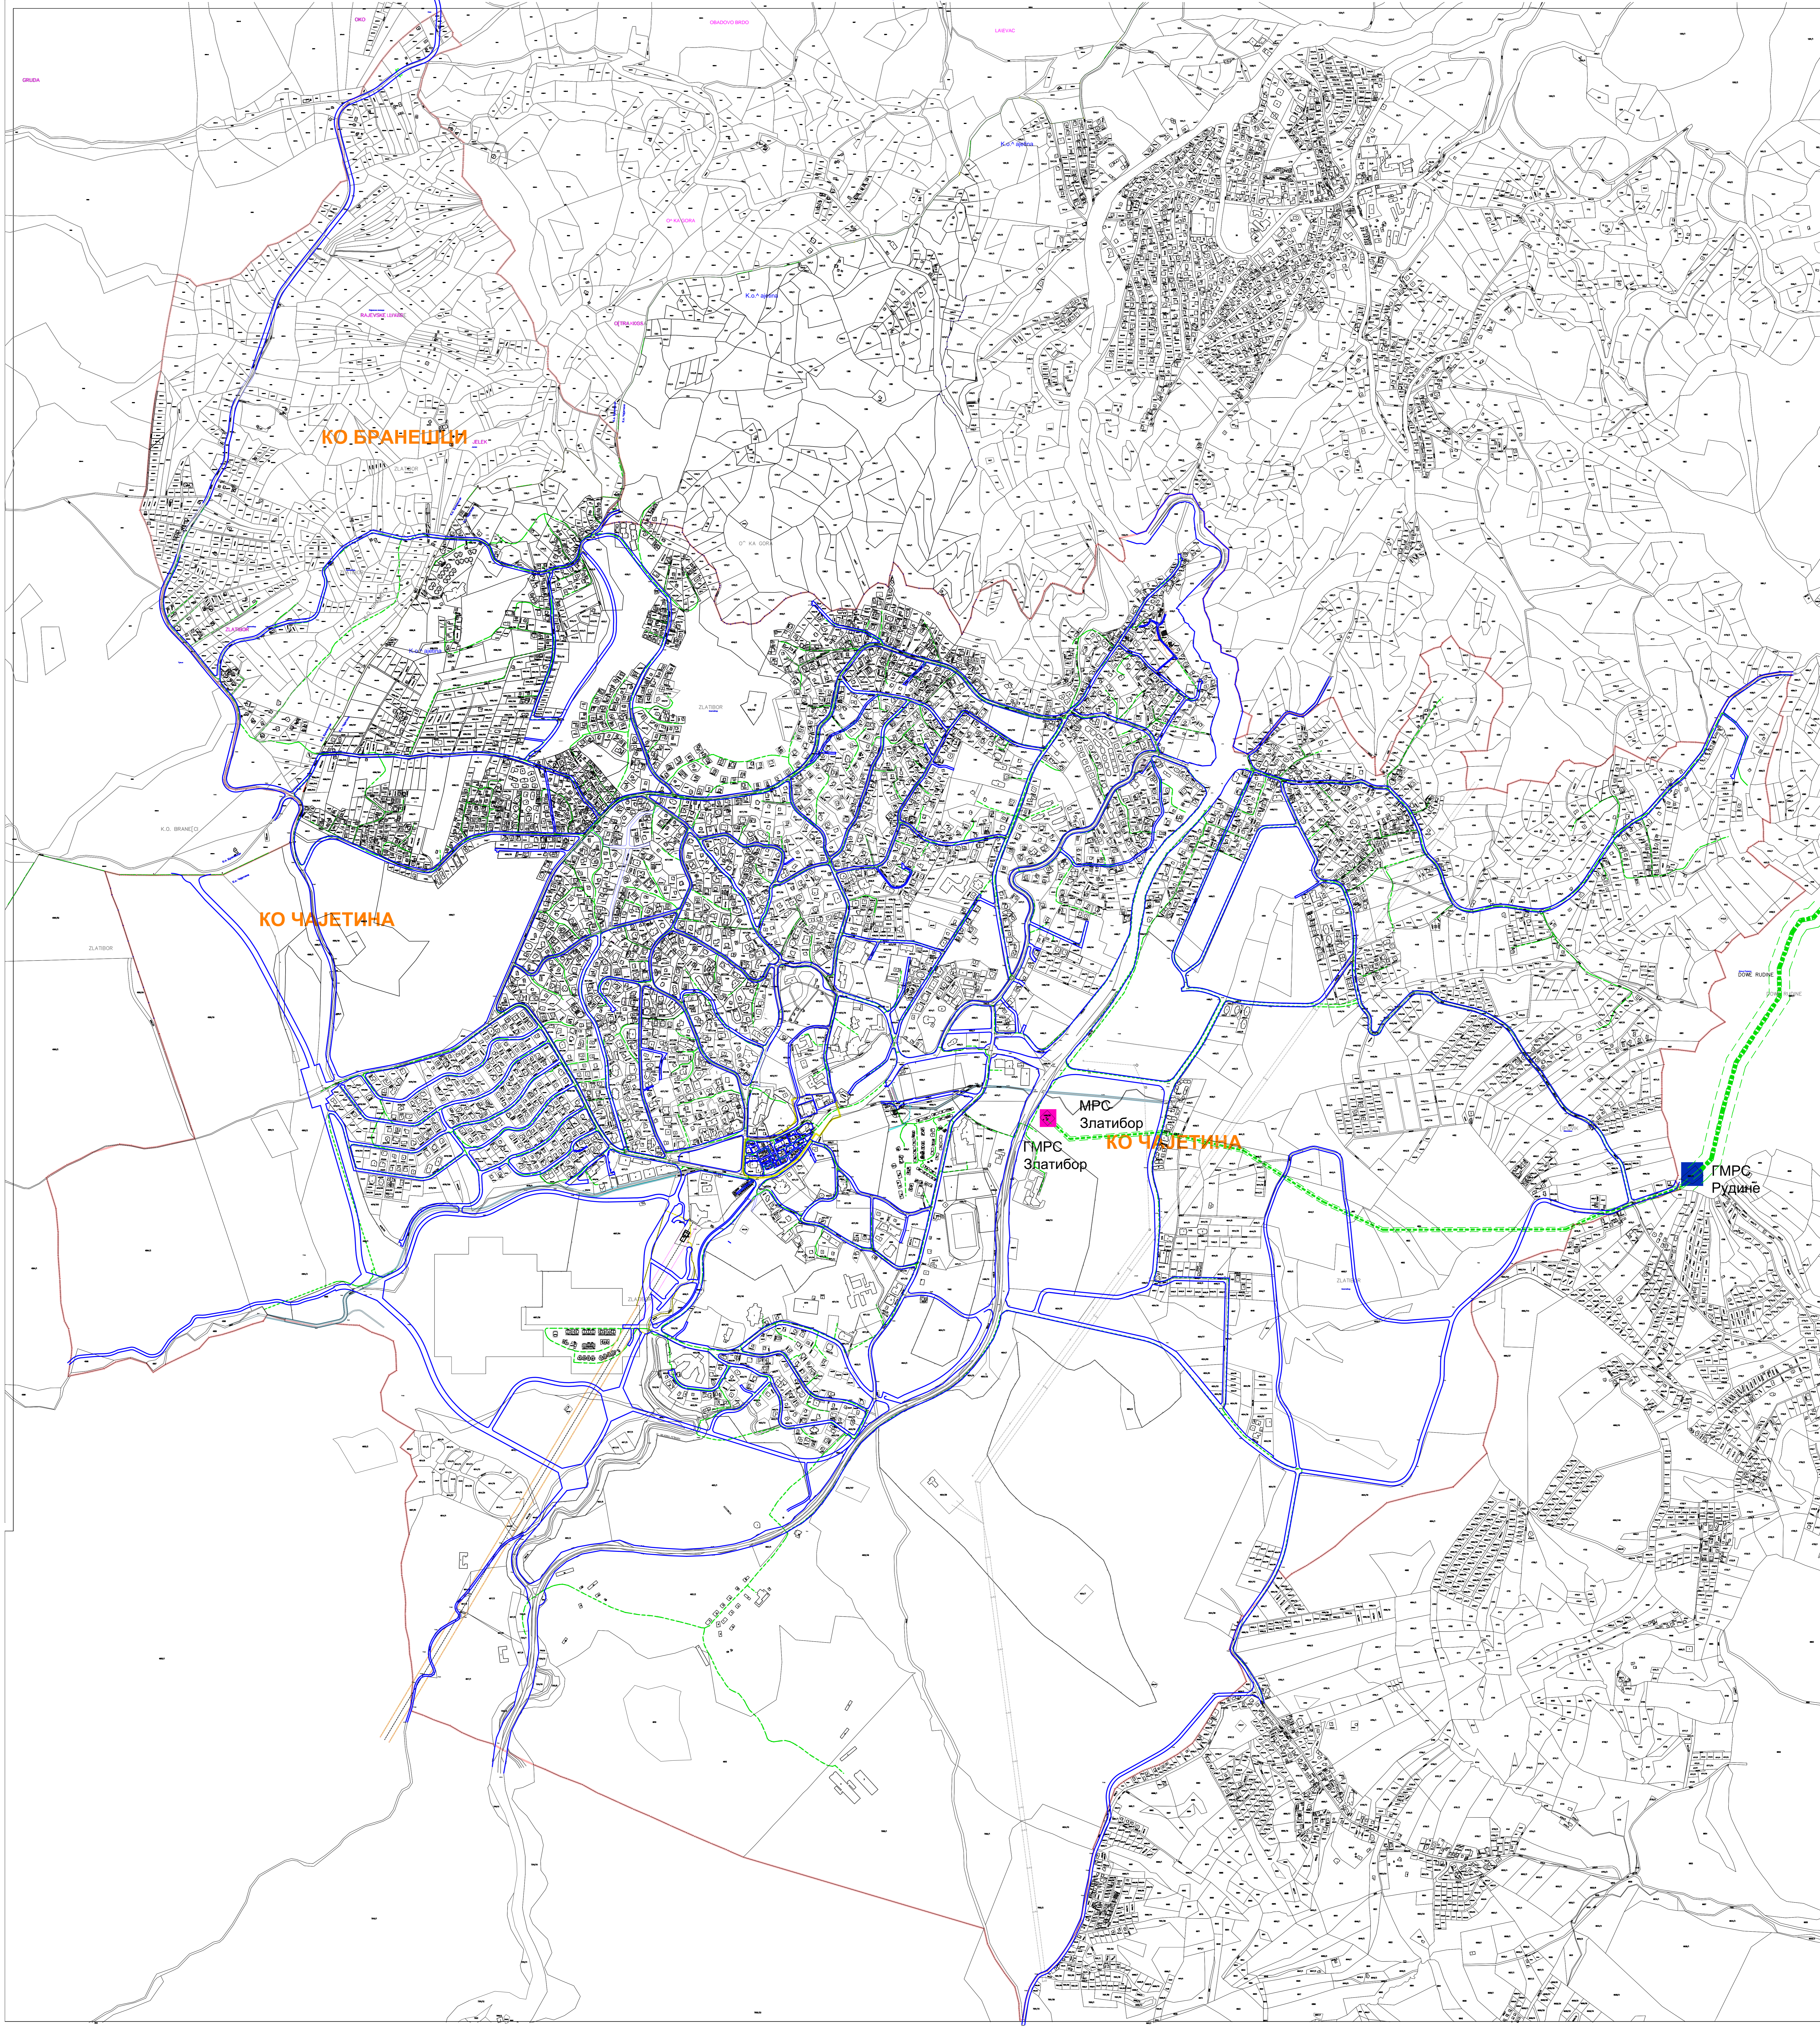


РЕГУЛАЦИОНИ ПРОФИЛИ
R = 1:500

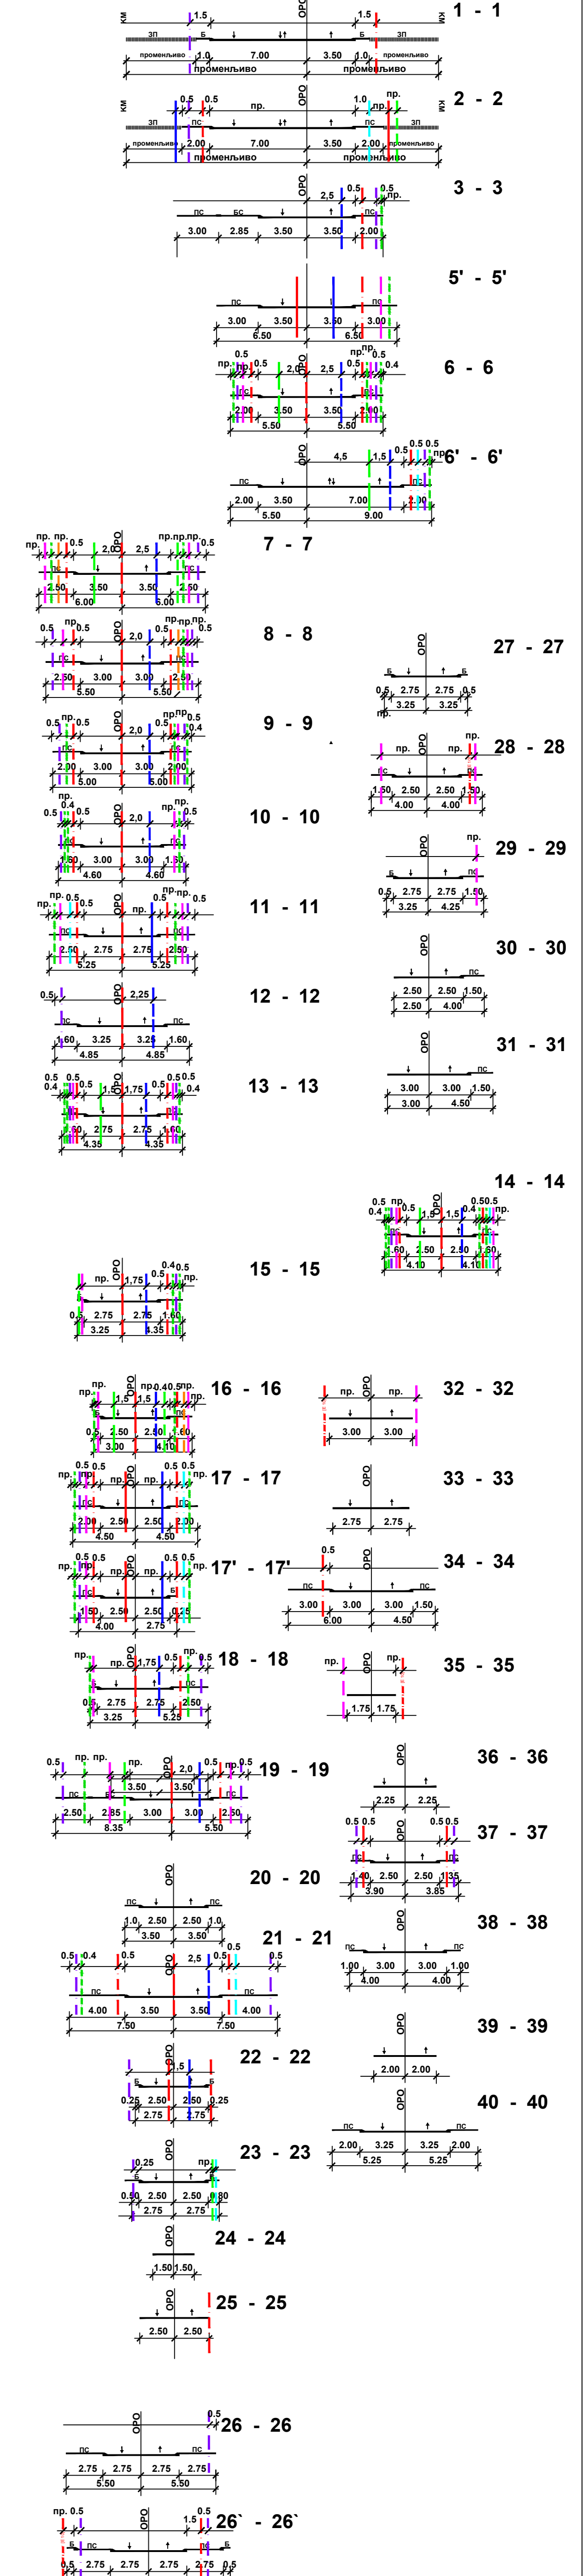

- постојећи дистрибутивни гасовод притиска до 4 бар
- планирани дистрибутивни гасовод притиска до 4 бар
- █ постојећа главна мерно регулациона станица
- █ постојећа мерно регулациона станица
- постојећи транспортни гасовод притиска до 50 бар, РГ 08-19
- постојећи дистрибутивни гасовод притиска до 16 бар
- заштитни појас постојећег транспортног гасовода притиска до 50 бар

11. ТЕРМОЕНЕРГЕТСКА ИНФРАСТРУКТУРА