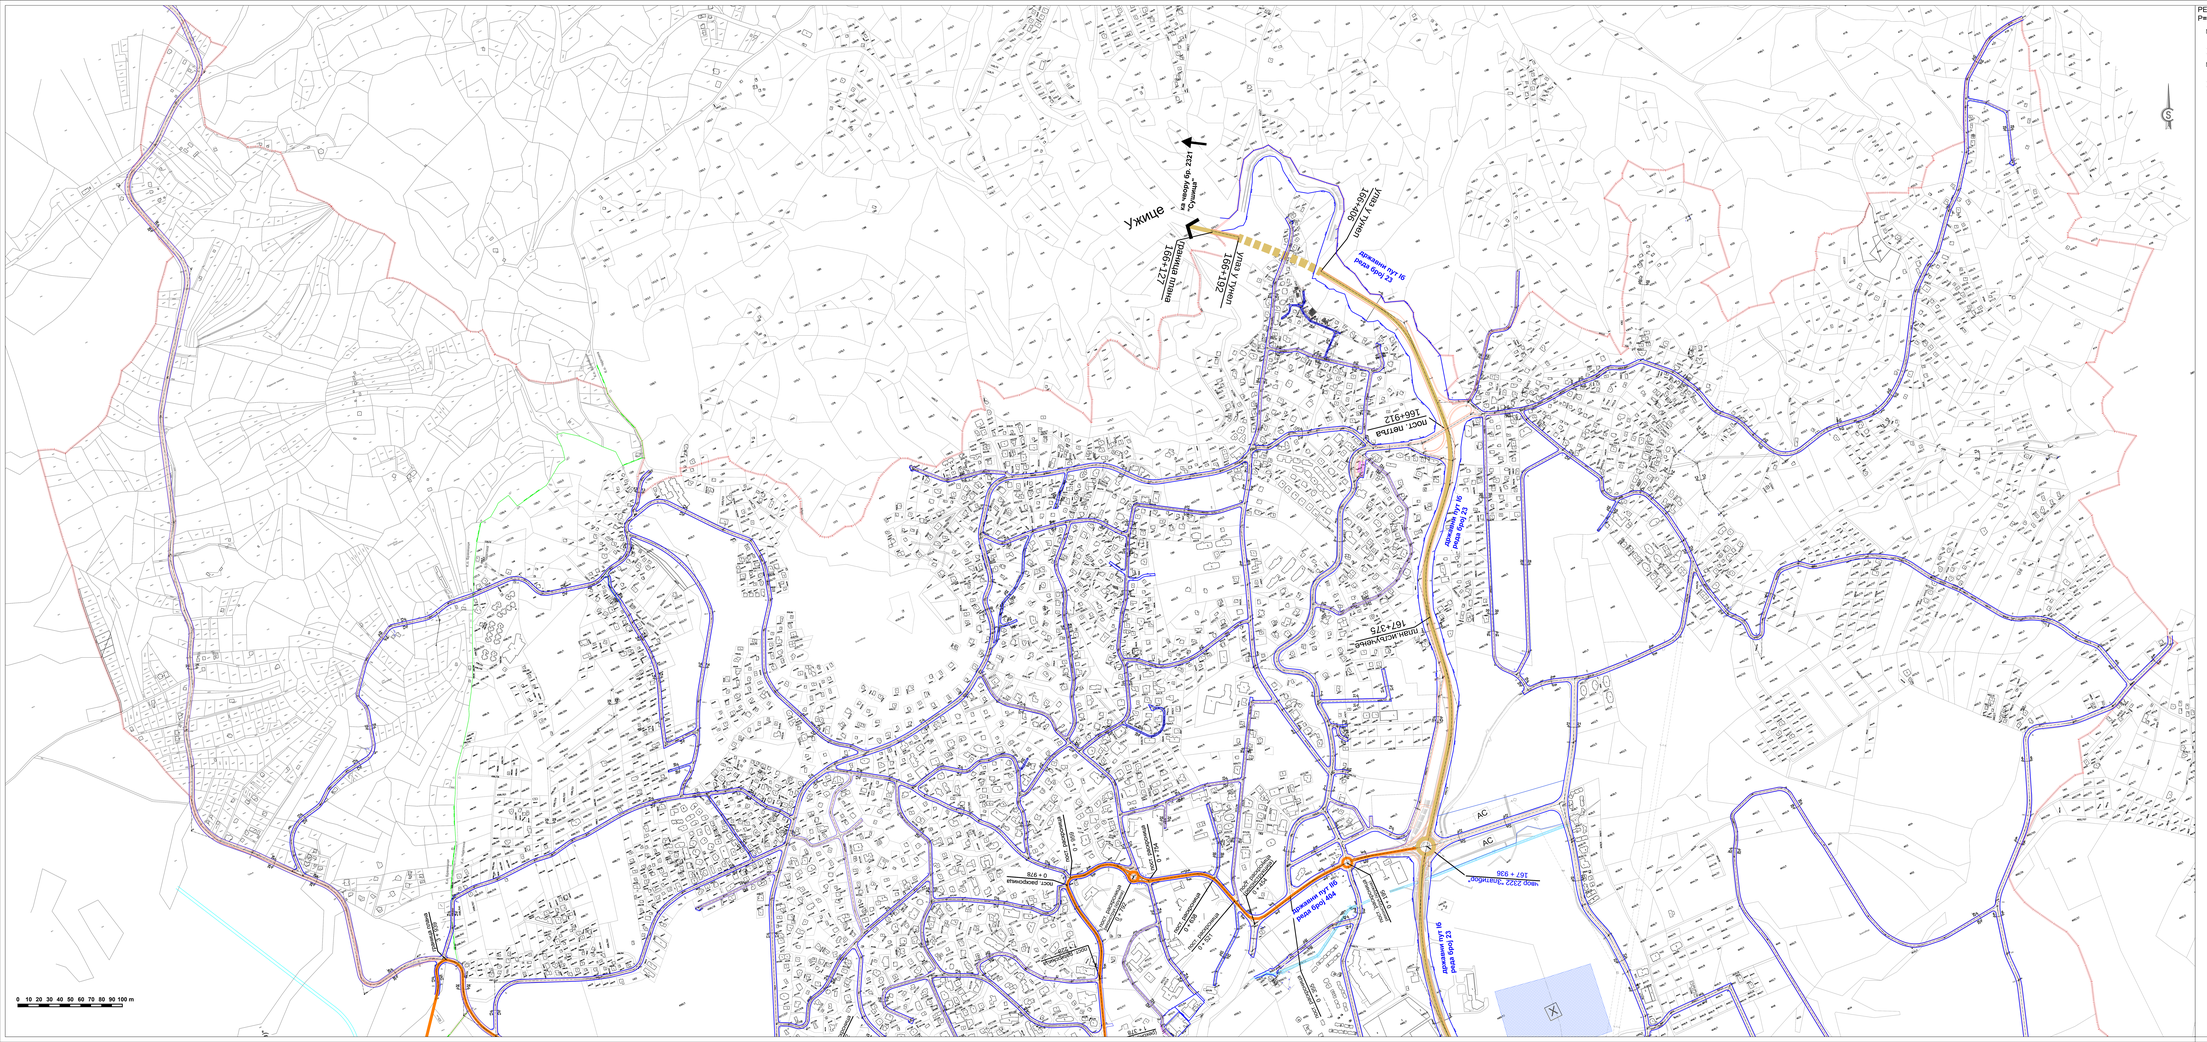
Ужице
"Пожега" бр. 222
166+408
166+127
166+102
166+912
167+370
167 + 938
0 + 978
0 + 000
0 + 000
0 + 000