ОПШТИНА ЧАЈЕТИНА

ЛЕГЕНДА:

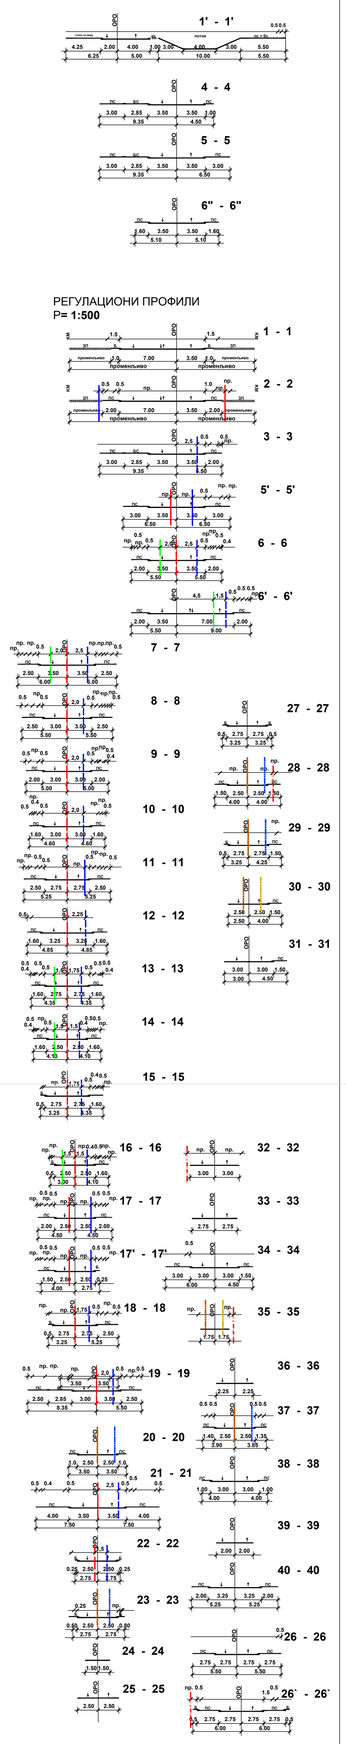

ЛЕГЕНДА :

ГРАНИЦА ОБУХВАТА ПЛАНА

- Постојећа водоводна линија
- Планирана водоводна линија
- Постојећи резервоар
- Планиран резервоар
- Планиран хидрофор
- Истражно-експлоатациони бунари
- Граница прве висинске зоне водоснабдевања (< 975 мнм)
- Граница треће висинске зоне водоснабдевања (>1020 мнм)
- Постојећа фекална канализација
- Планирана фекална канализација
- Централно постројење за пречишћавање отпадних вода
- Планирано компактно постројење за пречишћавање отпадних вода
- Постојећа кишна канализација
- Планирана кишна канализација
- Постојећа затворена водорегулација
- Постојећа отворена водорегулација
- Планирана водорегулација
- Постојећи водоток
- Постојећа акумулација

8. ВОДОПРИВРЕДНА ИНФРАСТРУКТУРА

ИЗМЕНЕ И ДОПУНЕ ПЛАНА ГЕНЕРАЛНЕ РЕГУЛАЦИЈЕ НАСЕЉЕНОГ МЕСТА ЧАЈЕТИНА (СЕДИШТЕ ОПШТИНЕ) СА НАСЕЉЕНИМ МЕСТОМ ЗЛАТИБОР - ПРВА ФАЗА

ЈП "УРБАНИЗАМ" - КРАГУЈЕВАЦ

ИНВЕСТИТОР И НАРУЧИЛАЦ	ОПШТИНА ЧАЈЕТИНА
ОДГОВОРНИ ПРОЈЕКТАНТ	Јавно предузеће "УРБАНИЗАМ" - Крагујевац
НАЗИВ КАРТЕ	8. Водопривредна инфраструктура
ОДГОВОРНИ УРБАНИСТА	МИЛАН ЋИРИЋ, дипл.инж.арх.
УРБАНИСТА	БОЈАНА МАТОВИЋ-ОБРЕН, дипл.инж.грађ.
ИЗВРШНИ ДИРЕКТОР	МИЛАН ЋИРИЋ, дипл.инж.арх.
ВД ДИРЕКТОРА	ИВАН СТАНКОВИЋ, дипл.инж.грађ.
БРОЈ КАРТЕ	08 / БРОЈ ЛИСТА: 01 / ДАТУМ: 2024. / РАЗМЕР: 1:5000