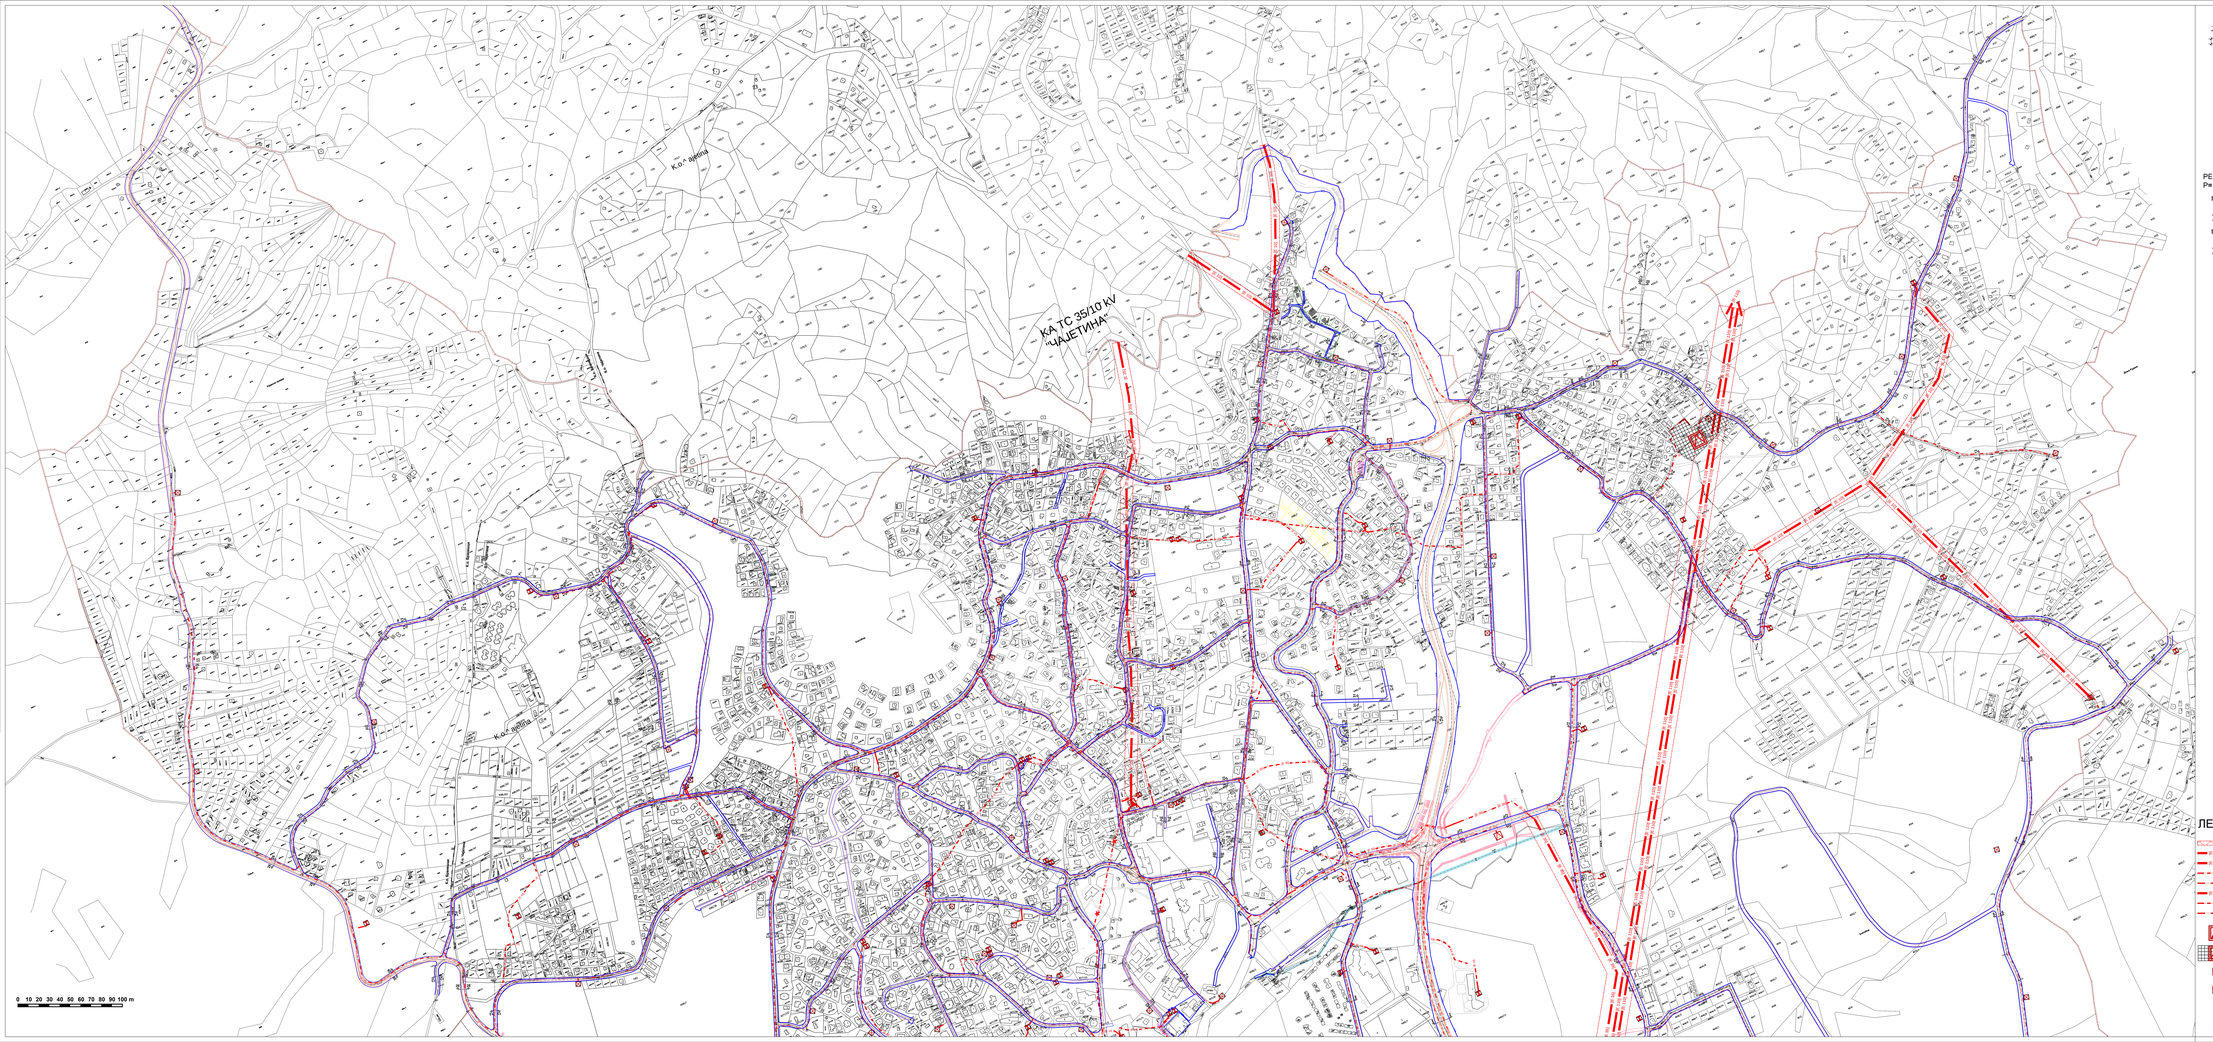

РЕГУЛАЦИОНИ ПРОФИЛИ Р= 1:500

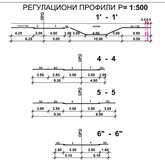

РЕГУЛАЦИОНИ ПРОФИЛИ Р= 1:200

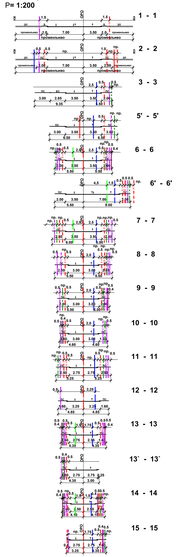

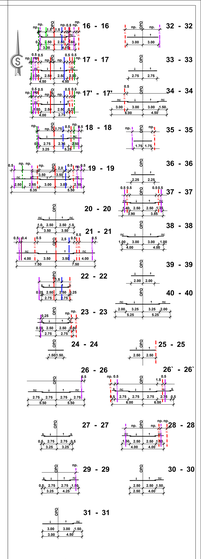

легенда профила:

- Постојећа водоводна линија
- Планирана водоводна линија
- Постојећа фекална канализација
- Планирана фекална канализација
- Постојећа кишна канализација
- Планирана кишна канализација
- Постојећи електроенергетски кабл 35kV
- Планирани електроенергетски кабл 35kV
- Постојећи електроенергетски кабл 10kV
- Планирани електроенергетски кабл 10kV
- Постојећи телекомуникациони кабл
- Планирани телекомуникациони кабл
- Постојећи дистрибутивни гасовод притиска до 4 bar
- Планирани дистрибутивни гасовод притиска до 4 bar

ИЗМЕНА И ДОПУНА ПЛАНА ГЕНЕРАЛНЕ РЕГУЛАЦИЈЕ
"НАСЕЉЕНОГ МЕСТА ЧАЈЕТИНА (седиште општине) СА НАСЕЉЕНИМ МЕСТОМ ЗЛАТИБОР- I ФАЗА

9. ЕЛЕКТРОЕНЕРГЕТСКА ИНФРАСТРУКТУРА

Р=1:2500

ЛЕГЕНДА

- ЗАШТИТНИ ПОЈАС ДАЛЕКОВОДА
- ПОСТОЈЕЋИ ДАЛЕКОВОД 110kV
- ПОСТОЈЕЋИ ДАЛЕКОВОД 35kV
- ПОСТОЈЕЋИ ЕНЕРГЕТСКИ КАБЛ 35kV
- ПЛАНИРАНИ ЕНЕРГЕТСКИ КАБЛ 35kV
- ПОСТОЈЕЋИ ДАЛЕКОВОД 10kV
- ПОСТОЈЕЋИ ЕНЕРГЕТСКИ КАБЛ 10kV
- ПЛАНИРАНИ ЕЛЕКТРОЕНЕРГЕТСКИ КАБЛ 10kV
- ПОСТОЈЕЋА ТРАНСФОРМАТОРСКА СТАНИЦА 110/35/10kV
- ПЛАНИРАНА ТРАНСФОРМАТОРСКА СТАНИЦА 110/35/10kV
- ПОСТОЈЕЋА ТРАНСФОРМАТОРСКА СТАНИЦА 35/10kV
- ПЛАНИРАНА ТРАНСФОРМАТОРСКА СТАНИЦА 35/10kV
- ПОСТОЈЕЋА ТРАНСФОРМАТОРСКА СТАНИЦА 10/0.4kV
- ПЛАНИРАНА ТРАНСФОРМАТОРСКА СТАНИЦА 10/0.4kV

ИЗМЕНЕ И ДОПУНЕ ПЛАНА ГЕНЕРАЛНЕ РЕГУЛАЦИЈЕ НАСЕЉЕНОГ МЕСТА ЧАЈЕТИНА (СЕДИШТЕ ОПШТИНЕ) СА НАСЕЉЕНИМ МЕСТОМ ЗЛАТИБОР - ПРВА ФАЗА

ЈП "ПРАНИЋАР - КРАЉЕВО"

НАЗИВ ПРОЈЕКТА	ИЗМЕНЕ И ДОПУНЕ ПЛАНА
ИНВЕСТИТОР	ЈАВНО ПРЕДУЗЕЋЕ "ПРАНИЋАР" - КРАЉЕВО
ГРАД/ОПШТИНА	КРАЉЕВО
НАЗИВ ГРАФИЧКОГ ПРИЛОГА	9. ЕЛЕКТРОЕНЕРГЕТСКА ИНФРАСТРУКТУРА
ПРОЈЕКТАНТ	ДРУШТВО ЗА ПРОСТОРНО ПЛАНИРАЊЕ И ПРОЈЕКТОВАЊЕ "ЕКОПЛАН" ДОО БЕОГРАД-ЗВЕЗДАРА, ЗЕМУНСКИ ПУТ БРОЈ 2
ОДГОВОРНИ ПРОЈЕКТАНТ	ДИПЛ. ГРАД. ПРОСТОРНИ ПЛАНЕР ЈЕЛЕНА ЈОВАНОВИЋ, ДИПЛ. ИНГ. ГРАД.
ДИРЕКТОР	ДИПЛ. ИНГ. ГРАД. ЗОРАН ЈОВАНОВИЋ
ОДГОВОРНИ УРБАНИСТА	ДИПЛ. ИНГ. ГРАД. ЗОРАН ЈОВАНОВИЋ, ДИПЛ. ПРОСТОРНИ ПЛАНЕР ЈЕЛЕНА ЈОВАНОВИЋ
ОДЛУКА О ПРИСТУПАЊУ ИЗРАДИ ПЛАНА	"СЛ. ГЛАСНИК ГРАДА КРАЉЕВА" БР. 14/2019 ОД 27.03.2019.
ОДЛУКА О ЈАВНОМ УВИДУ	"СЛ. ГЛАСНИК ГРАДА КРАЉЕВА" БР. 14/2019 ОД 27.03.2019.
ЈАВНИ УВИД	ОД 01.04.2019. ДО 15.05.2019.
ЈАВНИ УВИД ПОНОВЉЕН	ОД ДО