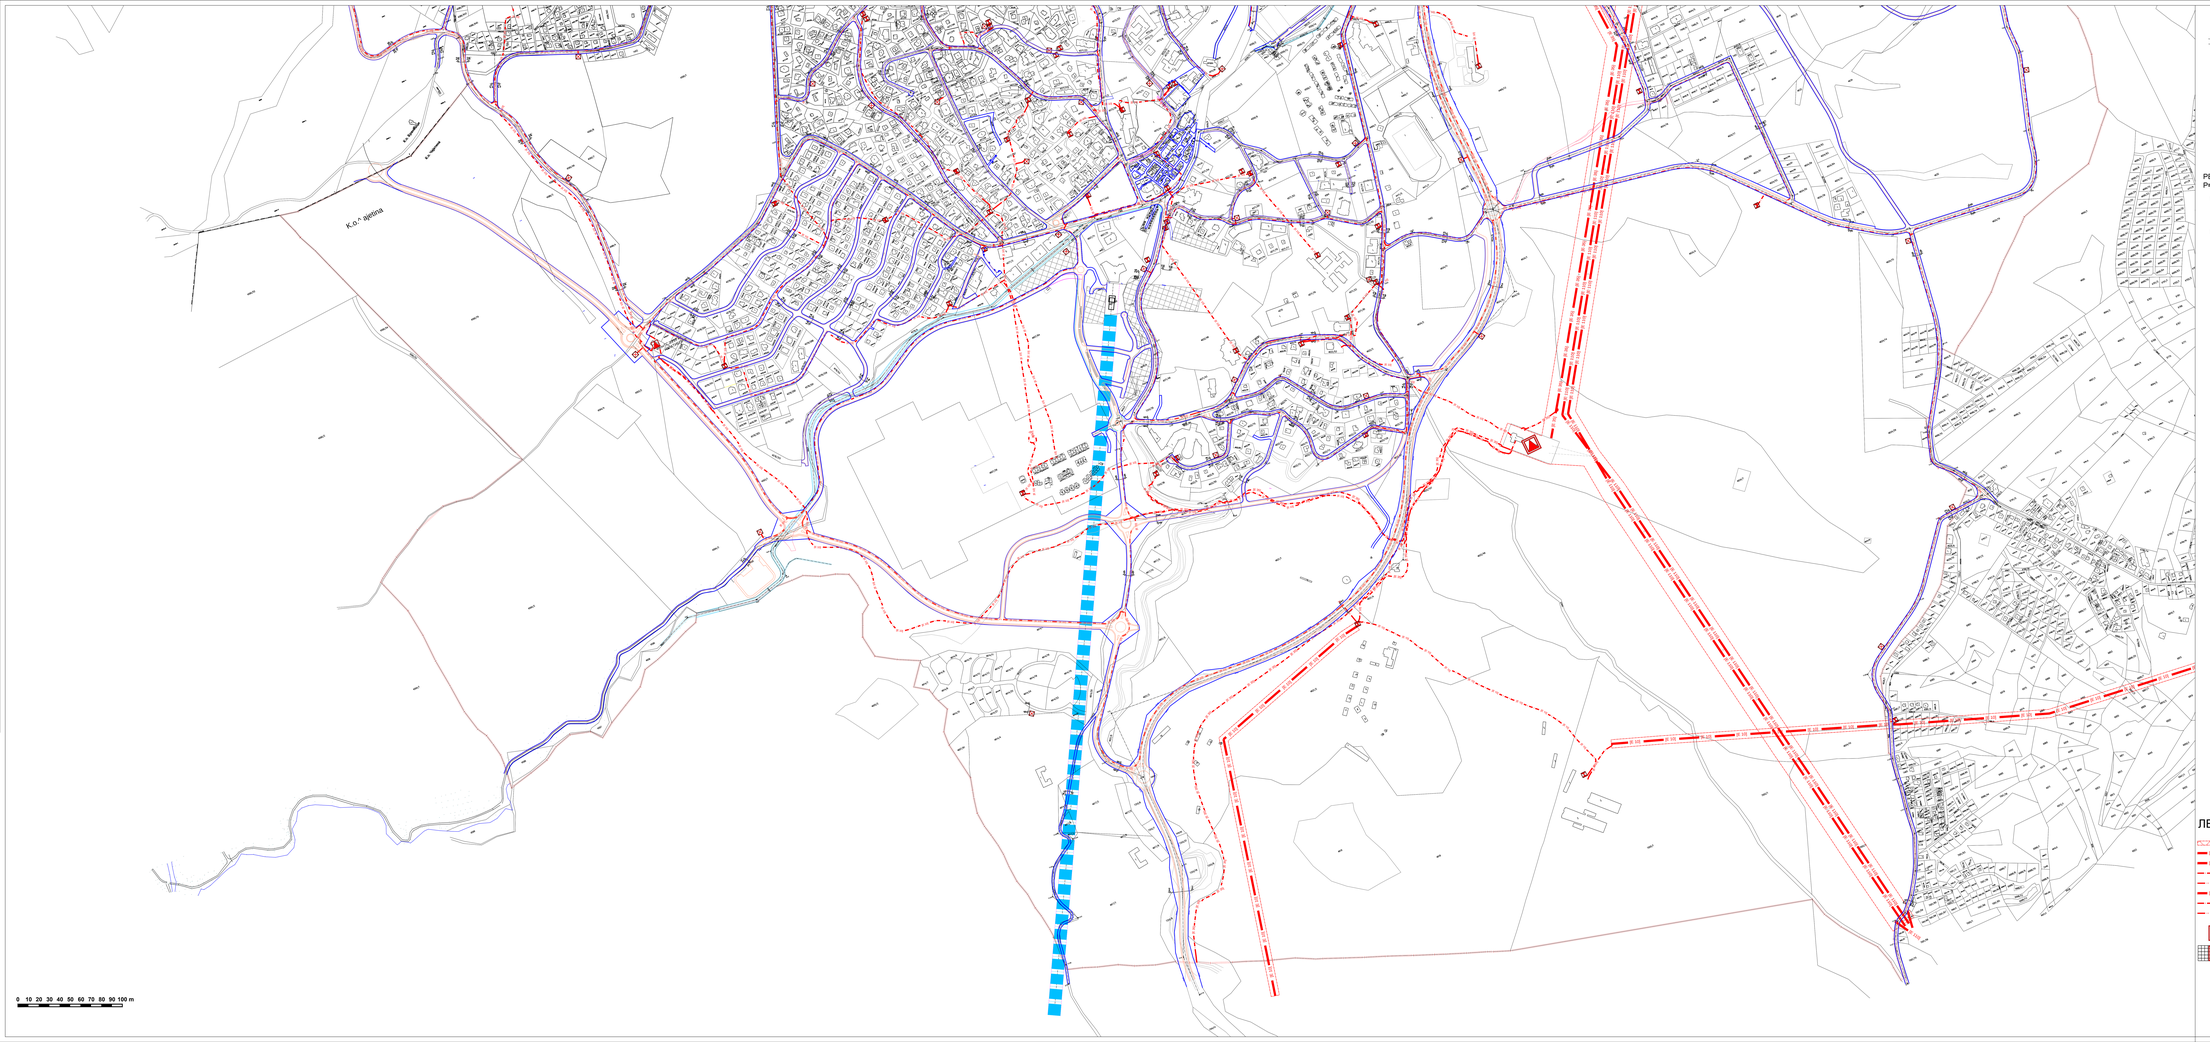


## РЕГУЛАЦИОНИ ПРОФИЛИ Р= 1:500

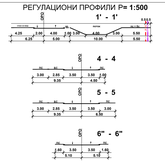


## РЕГУЛАЦИОНИ ПРОФИЛИ Р= 1:200

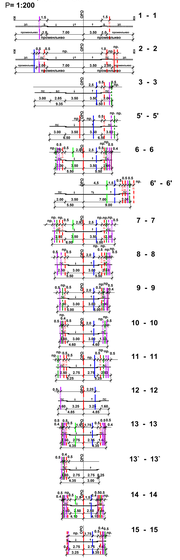


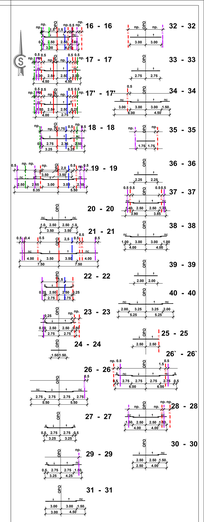


легенда профила:

- Постојећа водоводна линија
- Планирана водоводна линија
- Постојећа фекална канализација
- Планирана фекална канализација
- Постојећа кишна канализација
- Планирана кишна канализација
- Постојећи електроенергетски кабл 35kV
- Планирани електроенергетски кабл 35kV
- Постојећи електроенергетски кабл 10kV
- Планирани електроенергетски кабл 10kV
- Постојећи телекомуникациони кабл
- Планирани телекомуникациони кабл
- Постојећи дистрибутивни гасовод притиска до 4 bar
- Планирани дистрибутивни гасовод притиска до 4 bar

ИЗМЕНА И ДОПУНА ПЛАНА ГЕНЕРАЛНЕ РЕГУЛАЦИЈЕ
**"НАСЕЉЕНОГ МЕСТА ЧАЈЕТИНА (седиште општине) СА НАСЕЉЕНИМ МЕСТОМ ЗЛАТИБОР- I ФАЗА**

## ЛЕГЕНДА

- ЗАШТИТНИ ПОЈАС ДАЛЕКОВОДА
- ПОСТОЈЕЋИ ДАЛЕКОВОД 110kV
- ПОСТОЈЕЋИ ДАЛЕКОВОД 35kV
- ПОСТОЈЕЋИ ЕНЕРГЕТСКИ КАБЛ 35kV
- ПЛАНИРАНИ ЕНЕРГЕТСКИ КАБЛ 35kV
- ПОСТОЈЕЋИ ДАЛЕКОВОД 10kV
- ПОСТОЈЕЋИ ЕНЕРГЕТСКИ КАБЛ 10kV
- ПЛАНИРАНИ ЕЛЕКТРОЕНЕРГЕТСКИ КАБЛ 10kV
- ПОСТОЈЕЋА ТРАНСФОРМАТОРСКА СТАНИЦА 110/35/10kV
- ПЛАНИРАНА ТРАНСФОРМАТОРСКА СТАНИЦА 110/35/10kV
- ПОСТОЈЕЋА ТРАНСФОРМАТОРСКА СТАНИЦА 35/10kV
- ПЛАНИРАНА ТРАНСФОРМАТОРСКА СТАНИЦА 35/10kV
- ПОСТОЈЕЋА ТРАНСФОРМАТОРСКА СТАНИЦА 10/0.4kV
- ПЛАНИРАНА ТРАНСФОРМАТОРСКА СТАНИЦА 10/0.4kV

ИЗМЕНА И ДОПУНА ПЛАНА ГЕНЕРАЛНЕ РЕГУЛАЦИЈЕ НАСЕЉЕНОГ МЕСТА ЧАЈЕТИНА (СЕДИШТЕ ОПШТИНЕ) СА НАСЕЉЕНИМ МЕСТОМ ЗЛАТИБОР - I ФАЗА


| | |
|---|---|
| ДИРЕКТОР: | СЕЛИМИР ВЕЈЗОВИЋ |
| ОДГОВОРНИ УРБАНИСТА: | Мирјана Ђорђевић, дипл.грађ.инж. |
| ДИПЛ.ИНГ.ОСТ